


LEGENDA STUDIO ARCHEOLOGICO  
TIPI DI PRESENZE ARCHEOLOGICHE

- AREA DI MATERIALE MOBILE (FRAMMENTI FITTLI/ELEMENTI LITICI)
- VILLA/INSEDIAMENTO RUSTICO
- RITROVAMENTO SPORADICO
- NECROPOLI/AREA AD USO FUNERARIO
- NON DETERMINATA
- TRACCE DI FREQUENTAZIONE
- STRUTTURA ABITATIVA
- LUOGO DI ATTIVITA' PRODUTTIVA
- INSEDIAMENTO
- STRUTTURE MURARIE
- INFRASTRUTTURA MARIA
- STRUTTURA FORTIFICATA
- INSEDIAMENTO FORTIFICATO
- STRUTTURA PER IL CULTO
- DEPOSIZIONE DI MATERIALE
- INFRASTRUTTURA DI SERVIZIO
- INSEDIAMENTO URBANO
- EDIFICIO TERMINALE
- INFRASTRUTTURA ASSISTENZIALE
- INFRASTRUTTURA IDRICA

- AREA DI MATERIALE MOBILE (FRAMMENTI FITTLI/ELEMENTI LITICI)
- Limiti area di materiali mobili
- Sporadici (1 fr. mq)
- Medio Basso (2-5 fr. mq)
- Medio Alto (6-10 fr. mq)
- Alta (> 10 fr. mq)

- FASCE DEL RISCHIO RELATIVO
- grado alto
  - grado medio-alto
  - grado medio
  - grado medio-basso
  - grado basso
  - grado nullo
- CRONOLOGIA (applicato al simbolo)
- Età preistorica
  - Età protostorica
  - Età etrusca
  - Età romana
  - Età tardoantica/medievale
  - Età moderna/contemporanea
  - Età non determinata

- IPOTESI DI ANDAMENTO VIARIO
- ANOMALIE DA FOTO AEREE
- TRACCIATO FERROVIARIO

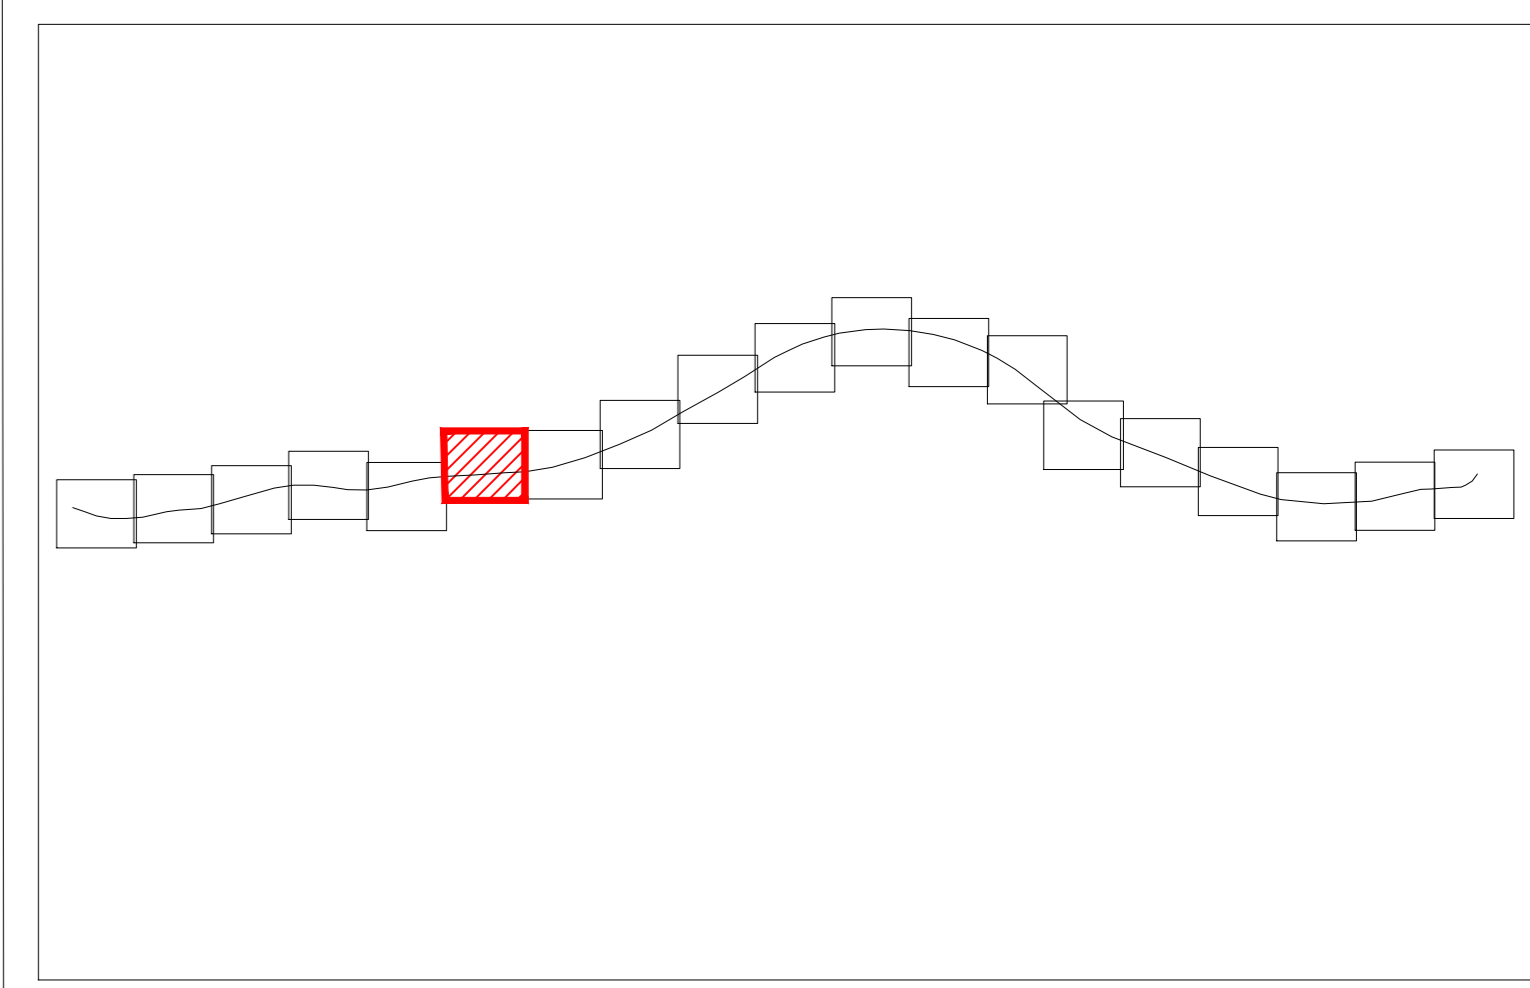

COMMITTENTE: **RFI**  
R.F. FERROVIARIA ITALIANA  
GRUPPO FERROVIE DELLO STATO ITALIANE

PROGETTAZIONE: **ITALFERR**  
GRUPPO FERROVIE DELLO STATO ITALIANE

**U.O. ARCHITETTURA AMBIENTE E TERRITORIO**

**PROGETTO DI FATTIBILITA' TECNICA ED ECONOMICA**

**LINEA SALERNO - REGGIO CALABRIA**  
**NUOVA LINEA AV SALERNO - REGGIO CALABRIA**  
**LOTTO 1 BATTIPAGLIA - PRAIA**  
**LOTTO 1A BATTIPAGLIA - ROMAGNANO**

**STUDIO ARCHEOLOGICO**  
Carta del rischio archeologico relativo  
TAV.6 DI 19

SCALA: 1:2.000

COMMESSA LOTTO FASE ENTE TIPO DOC. OPERADISCIPLINA PROGR. REV.

**RC1E A1 R 22 N6 AH0001 006 B**

Rev.	Descrizione	Redatto	Data	Verificato	Data	Approvato	Data	Autorizzato Data
B	Emisore esecutiva	Stefano Di Matteo	Novembre 2021	S. Program	Novembre 2021	F. Di Biase	Novembre 2021	M. Corbelli Novembre 2021

File: RC1EA1R22N6AH0001006B.dwg In. Elab.: 6/19

