


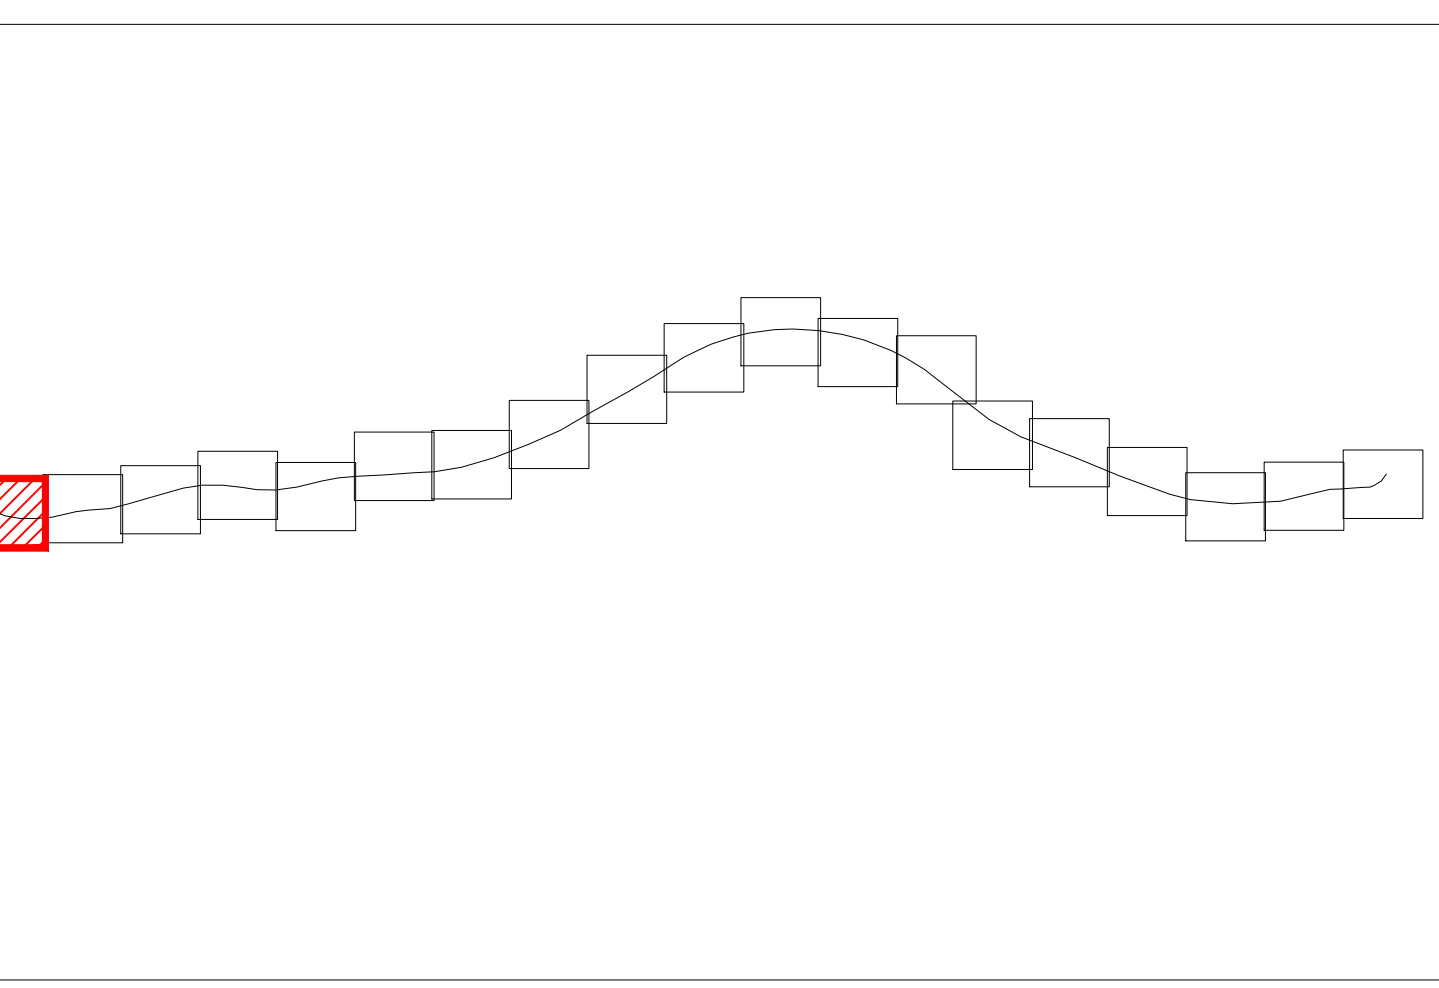

LEGENDA STUDIO ARCHEOLOGICO

- TIPI DI PRESENZE ARCHEOLOGICHE
- AREA DI MATERIALE MOBILE (FRAMMENTI FITTLI/ELEMENTI LITICI)
 - VILLA/INSEDIAMENTO RUSTICO
 - RITROVAMENTO SPORADICO
 - NECROPOLI/AREA AD USO FUNERARIO
 - NON DETERMINATA
 - TRACCE DI FREQUENTAZIONE
 - STRUTTURA ABITATIVA
 - LUOGO DI ATTIVITA' PRODUTTIVA
 - INSEDIAMENTO
 - STRUTTURE MURARIE
 - INFRASTRUTTURA MARIA
 - STRUTTURA FORTIFICATA
 - INSEDIAMENTO FORTIFICATO
 - STRUTTURA PER IL CULTO
 - DEPOSIZIONE DI MATERIALE
 - INFRASTRUTTURA DI SERVIZIO
 - INSEDIAMENTO URBANO
 - EDIFICIO TERMAL
 - INFRASTRUTTURA ASSISTENZIALE
 - INFRASTRUTTURA IDRICA
 - TOPONIMO
- AREA DI MATERIALE MOBILE (FRAMMENTI FITTLI/ELEMENTI LITICI)
- Limiti area di materiali mobili
 - Sporadici (1 fr. ma)
 - Medio Basso (2-5 fr. ma)
 - Medio Alto (6-10 fr. ma)
 - Alta (> 10 fr. ma)
- GRADO DI VISIBILITA' DEI SUOLI
- Alto
 - Medio Alto
 - Medio Basso
 - Basso
 - Area inaccessibile
 - Area urbanizzata
- CRONOLOGIA (applicato al simbolo)
- Età preistorica
 - Età protostorica
 - Età etrusca
 - Età ellenistica
 - Età romana
 - Età tardoantica/medievale
 - Età moderna/contemporanea
 - Età non determinata
- TRACCIATO FERROVIARIO



COMMITTENTE: RFI
GRUPPO FERROVIARIO ITALIANO
GRUPPO FERROVIE DELLO STATO ITALIANE

PROGETTAZIONE: ITALFERR
GRUPPO RENOVO DELLO STATO ITALIANE

U.O. ARCHITETTURA AMBIENTE E TERRITORIO

PROGETTO DI FATTIBILITA' TECNICA ED ECONOMICA

LINEA SALERNO - REGGIO CALABRIA
NUOVA LINEA AV SALERNO - REGGIO CALABRIA
LOTTO 1 BATTIPAGLIA - PRAIA
LOTTO 1A BATTIPAGLIA - ROMAGNANO

STUDIO ARCHEOLOGICO
Carta della ricognizione e della visibilità dei suoli
TAV-1 DI 19

SCALA: 1:2.000

COMMESSA LOTTO FASE ENTE TIPO DOC. OPERADISCIPLINA PROGR. REV.

R C 1 E A 1 R 2 2 N 6 A H 0 0 0 1 0 2 0 B

Rev.	Descrizione	Redatto	Data	Verificato	Data	Approvato	Data	Autorizzato Data
B	Emissione definitiva	Stefano G. Maffei	Novembre 2021	Luca G. Maffei	Novembre 2021	Stefano G. Maffei	Novembre 2021	Stefano G. Maffei

File: RC1EA1R22N6AH0001020B.dwg In Elab.: 1/19