

LEGENDA STUDIO ARCHEOLOGICO
TIPI DI PRESENZE ARCHEOLOGICHE

- AREA DI MATERIALE MOBILE (FRAMMENTI FITTI/ELEMENTI LITICI)
- VILLA/INSEDIAMENTO RUSTICO
- RITROVAMENTO SPORADICO
- NECROPOLI/AREA AD USO FUNERARIO
- NON DETERMINATA
- TRACCE DI FREQUENTAZIONE
- STRUTTURA ABITATIVA
- LUOGO DI ATTIVITA' PRODUTTIVA
- INSEDIAMENTO
- STRUTTURE MURARIE
- INFRASTRUTTURA VARIA
- STRUTTURA FORTIFICATA
- INSEDIAMENTO FORTIFICATO
- STRUTTURA PER IL CULTO
- DEPOSIZIONE DI MATERIALE
- INFRASTRUTTURA DI SERVIZIO
- INSEDIAMENTO URBANO
- EDIFICIO TERMALE
- INFRASTRUTTURA ASSISTENZIALE
- INFRASTRUTTURA IDRICA
- TOPONIMO
- AREA DI MATERIALE MOBILE (FRAMMENTI FITTI/ELEMENTI LITICI)
Limiti area di materiali mobili
- AREA DI INDAGINE GEOSICA

FASCE DEL RISCHIO RELATIVO


- grado alto
- grado medio-alto
- grado medio
- grado medio-basso
- grado basso
- grado nullo

CRONOLOGIA (applicato al simbolo)

- Età preistorica
- Età protostorica
- Età etrusca
- Età ellenistica
- Età romana
- Età tardoantica/medievale
- Età moderna/contemporanea
- Età non determinata

IPOTESI DI ANDAMENTO VARIO

- ANOMALIE DA FOTO AEREE
- TRACCIATO FERROVIARIO

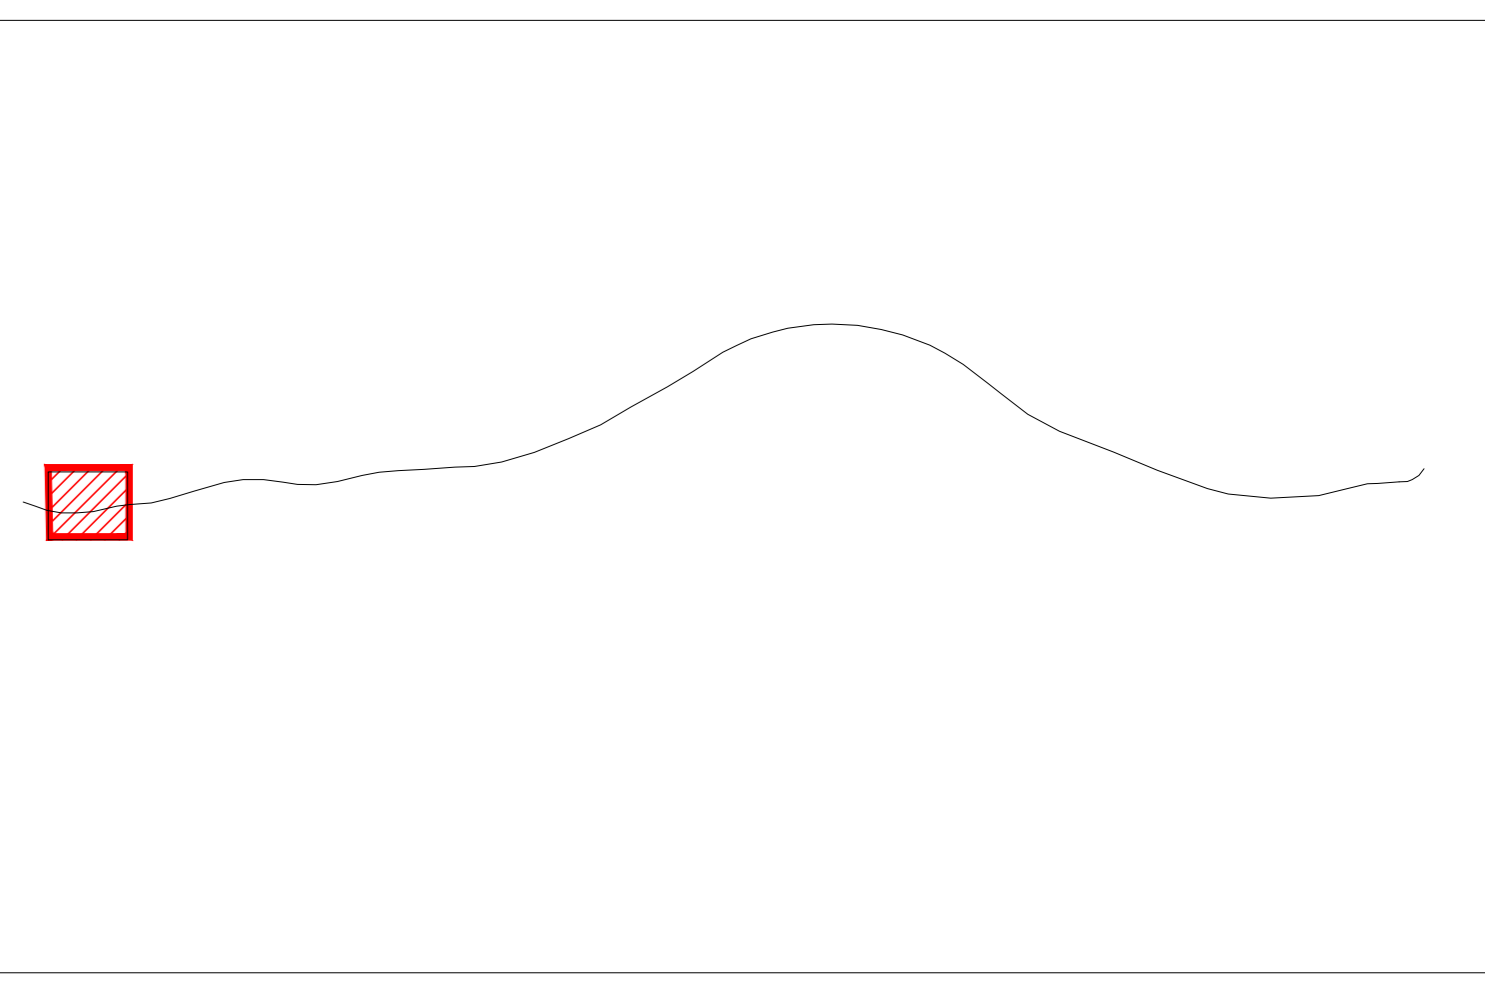

COMMITTENTE: **RFI**
RETE FERROVIARIA ITALIANA
GRUPPO FERROVIE DELLO STATO ITALIANE

PROGETTAZIONE: **ITAFERR**
GRUPPO IMBILIARE DELLO STATO ITALIANE

U.O. ARCHITETTURA AMBIENTE E TERRITORIO

PROGETTO DI FATTIBILITA' TECNICA ED ECONOMICA

LINEA SALERNO - REGGIO CALABRIA
NUOVA LINEA AV SALERNO - REGGIO CALABRIA
LOTTO 1A BATTIPAGLIA - PRAIA
LOTTO 1A BATTIPAGLIA - ROMAGNANO
PROGETTO DELLE INDAGINI ARCHEOLOGICHE
Planimetria di ubicazione delle indagini geofisiche
TAV.1 DI 3

SCALA: 1:2.000

COMMESSA LOTTO FASE ENTE TIPO DOC. OPERA/DISCIPLINA PROGR. REV.

RC1E A1 R 22 P6 AH0002 001 A

Rev.	Descrizione	Redatto	Data	Verificato	Data	Approvato	Data	Autorizzato Data
A	Elaborazione planimetria	M. M. M.	Genno 2022	C. Pignone	Genno 2022	I. Orino	Genno 2022	M. Corradi Genno 2022

File: RC1EATR22P6AH000201A.dwg