POZZO TIPO 1

Configurazione finale
Sezione orizzontale A-A'
Scala 1:100

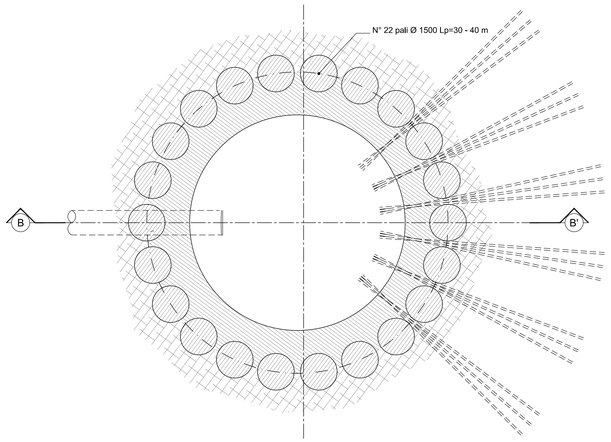

Configurazione finale
Sezione verticale B-B'
Scala 1:100

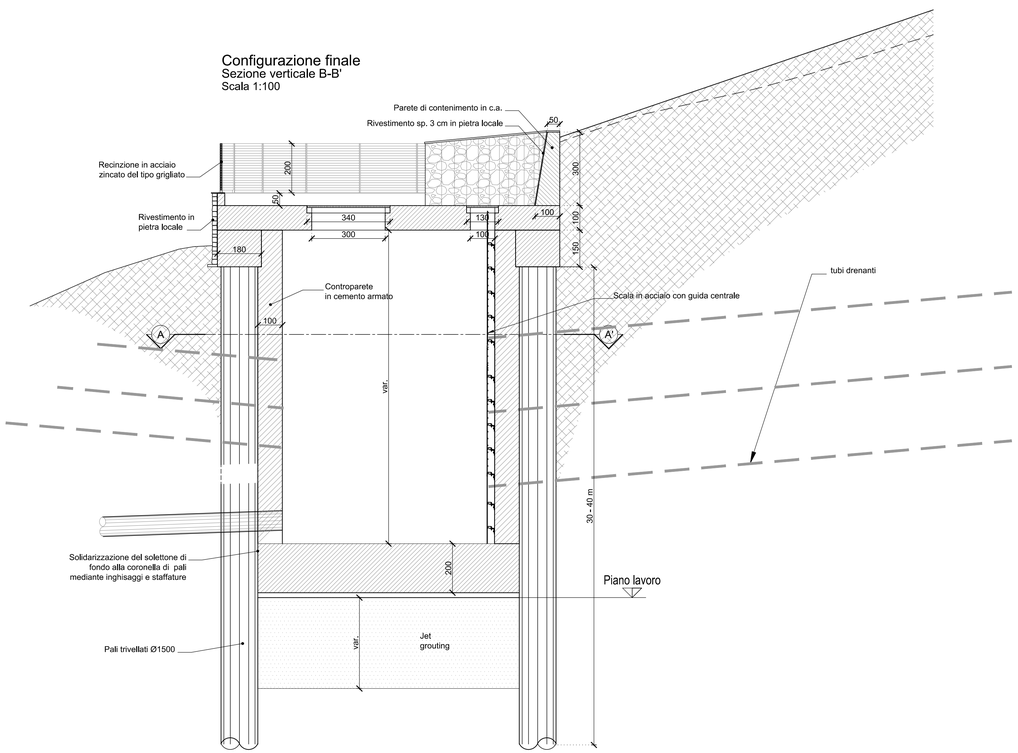

POZZO TIPO 2

Configurazione finale
Sezione orizzontale A-A'
Scala 1:100

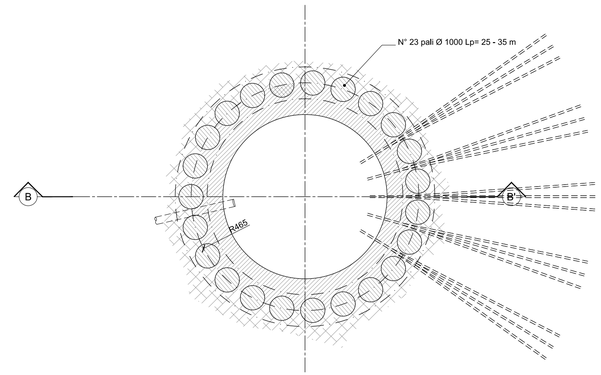

Configurazione finale
Sezione verticale B-B'
Scala 1:100

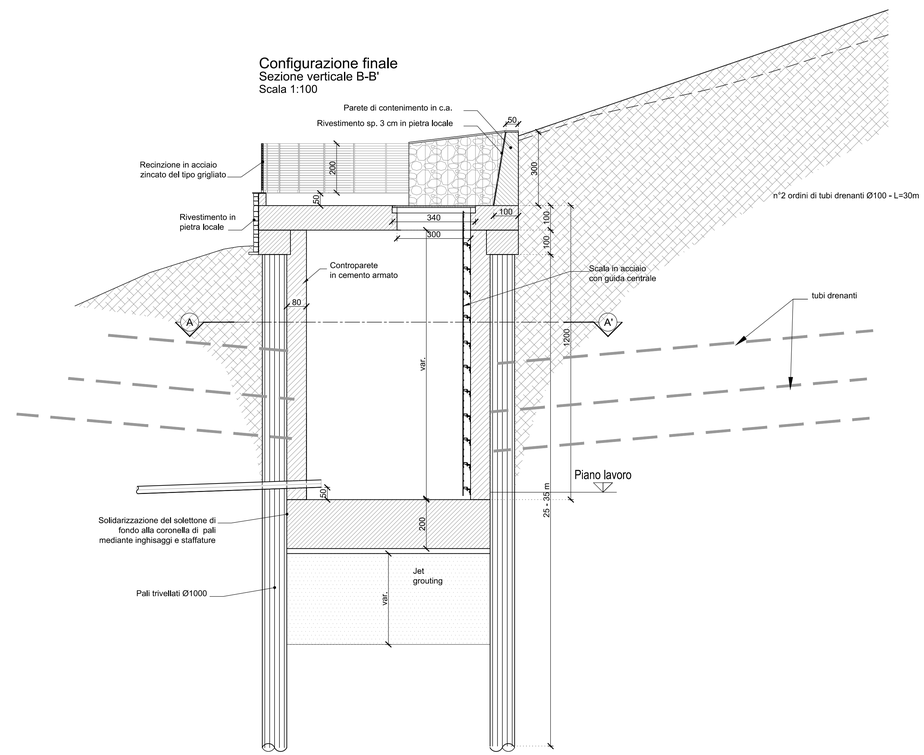

TRINCEA DRENANTE

Sezione tipo

Scala 1:50

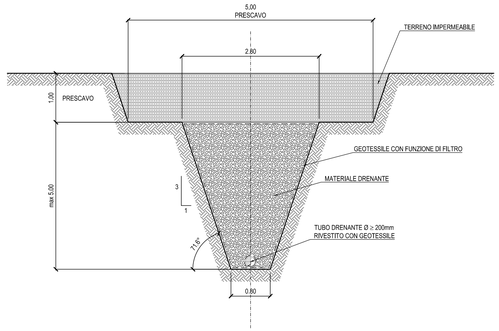

COMMITTENTE:

RFI RETE FERROVIARIA ITALIANA
GRUPPO FERROVIE DELLO STATO ITALIANE

PROGETTAZIONE:

ITALFERR
GRUPPO FERROVIE DELLO STATO ITALIANE

U.O. OPERE GEOTECNICHE

PROGETTO DI FATTIBILITA' TECNICA ED ECONOMICA

LINEA SALERNO – REGGIO CALABRIA
NUOVA LINEA AV SALERNO – REGGIO CALABRIA
LOTTO 1 BATTIPAGLIA – PRAIA
LOTTO 1A BATTIPAGLIA – ROMAGNANO

Tipologici interventi di versante

SCALA: VARIE

COMMESSA	LOTTO	FASE	ENTE	TIPO DOC.	OPERA/DISCIPLINA	PROGR.	REV.
RC1E	A1	R	11	WZ	GB000X	001	A

Rev.	Descrizione	Redatto	Data	Verificato	Data	Approvato	Data	Autorizzato Data
A	Emissione esecutiva	V. De Rosa	data	M. E. Marzano	data	I. Chiappone	data	Letizia Berardi data

File: Tavole interventi def.dwg

n. Elab.: X