




**LEGENDA**

- ASSE DI PROGETTO BP LOTTO "1A"
- ASSE DI PROGETTO BD LOTTO "1A"
- ASSE BP LOTTO "1B"
- ASSI LOTTO "0"
- - - ASSE DEVIAZIONE PROVVISORIA BP LOTTO "1A"
- MARCIAPIEDE ESTERNO "PES"
- MARCIAPIEDE ESTERNO EQUIVALENTE
- DEMOLIZIONI
- DEMOLIZIONI BINARI ESISTENTI

**NOTA:**  
Le progressive in sinistra si riferiscono al binario dispari, quelle in destra al binario pari; le progressive delle interferenze/opere/valle si riferiscono al binario pari.

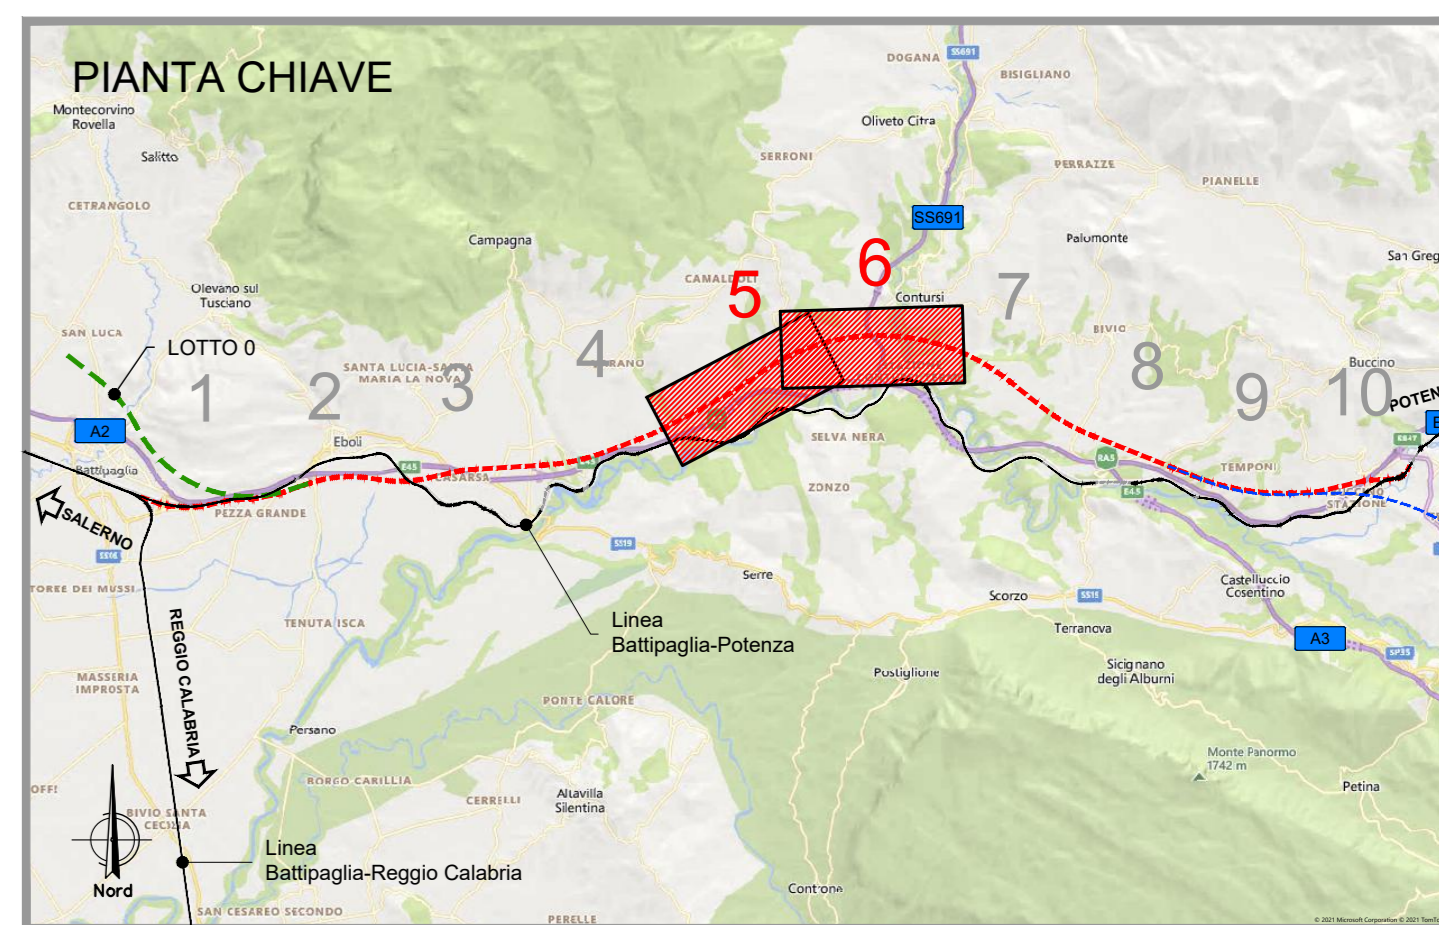

COMMITTENTE: **RFI** RETE FERROVIARIA ITALIANA GRUPPO FERROVIE DELLO STATO ITALIANE

PROGETTAZIONE: **ITALFERR** GRUPPO FERROVIE DELLO STATO ITALIANE

**U.O. COORDINAMENTO DI SISTEMA PFTE**

**PROGETTO DI FATTIBILITA' TECNICA ED ECONOMICA**

**LINEA SALERNO – REGGIO CALABRIA  
NUOVA LINEA AV SALERNO – REGGIO CALABRIA  
LOTTO 1A BATTIPAGLIA – PRAIA  
LOTTO 1A BATTIPAGLIA – ROMAGNANO  
INFRASTRUTTURA FERROVIARIA**

Planimetria di progetto su ortofoto - Tav.3 di 5

SCALA: 1:5000

COMMESSA LOTTO FASE ENTE TIPO DOC. OPERA/DISCIPLINA Progr. REV.

RC1E A1 R 14 P5 1F0000 003 B

Rev.	Descrizione	Redatto	Data	Verificato	Data	Approvato	Data	Autorizzato Data
A	Emissione esecutiva	[Firma]	08/2021	[Firma]	08/2021	[Firma]	08/2021	[Firma]
B	Emissione esecutiva	[Firma]	Nov/2021	[Firma]	Nov/2021	[Firma]	Nov/2021	[Firma]

File: RC1E.A1.R.14.P5.IF.00.0.0.003.B n. Elab.: