


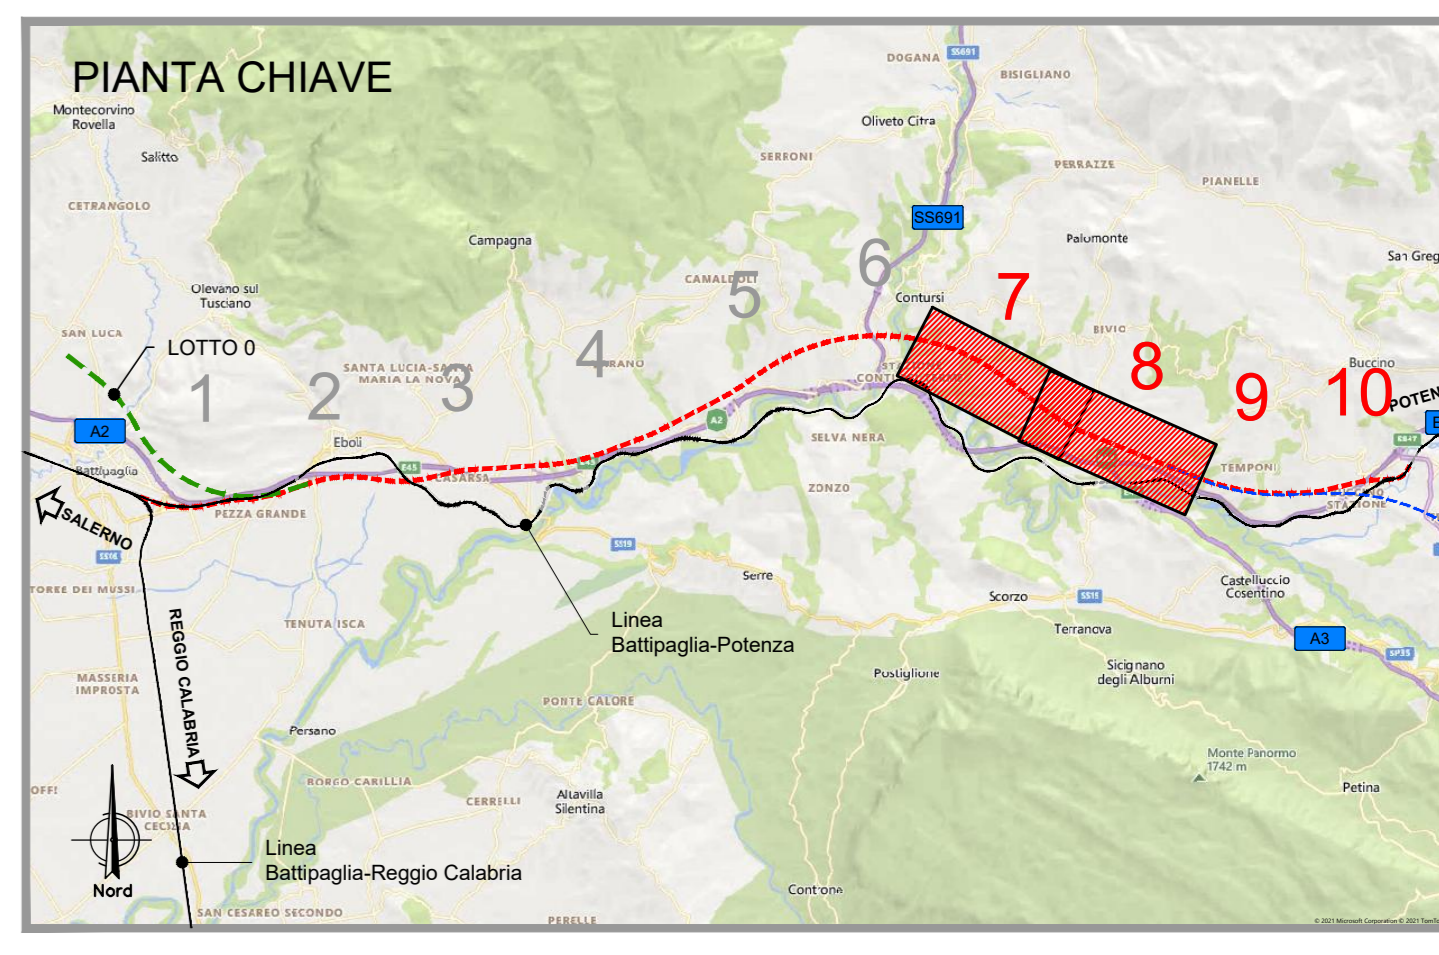



LEGENDA

- ASSE DI PROGETTO BP LOTTO "1A"
- ASSE DI PROGETTO BD LOTTO "1A"
- ASSE BP LOTTO "1B"
- - - ASSI LOTTO "0"
- - - ASSE DEVIAZIONE PROVVISORIA BP LOTTO "1A"
- MARCIAPIEDE ESTERNO "PES"
- MARCIAPIEDE ESTERNO EQUIVALENTE
- DEMOLIZIONI
- DEMOLIZIONI BINARI ESISTENTI

NOTA:
Le progressive in sinistra si riferiscono al binario dispari, quelle in destra al binario pari; le progressive delle interferenze/opere/ve si riferiscono al binario pari.



COMITENTE:  **RFI**
RETE FERROVIARIA ITALIANA
GRUPPO FERROVIE DELLO STATO ITALIANE

PROGETTAZIONE:  **ITALFERR**
GRUPPO FERROVIE DELLO STATO ITALIANE

U.O. COORDINAMENTO DI SISTEMA PFTE

PROGETTO DI FATTIBILITA' TECNICA ED ECONOMICA

LINEA SALERNO - REGGIO CALABRIA
NUOVA LINEA AV SALERNO - REGGIO CALABRIA
LOTTO 1A BATTIPAGLIA - PRAIA
INFRASTRUTTURA FERROVIARIA

Planimetria di progetto su ortofoto - Tav.4 di 5

SCALA: 1:5000

COMMESSA LOTTO FASE ENTE TIPO DOC. OPERA/DISCIPLINA Progr. REV.

RC1E A1 R 14 P5 1F0000 004 C

Rev.	Descrizione	Redatto	Data	Verificato	Data	Approvato	Data	Autorezzato Data
A	Emissione esecutiva	[Signature]	08/2021	[Signature]	08/2021	[Signature]	08/2021	08/2021
B	Emissione esecutiva	[Signature]	Nov/2021	[Signature]	Nov/2021	[Signature]	Nov/2021	Nov/2021
C	Emissione esecutiva	[Signature]	Gen/2022	[Signature]	Gen/2022	[Signature]	Gen/2022	Gen/2022

File: RC1E.A1.R.14.P5.IF.00.0.0.004.C n. Elab.: