

PROGETTO

- ASSE DI PROGETTO - LOTTO "1A"
- ASSE DI PROGETTO - BP- LOTTO "1B"
- ASSI LOTTO "0"
- LINEA STORICA

FASCE DI PERTINENZA


- Fascia A - Linea Storica (0 - 100 m per lato da binario esterno)
- Fascia Esterna 50 m - Zonizzazione acustica (250 - 300 m per lato da binario esterno di progetto)
- Limite studio acustico (500 m da binario esterno di progetto)
- Fascia AV - Fascia B Linea Storica (100 - 250 m per lato da binario esterno)
- Ambito di studio 250 m (0 - 250 m da binario esterno di progetto)
- Inizio e Fine Ambito di studio

Fasce di pertinenza acustica di infrastrutture stradali concorsuali (Strade esistenti e assimilabili) - D.P.R. 30/03/2004 n° 142 - tab. 2

- Fasce per strada Tipo A (CdS) - Autostrada
 - Fascia A (0 - 100 m per lato dal ciglio)
 - Fascia B (100 - 250 m per lato dal ciglio)
- Fasce per strada Tipo B (CdS) - extraurbana principale
 - Fascia A (0 - 100 m per lato dal ciglio)
 - Fascia B (100 - 250 m per lato dal ciglio)

Limiti amministrativi

- Confine comunale

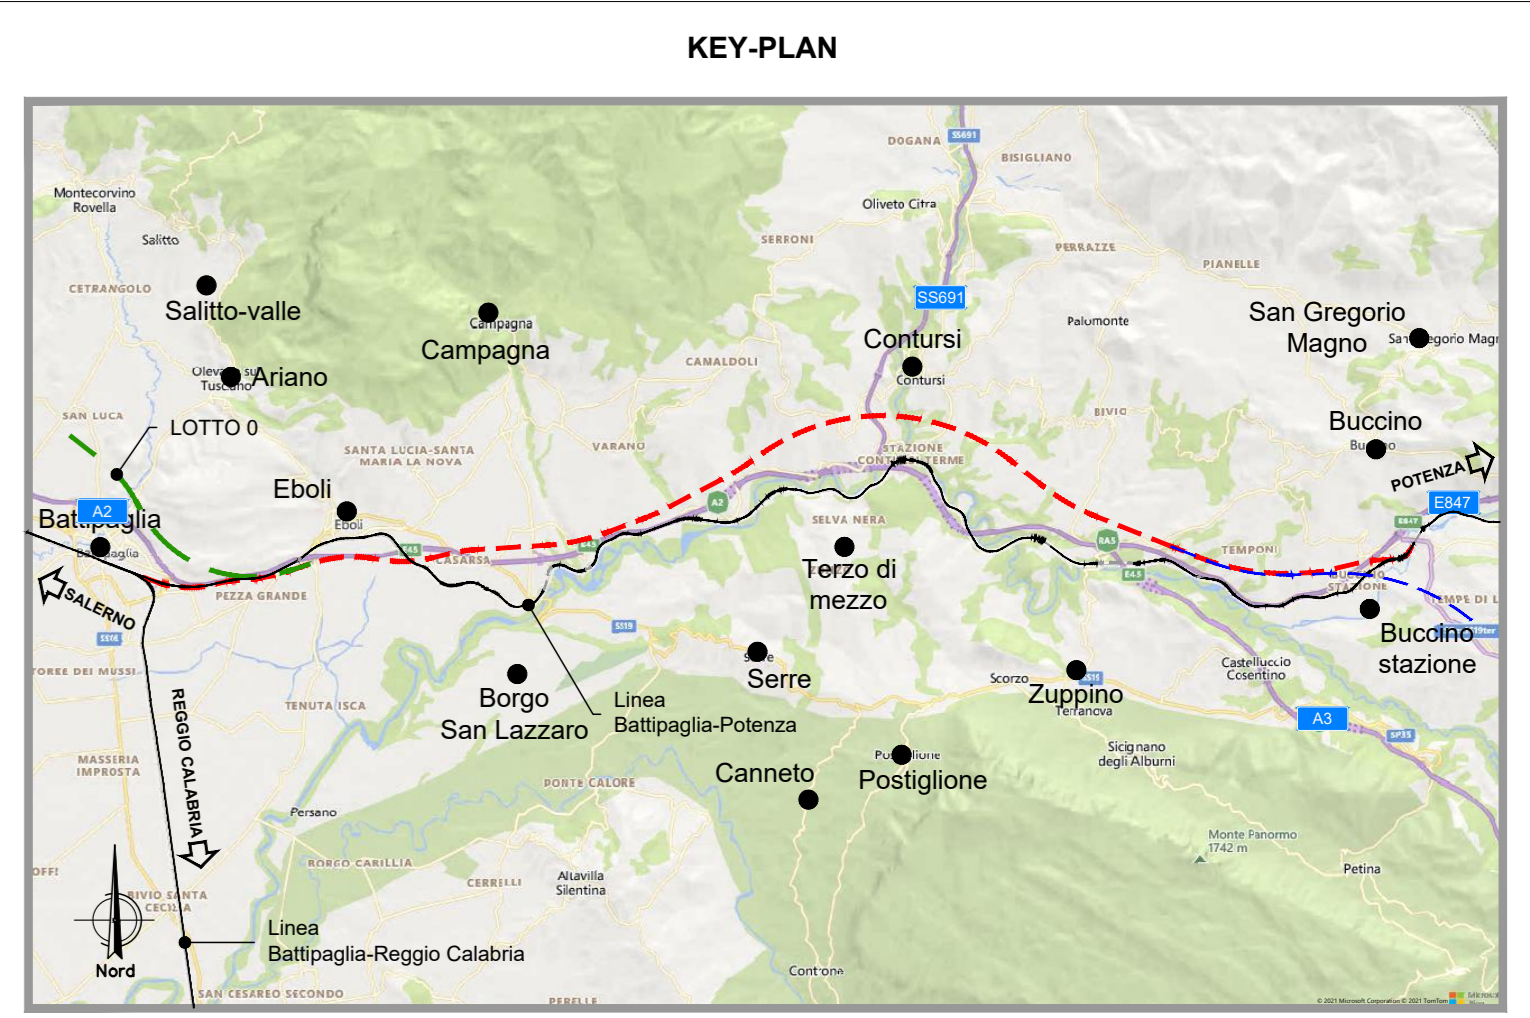

COMMITTENTE:

PROGETTAZIONE:

U.O. ARCHITETTURA, AMBIENTE E TERRITORIO
S.O. AMBIENTE

PROGETTO DI FATTIBILITA' TECNICA ED ECONOMICA

LINEA SALERNO - REGGIO CALABRIA
NUOVA LINEA AV SALERNO - REGGIO CALABRIA
LOTTO 1 BATTIPAGLIA - PRAIA
LOTTO 1A BATTIPAGLIA - ROMAGNANO

STUDIO ACUSTICO E VIBRAZIONALE
 Corografia generale

SCALA: -

COMMESSA	LOTTO	FASE	ENTE	TIPO DOC.	OPERA/DISCIPLINA	PROGR.	REV.
RC1E	A1	R	22	CX	IM0004	001	A

Rev.	Descrizione	Redatto	Data	Verificato	Data	Approvato	Data	Autorizzato Data
A	Emissione esecutiva	[Signature]	05/09/2021	[Signature]	05/09/2021	[Signature]	05/09/2021	05/09/2021

PER EMISSIONE
 ITALFER SpA
 Direzione S.O. Ambiente

File: RC1E1R22CXIM000401A.dwg n. Elab.: