


LAYOUT 3

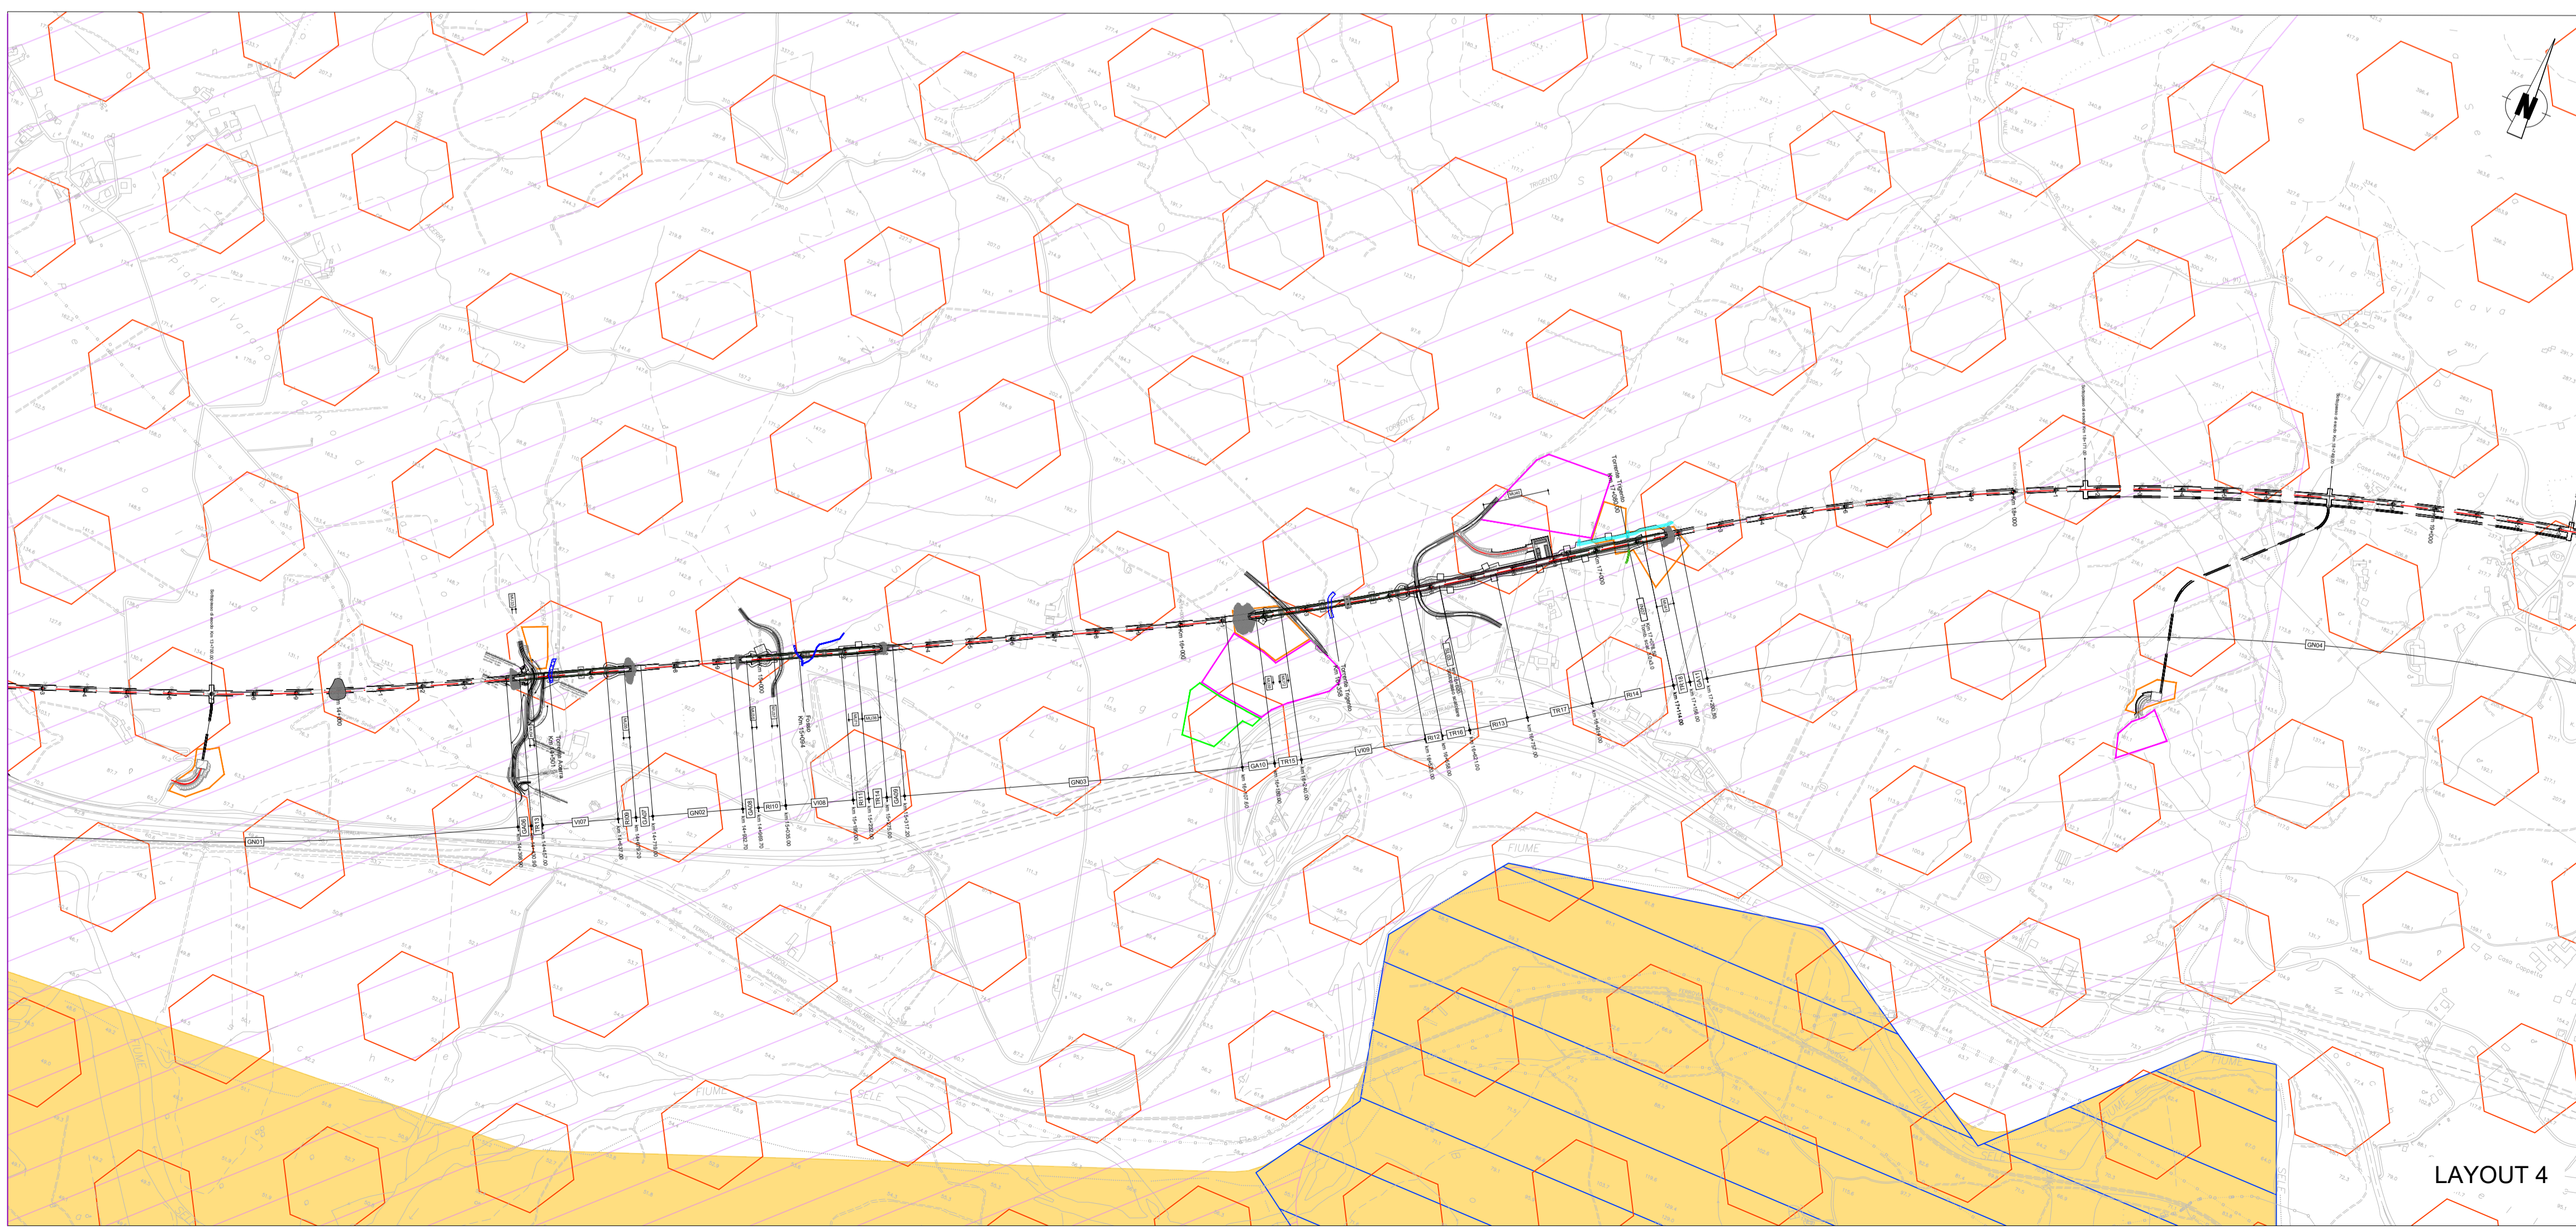

LAYOUT 4


LEGENDA

TRACCIATO DI PROGETTO	FABBRICATI TECNOLOGICI E AREE SICUREZZA	C.A. - CANTIERE ARMAMENTO
CONFINI COMUNALI	DEMOLIZIONI	A.S. - AREA STOCCAGGIO
LINEA ESISTENTE	C.B. - CANTIERE BASE	A.T. - AREA TECNICA
	C.O. - CANTIERE OPERATIVO	C.A. - CANTIERE TECNOLOGICO

PATRIMONIO AGROALIMENTARE

Carciofo di Paestum IGP	Rucola della Piana del Sele IGP
Marrone di Roccadaspide IGP	Vino Cilento DOP
Pomodoro San Marzano dell'Agro Sarnese-Nocerino DOP	Vino Paestum IGP

Sono presenti su tutto il territorio: Vino Campania DOP, Caciocavallo silano DOP, Mozzarella di bufala campana DOP, Vino colli di Salerno IGP, Ricotta di bufala campana DOP

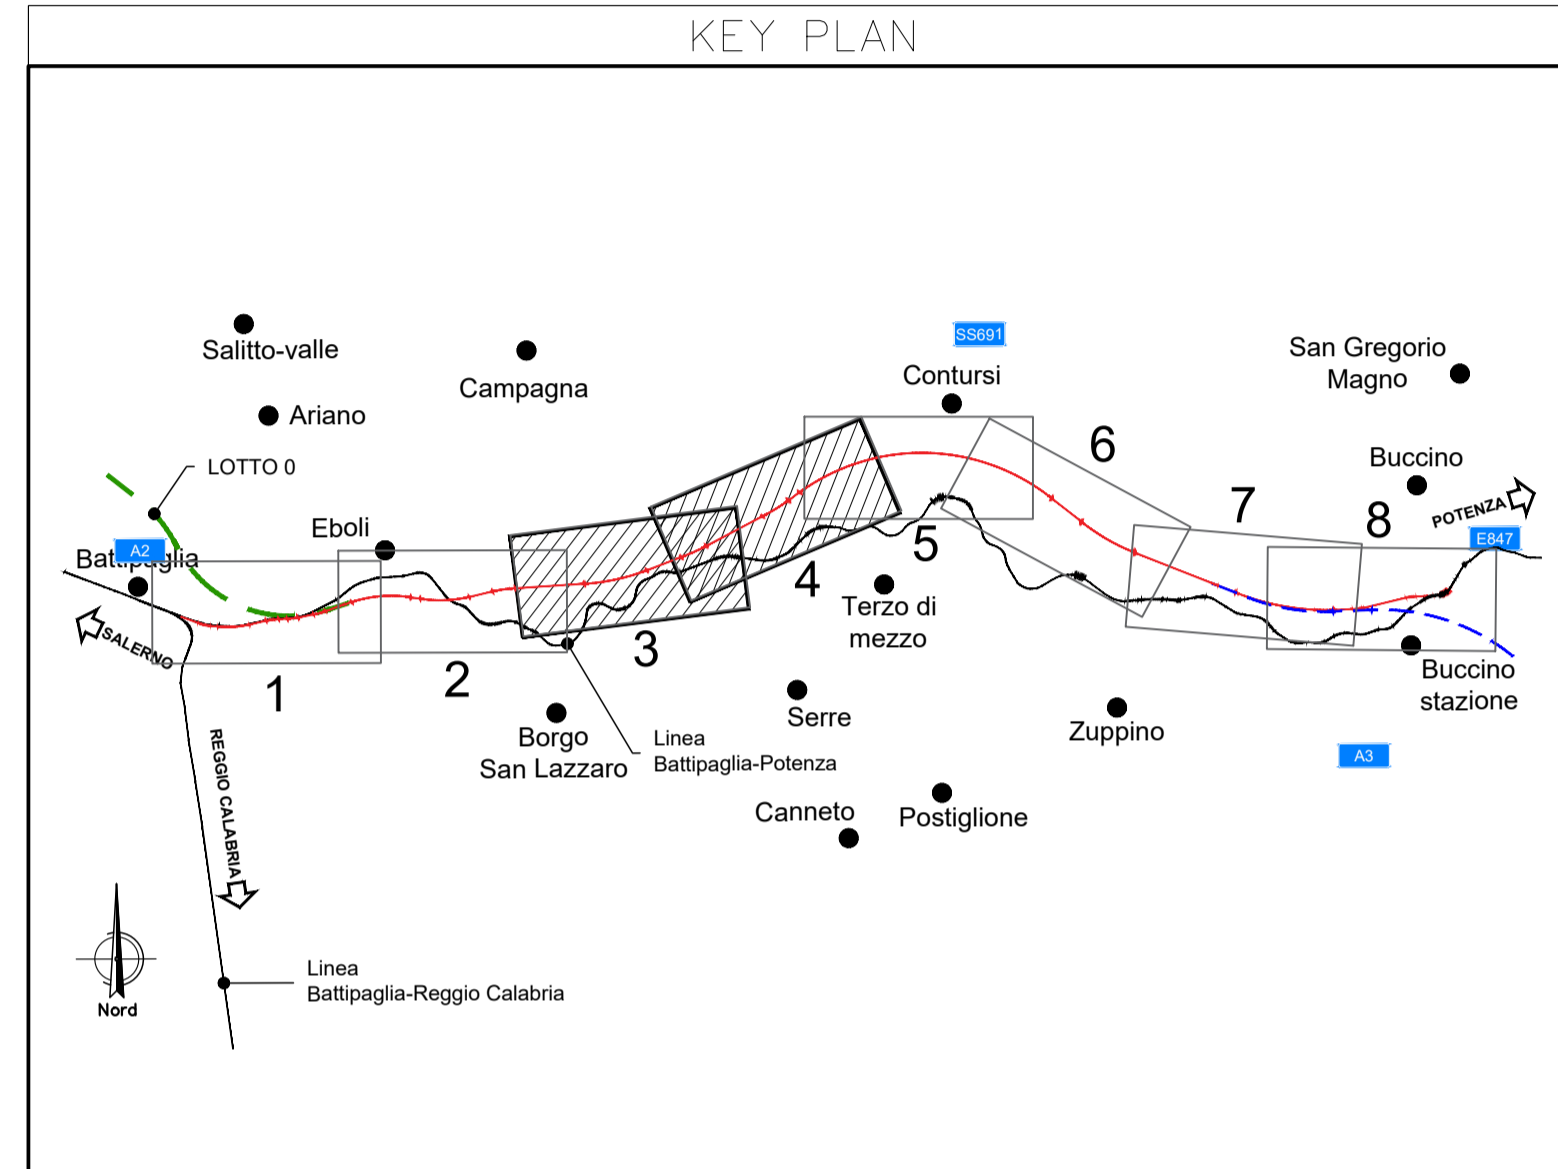

COMMITTENTE: **RFI**
RETE FERROVIARIA ITALIANA
GRUPPO FERROVIE DELLO STATO ITALIANE

PROGETTAZIONE: **ITALFERR**
GRUPPO FERROVIE DELLO STATO ITALIANE

U.O. ARCHITETTURA, AMBIENTE E TERRITORIO
S.O. AMBIENTE

PROGETTO DI FATTIBILITA' TECNICA ED ECONOMICA

LINEA SALERNO – REGGIO CALABRIA
NUOVA LINEA AV SALERNO – REGGIO CALABRIA
LOTTO 1A BATTIPAGLIA – ROMAGNANO
STUDIO DI IMPATTO AMBIENTALE

Carta del patrimonio agroalimentare - Tavola 2 di 4

SCALA: 1:10.000

COMMESSA	LOTTO	FASE	ENTE	TIPO	DOC.	OPERA/DISCIPLINA	PROGR.	REV.
RC1E	A1	R	22	N4		SA0001	006	C

Rev.	Descrizione	Redatto	Data	Verificato	Data	Approvato	Data	Autorizzato Data
A	Emissione esecutiva	ATI Siragusa - Antonella MPA - Tullio Contursi - Francesca Tamburini	Novembre 2021	G. Tucci	Novembre 2021	I. D'Amore	Novembre 2021	C. Egoliani Gennaio 2022
B	Emissione esecutiva	ATI Siragusa - Antonella MPA - Tullio Contursi - Francesca Tamburini	Novembre 2021	G. Tucci	Novembre 2021	I. D'Amore	Novembre 2021	ITALFERR S.p.A. Divisione Campania Irocom Ufficio di Roma, Via S. Vittorino
C	Emissione esecutiva	M. Monaco	Gennaio 2022	G. Tucci	Gennaio 2022		Gennaio 2022	

File: RC1EA1R22N4SA0001006C.dwg n. Elab.: X