


LAYOUT 1

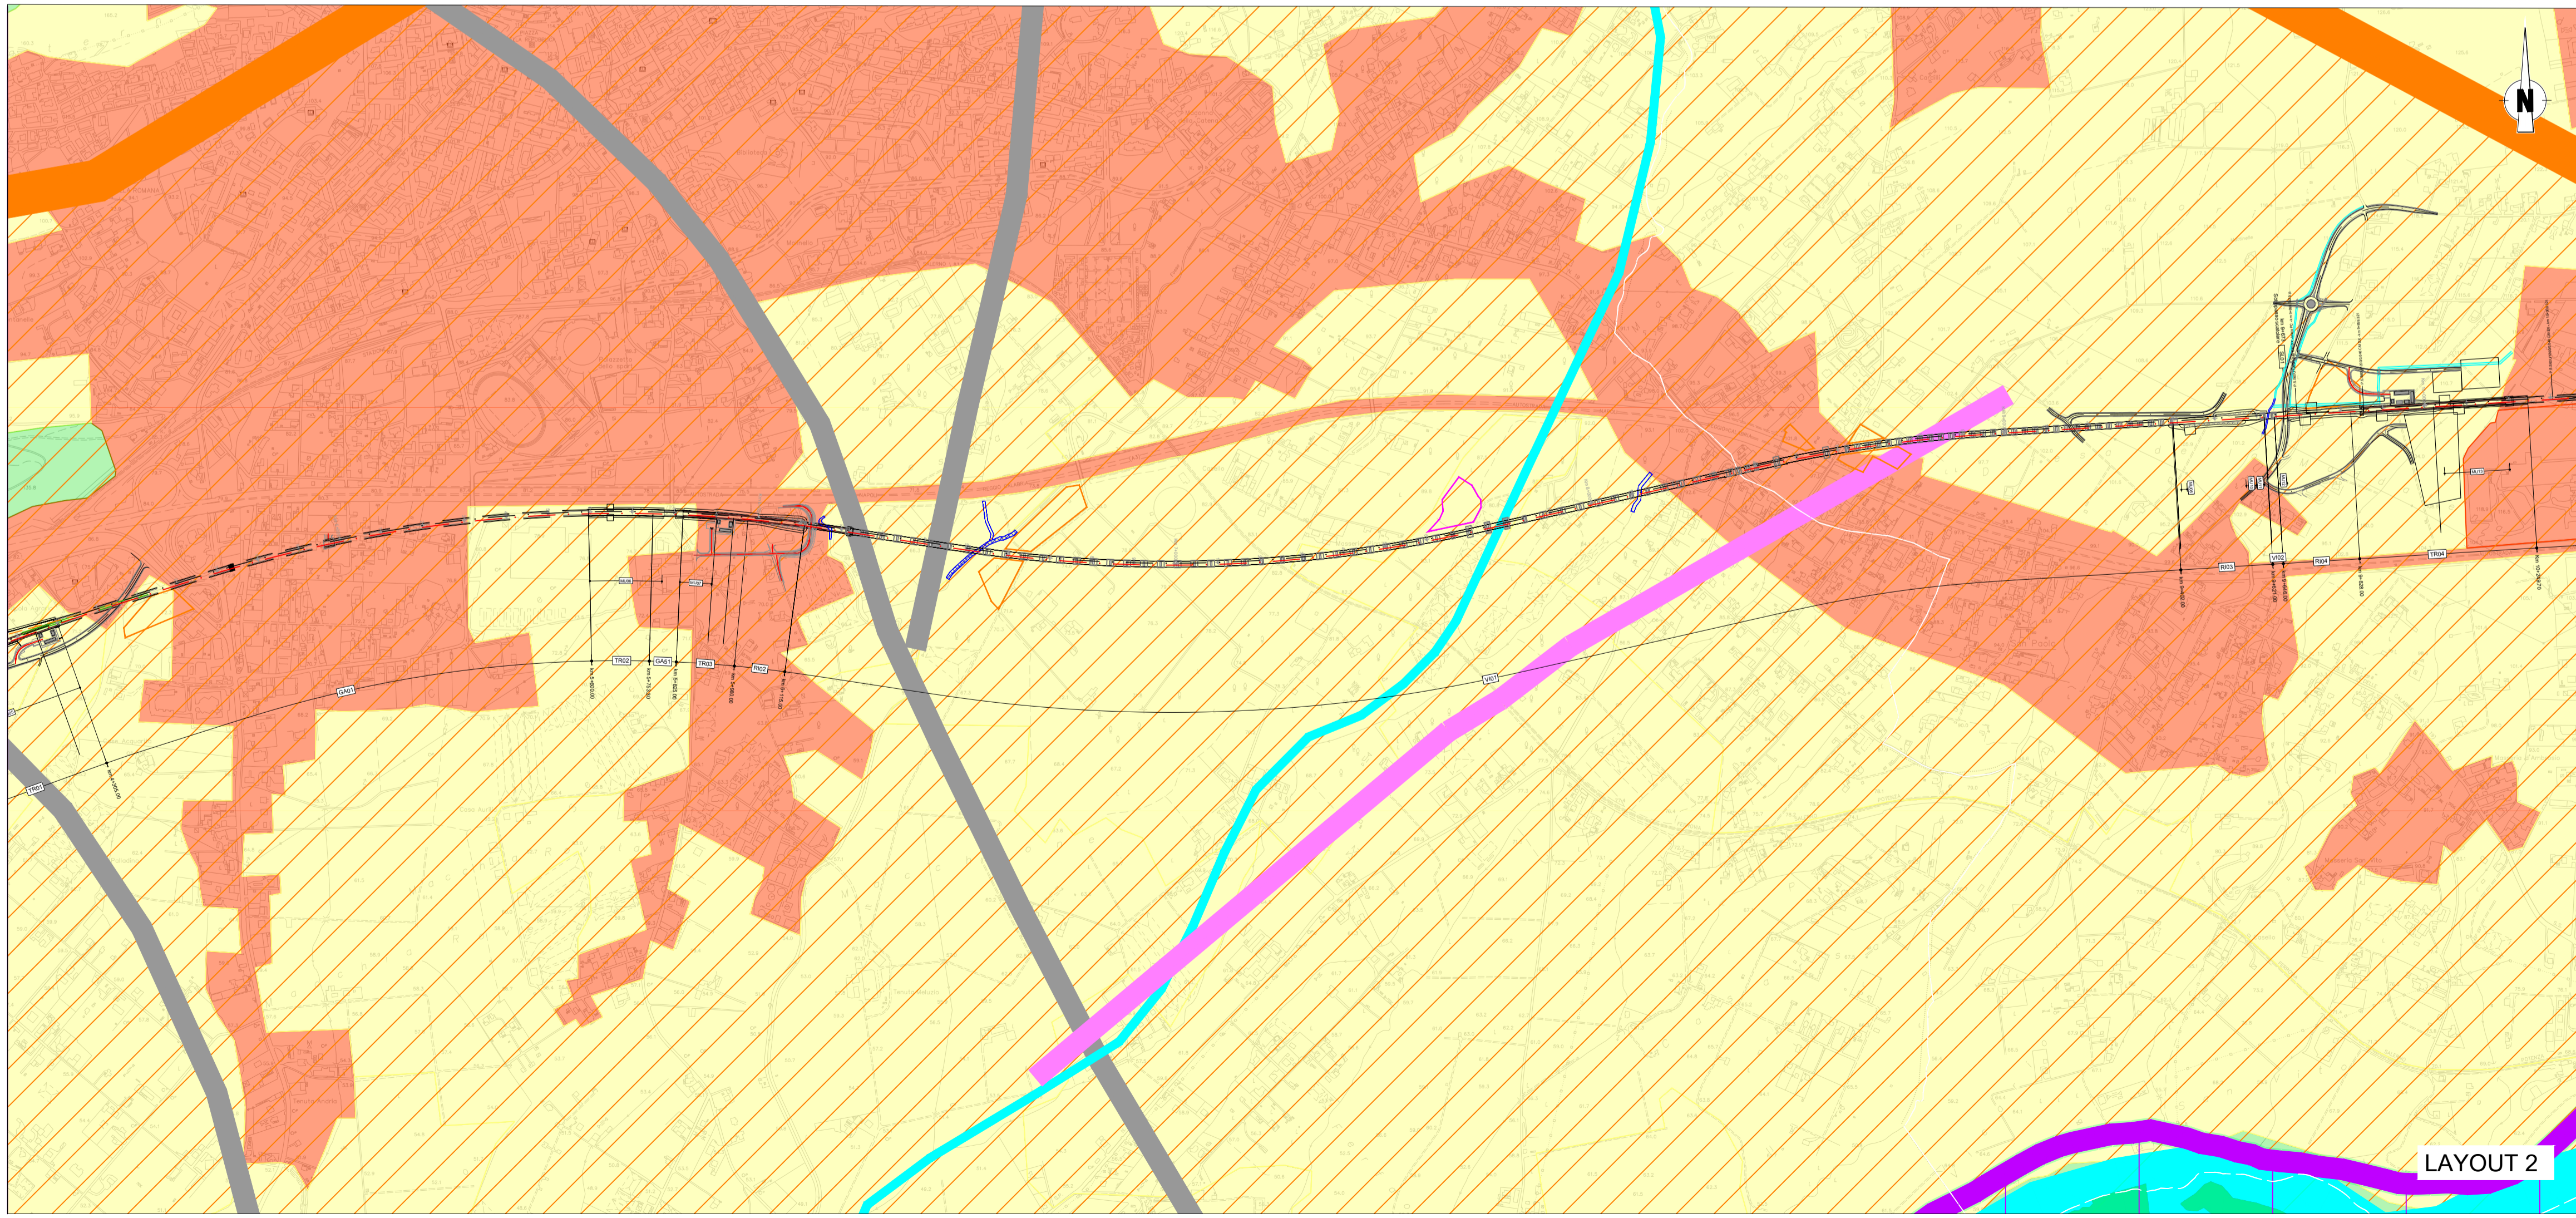


LAYOUT 2

LEGENDA

- TRACCIATO DI PROGETTO
 - CONFINI COMUNALI
 - LINEA ESISTENTE
 - FABBRICATI TECNOLOGICI E AREE SICUREZZA
 - DEMOLIZIONI
 - C.B. - CANTIERE BASE
 - C.O. - CANTIERE OPERATIVO
 - C.A. - CANTIERE ARMAMENTO
 - A.S. - AREA STOCCAGGIO
 - A.T. - AREA TECNICA
 - C.A. - CANTIERE TECNOLOGICO
-
- Ecosistemi
 - Rete Natura 2000
 - Rete Ecologica Provinciale (Fonte: PTCP Provincia Salerno)
 - Elementi strutturali

KEY PLAN

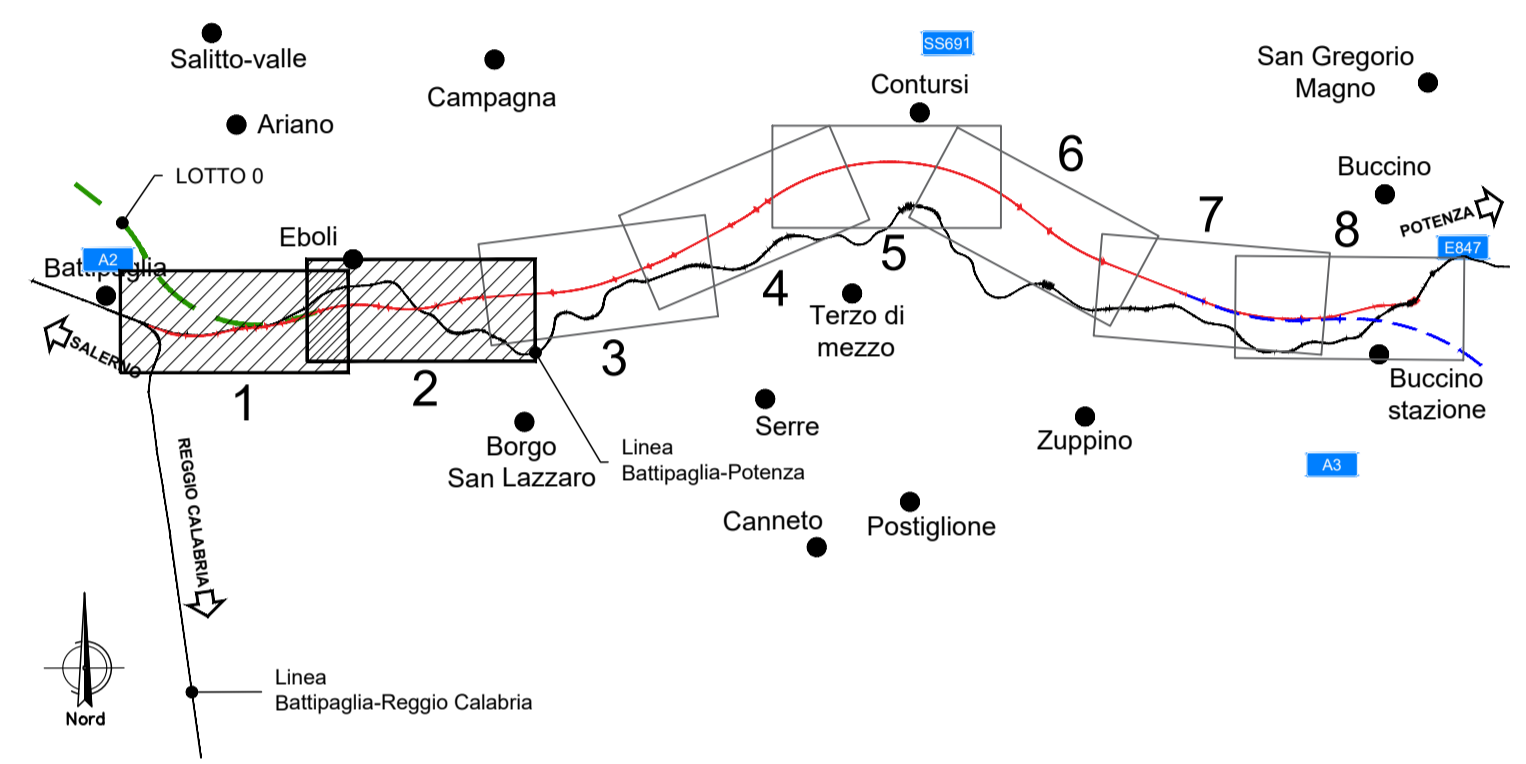

COMMITTENTE:
RFI
 RETE FERROVIARIA ITALIANA
 GRUPPO FERROVIE DELLO STATO ITALIANE

PROGETTAZIONE:
ITAFERR
 GRUPPO FERROVIE DELLO STATO ITALIANE

U.O. ARCHITETTURA, AMBIENTE E TERRITORIO
S.O. AMBIENTE

PROGETTO DI FATTIBILITA' TECNICA ED ECONOMICA
LINEA SALERNO – REGGIO CALABRIA
NUOVA LINEA AV SALERNO – REGGIO CALABRIA
LOTTO 1A BATTIPAGLIA – ROMAGNANO
STUDIO DI IMPATTO AMBIENTALE

Carta degli ecosistemi e della connettività ecologica - Tavola 1 di 4

SCALA:
1:10.000

| COMMESSA | LOTTO | FASE | ENTE | TIPO DOC. | OPERA/DISCIPLINA | PROGR. | REV. |
|----------|-------|------|------|-----------|------------------|--------|------|
| RC1E | A1 | R | 22 | N4 | SA0001 | 009 | B |

| Rev. | Descrizione | Redatto | Data | Verificato | Data | Approvato | Data | Autorizzato Data |
|------|---------------------|---|---------------|------------|---------------|------------|---------------|------------------|
| A | Emissione esecutiva | ATI Siragna - Anselmi SPA - Turchi Contursi - Francosca Tamburini | Novembre 2021 | G. Turchi | Novembre 2021 | I. D'Amore | Novembre 2021 | 09/11/2021 |
| B | Emissione esecutiva | ATI Siragna - Anselmi SPA - Turchi Contursi - Francosca Tamburini | Novembre 2021 | G. Turchi | Novembre 2021 | I. D'Amore | Novembre 2021 | 09/11/2021 |