

LEGENDA

	FABBRICATI TECNOLOGICI E AREE SICUREZZA	C.A. - CANTIERE ARMAMENTO
	DEMOLIZIONI	A.S. - AREA STOCCAGGIO
	C.B. - CANTIERE BASE	A.T. - AREA TECNICA
	C.O. - CANTIERE OPERATIVO	C.A. - CANTIERE TECNOLOGICO



AREE A TUTELA PAESISTICA INDIVIDUATE PER DECRETO MINISTERIALE AI SENSI DELL'ART. 136 DEL D.LGS 42/2004 E S.M.I.

AREE A TUTELA PAESISTICA INDIVIDUATE PER LEGGE AI SENSI DELL'ART. 142 DEL D.LGS 42/2004 E S.M.I.:

	Vincolo idrogeologico (R.D. n. 3267/1923)
	Fonte: Geoportale Regione Campania
	Fonte: Geoportale Regione Campania
	Bene immobile vincolato (Comune di Battipaglia e Paternò)
	Fonte: PUC Comune di Battipaglia e PUC Comune di Paternò
	Fascia di rispetto dei fossi, delle sorgenti e della costa (Comune di Eboli)
	Fonte: PRG Comune di Eboli

PAESAGGI DI ALTO VALORE AMBIENTALE E CULTURALE (ELEVATO PREGIO PAESAGGISTICO) INDIVIDUATI DALLA REGIONE CAMPANIA:

Fonte: PTCP Provincia di Salerno

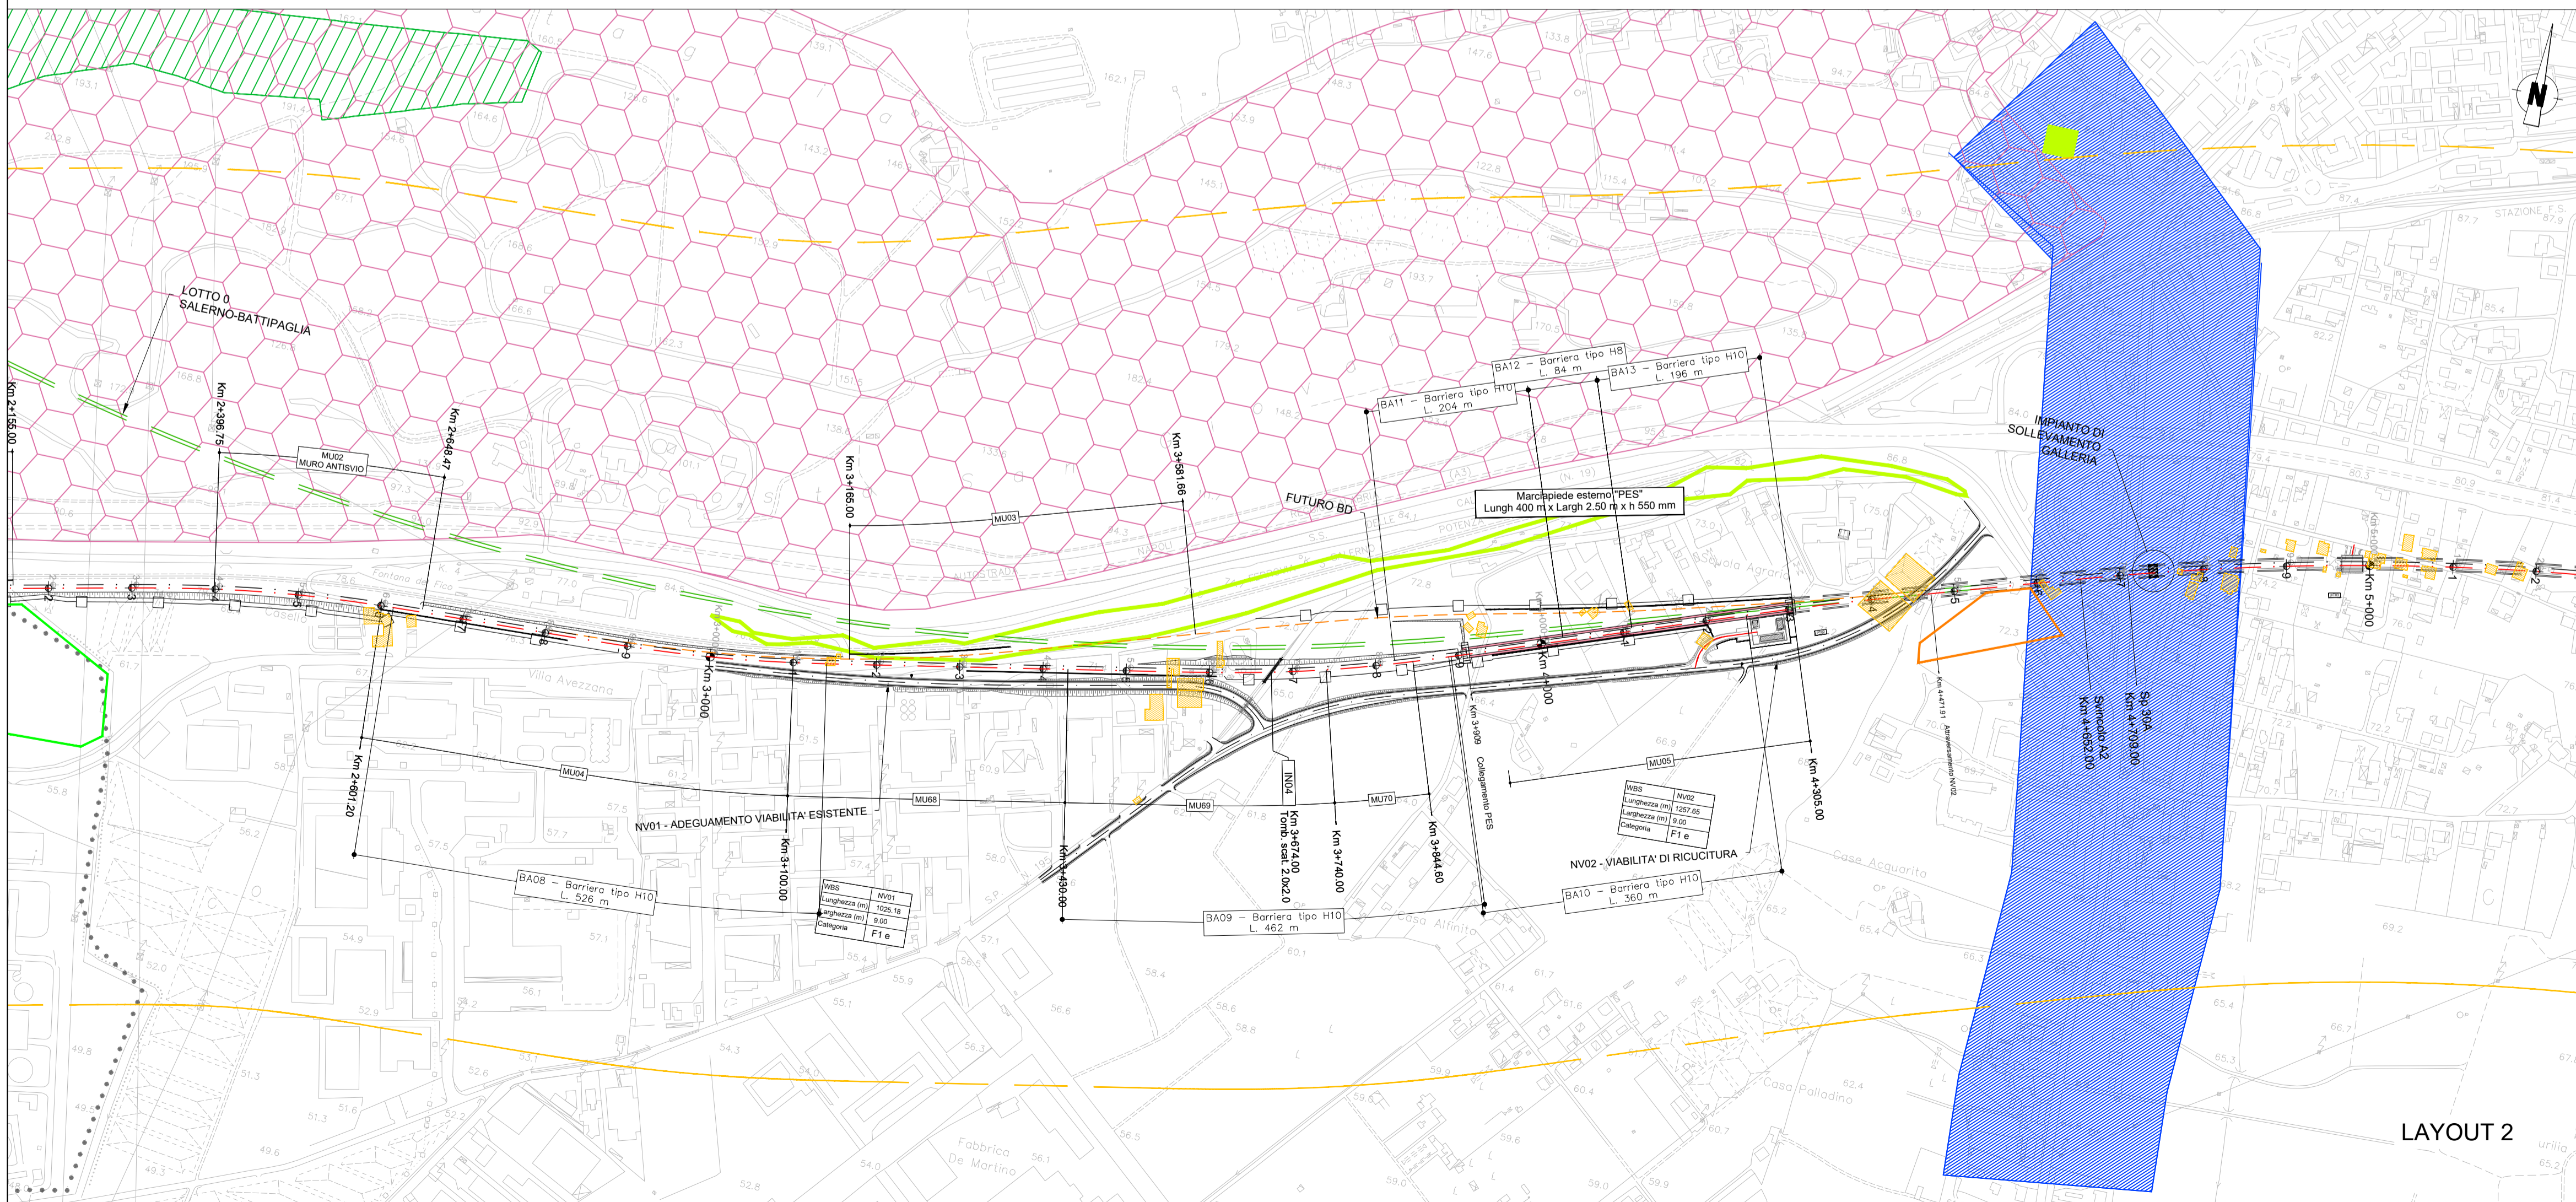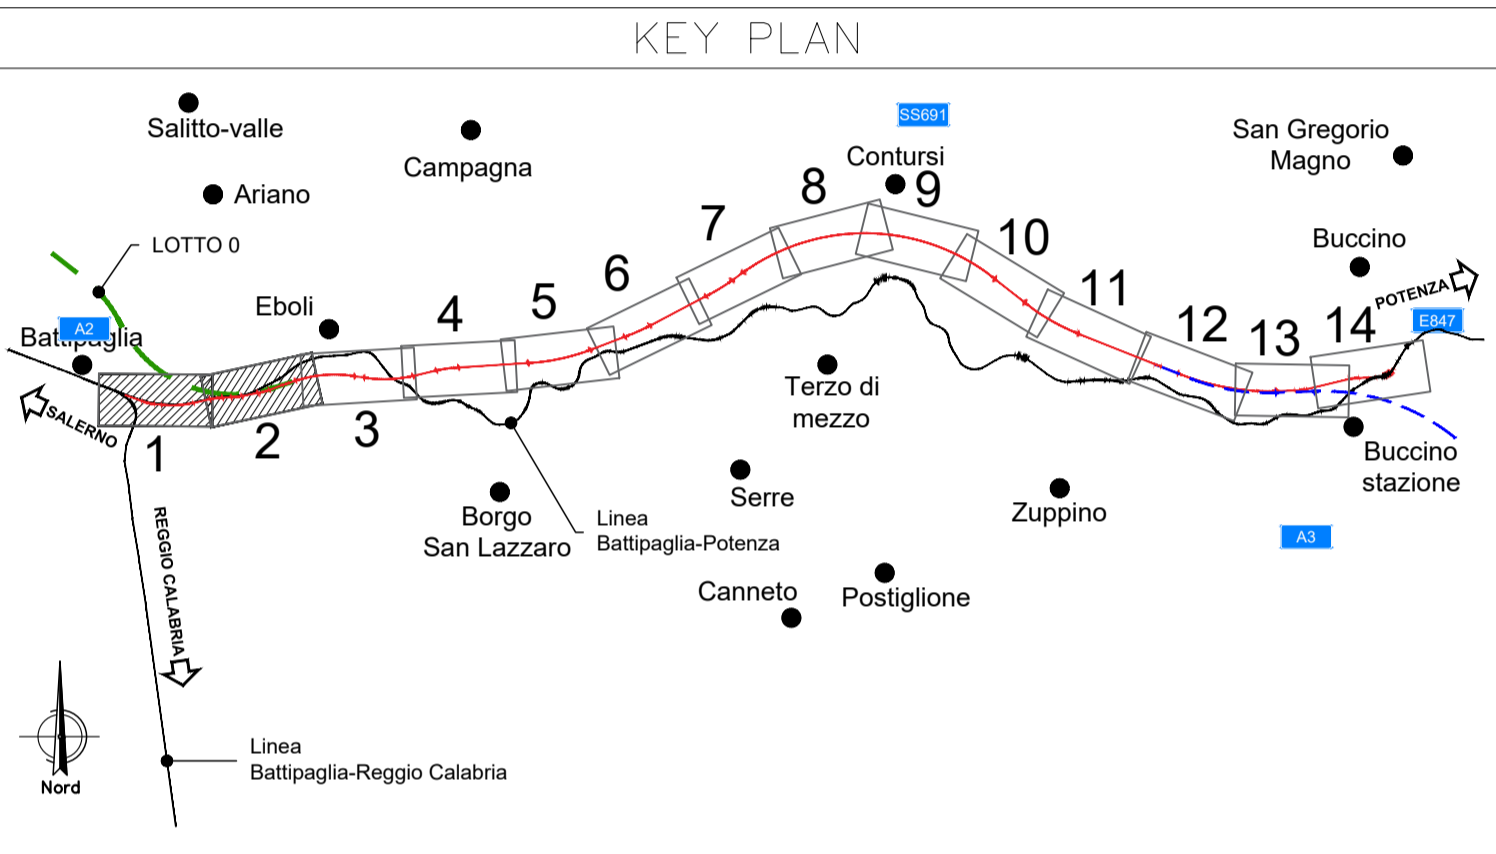

COMMITTENTE:

PROGETTAZIONE:

U.O. ARCHITETTURA, AMBIENTE E TERRITORIO
S.O. AMBIENTE

PROGETTO DI FATTIBILITA' TECNICA ED ECONOMICA

LINEA SALERNO - REGGIO CALABRIA
NUOVA LINEA AV SALERNO - REGGIO CALABRIA
LOTTO 1A BATTIPAGLIA - ROMAGNANO
STUDIO DI IMPATTO AMBIENTALE

Carta dei vincoli e delle tutele - Tavola 1 di 7

SCALA: 1:5.000

COMMESSA	LOTTO	FASE	ENTE	TIPO DOC.	OPERA/DISCIPLINA	PROGR.	REV.
RC1E	A1	R	22	N5	SA0001	001	B

Rev.	Descrizione	Redatto	Data	Verificato	Data	Approvato	Data	Autorizzato Data
A	Emissione esecutiva	ATI Sinegra - Andrea SPA - Tunnelli Conzatti	Novembre 2021	G. Tucci	Novembre 2021	I. D'Amore	Novembre 2021	C. Esposito - Novembre 2021
B	Emissione esecutiva	ATI Sinegra - Andrea SPA - Tunnelli Conzatti	Novembre 2021	G. Tucci	Novembre 2021	I. D'Amore	Novembre 2021	ITALLFERR S.p.A. - Direzione Generale - Ufficio Impatto Ambientale - Roma, 11/11/2021

File: RC1EA1R22N5SA0001001B.dwg n. Elab.: X