

LEGENDA

	TRACCIATO DI PROGETTO		FABBRICATI TECNOLOGICI E AREE SICUREZZA		C.A. - CANTIERE ARMAMENTO
	CONFINI COMUNALI		DEMOLIZIONI		A.S. - AREA STOCCAGGIO
	LINEA ESISTENTE		C.B. - CANTIERE BASE		A.T. - AREA TECNICA
			C.O. - CANTIERE OPERATIVO		C.A. - CANTIERE TECNOLOGICO

AREE A TUTELA PAESISTICA INDIVIDUATE PER DECRETO MINISTERIALE AI SENSI DELL'ART. 136 DEL D.LGS 42/2004 E S.M.I.

AREE A TUTELA PAESISTICA INDIVIDUATE PER LEGGE AI SENSI DELL'ART. 142 DEL D.LGS 42/2004 E S.M.I.:

- i fiumi, i torrenti, i corsi d'acqua
- i territori coperti da foreste e da boschi
- i parchi e le riserve nazionali o regionali, nonché i territori di protezione esterna dei parchi
- le zone di interesse archeologico
- le zone umide incluse nell'elenco previsto dal d.P.R. 13 marzo 1976, n. 448 - AREE RAMSAR

Vincolo idrogeologico (R.D. n. 3267/1923)

Fonte: Geoportale Regione Campania



- Aree percorse dal fuoco
- Beni immobili vincolati (Comune di Battipaglia e Palomonte)
- Fascia di rispetto dei fossi, delle sorgenti e della costa (Comune di Eboli)

Fonte: PUC Comune di Battipaglia e PUC Comune di Palomonte
Fonte: PRG Comune di Eboli

PAESAGGI DI ALTO VALORE AMBIENTALE E CULTURALE (ELEVATO PREGIO PAESAGGISTICO) INDIVIDUATI DALLA REGIONE CAMPANIA:

- I territori compresi in una fascia di 1.000 metri dalle sponde dei seguenti corsi d'acqua, ove non già tutelati: Sarro, Solofrana, Picentino, Tusciano, Sele, Calore Salernitano, Tanagro, Alento, Lambrò, Mingardo, Bussento, Bussentino.

Fonte: PTCP Provincia di Salerno

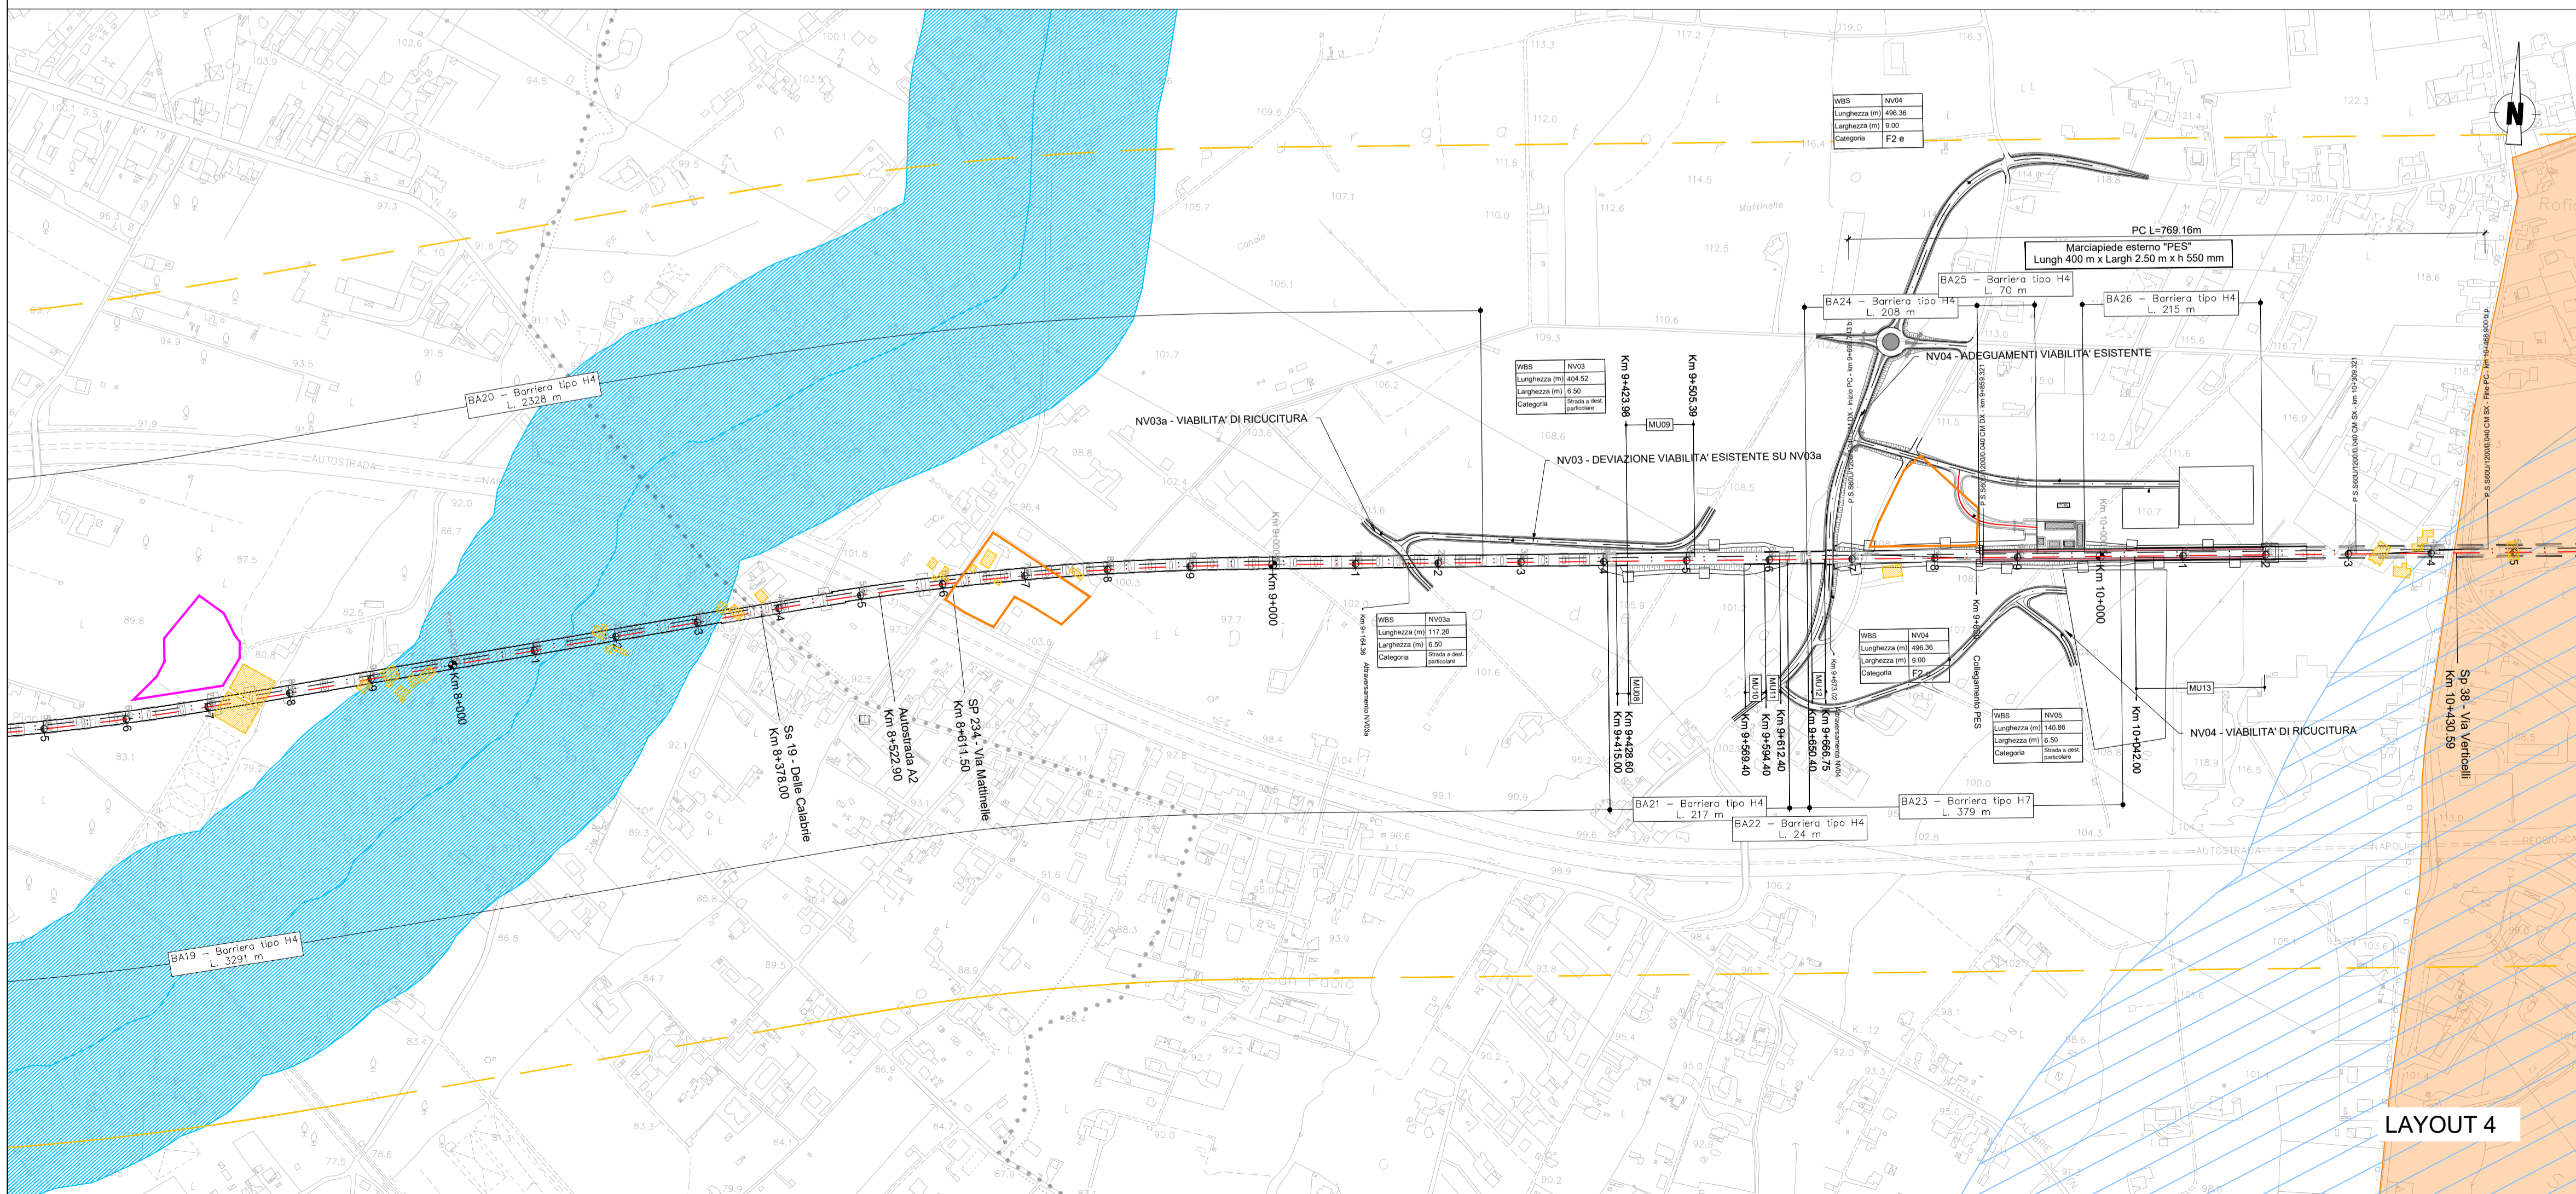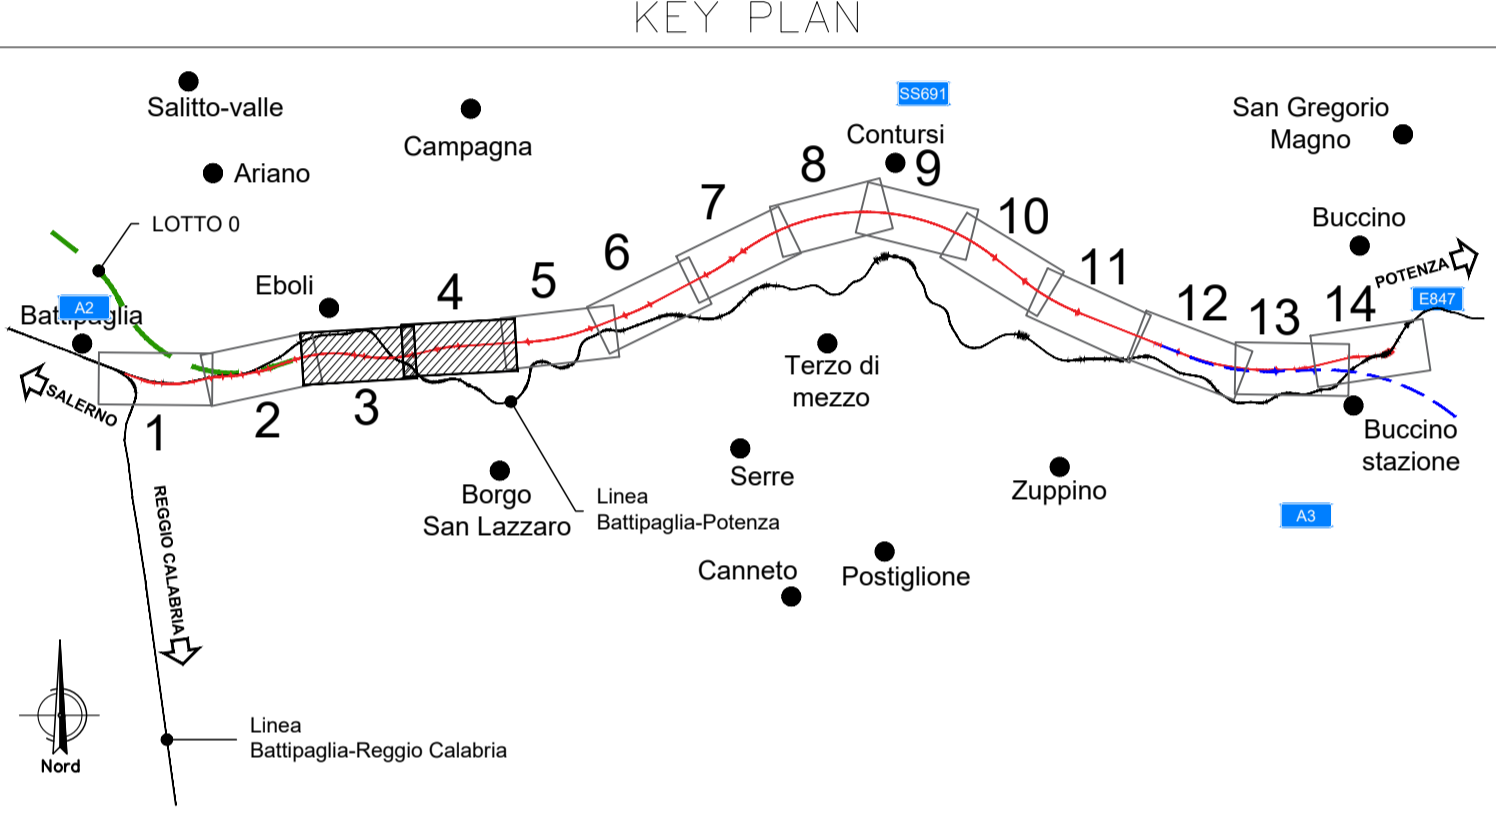

COMMITTENTE:

RFI
RETE FERROVIARIE ITALIANE
GRUPPO FERROVIE DELLO STATO ITALIANE

PROGETTAZIONE:

ITALFERR
GRUPPO FERROVIE DELLO STATO ITALIANE

U.O. ARCHITETTURA, AMBIENTE E TERRITORIO
S.O. AMBIENTE

PROGETTO DI FATTIBILITA' TECNICA ED ECONOMICA

LINEA SALERNO - REGGIO CALABRIA
NUOVA LINEA AV SALERNO - REGGIO CALABRIA
LOTTO 1A BATTIPAGLIA - ROMAGNANO
STUDIO DI IMPATTO AMBIENTALE

Carta dei vincoli e delle tutele - Tavola 2 di 7

SCALA:
1:5.000

COMMESSA	LOTTO	FASE	ENTE	TIPO DOC.	OPERA/DISCIPLINA	PROGR.	REV.
RC1E	A1	R	22	N5	SA0001	002	B

Rev.	Descrizione	Redatto	Data	Verificato	Data	Approvato	Data	Autorizzato Data
A	Emissione esecutiva	ATI Seregna - Andriani SPA - Tunnel Conest	Novembre 2021	G. Tucci	Novembre 2021	I. D'Amore	Novembre 2021	C. Esposito - Novembre 2021
B	Emissione esecutiva	ATI Seregna - Andriani SPA - Tunnel Conest	Novembre 2021	G. Tucci	Novembre 2021	I. D'Amore	Novembre 2021	ITALFERR S.p.A. - Direzione Generale - Ufficio Impatto Ambientale - Ottobre 2021

File: RC1EA1R22N5SA0001002B.dwg

n. Elab.: X