

LAYOUT 11



LAYOUT 12

LEGENDA

- TRACCIATO DI PROGETTO
- CONFINI COMUNALI
- LINEA ESISTENTE
- FABBRICATI TECNOLOGICI E AREE SICUREZZA
- DEMOLIZIONI
- C.B. - CANTIERE BASE
- C.O. - CANTIERE OPERATIVO
- C.A. - CANTIERE ARMAMENTO
- A.S. - AREA STOCCAGGIO
- A.T. - AREA TECNICA
- C.A. - CANTIERE TECNOLOGICO

AREE A TUTELA PAESISTICA INDIVIDUATE PER DECRETO MINISTERIALE AI SENSI DELL'ART. 136 DEL D.LGS 42/2004 E S.M.I.

AREE A TUTELA PAESISTICA INDIVIDUATE PER LEGGE AI SENSI DELL'ART. 142 DEL D.LGS 42/2004 E S.M.I. (lett. c)


- i fiumi, i torrenti, i corsi d'acqua
- i territori coperti da foreste e da boschi
- i parchi e le riserve nazionali o regionali, nonché i territori di protezione esterna dei parchi (lett. f);
- le zone di interesse archeologico (lett. m)
- le zone umide incluse nell'elenco previsto dal d.P.R. 13 marzo 1976, n. 448 - AREE RAMSAR (lett. l)
- Vincolo idrogeologico (R.D. n. 3267/1923)  
Fonte: Geoportale Regione Campania
- Aree percorse dal fuoco  
Fonte: Geoportale Regione Campania
- Beni immobili vincolati (Comune di Battipaglia e Paternò)  
Fonte: PUC Comune di Battipaglia e PUC Comune di Paternò
- Fascia di rispetto dei fossi, delle sorgenti e della costa (Comune di Eboli)  
Fonte: PRG Comune di Eboli

PAESAGGI DI ALTO VALORE AMBIENTALE E CULTURALE (ELEVATO PREGIO PAESAGGISTICO) INDIVIDUATI DALLA REGIONE CAMPANIA:

- i territori compresi in una fascia di 1.000 metri dalle sponde dei seguenti corsi d'acqua, ove non già tutelati: Sarno, Solofrana, Picentino, Tusciano, Sele, Calore Salernitano, Tanagro, Alento, Lambo, Mingardo, Bussento, Bussentino.

Fonte: PTCP Provincia di Salerno

KEY PLAN

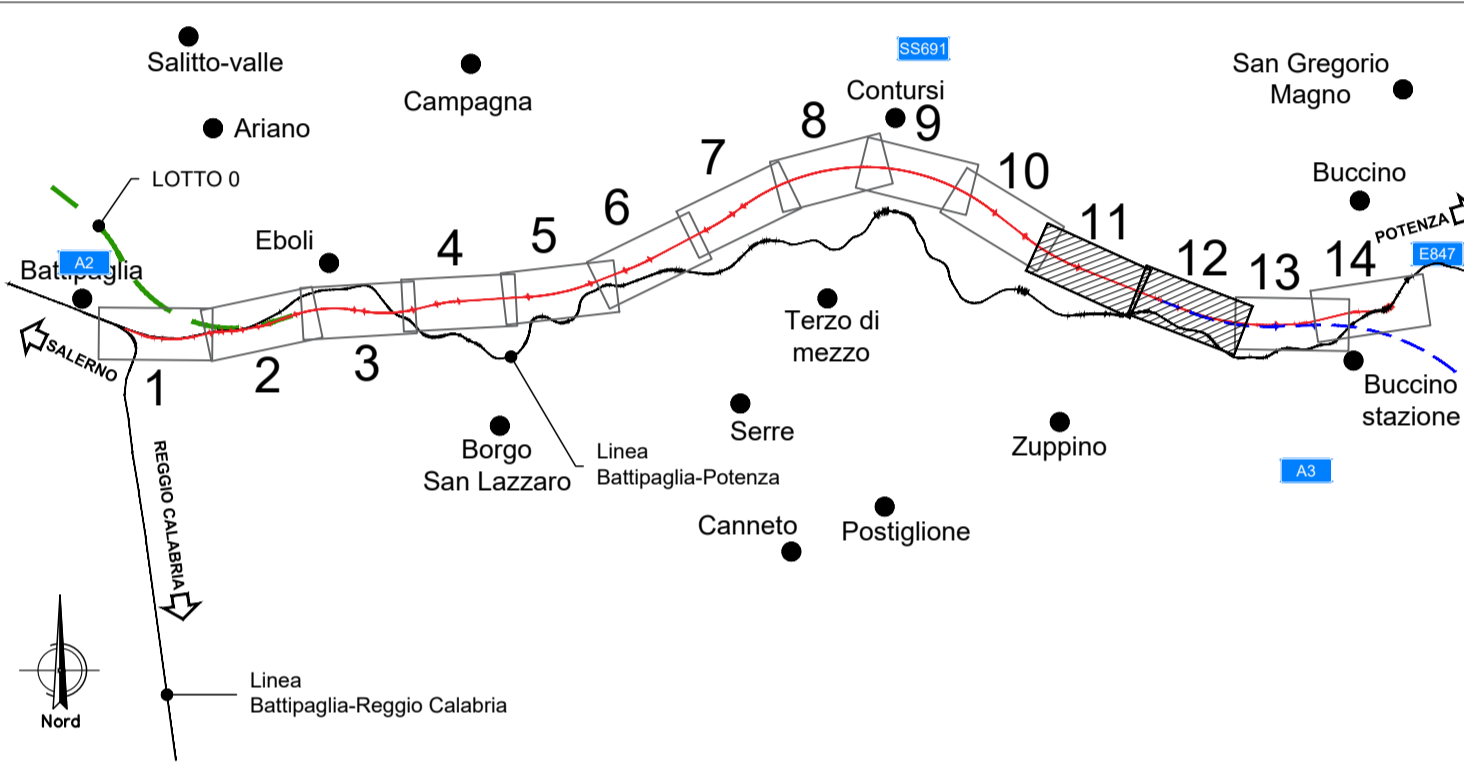

COMMITTENTE:

PROGETTAZIONE:

**U.O. ARCHITETTURA, AMBIENTE E TERRITORIO**  
**S.O. AMBIENTE**

**PROGETTO DI FATTIBILITA' TECNICA ED ECONOMICA**

**LINEA SALERNO – REGGIO CALABRIA**  
**NUOVA LINEA AV SALERNO – REGGIO CALABRIA**  
**LOTTO 1A BATTIPAGLIA – ROMAGNANO**  
**STUDIO DI IMPATTO AMBIENTALE**

Carta dei vincoli e delle tutele - Tavola 6 di 7

SCALA:  
**1:5.000**

COMMESSA	LOTTO	FASE	ENTE	TIPO DOC.	OPERA/DISCIPLINA	PROGR.	REV.
RC1E	A1	R	22	N5	SA0001	006	B

Rev.	Descrizione	Redatto	Data	Verificato	Data	Approvato	Data	Autorizzato Data
A	Emissione esecutiva	ATI Seregna - Andrea SPA - Tunnel Conest	Novembre 2021	G. Tucci	Novembre 2021	I. D'Amore	Novembre 2021	C. Egipiani Novembre 2021
B	Emissione esecutiva	ATI Seregna - Andrea SPA - Tunnel Conest	Novembre 2021	G. Tucci	Novembre 2021	I. D'Amore	Novembre 2021	ITALLFERR S.p.A. Divisione Campania Irenovati Ufficio di Roma, Roma, Roma, Roma