
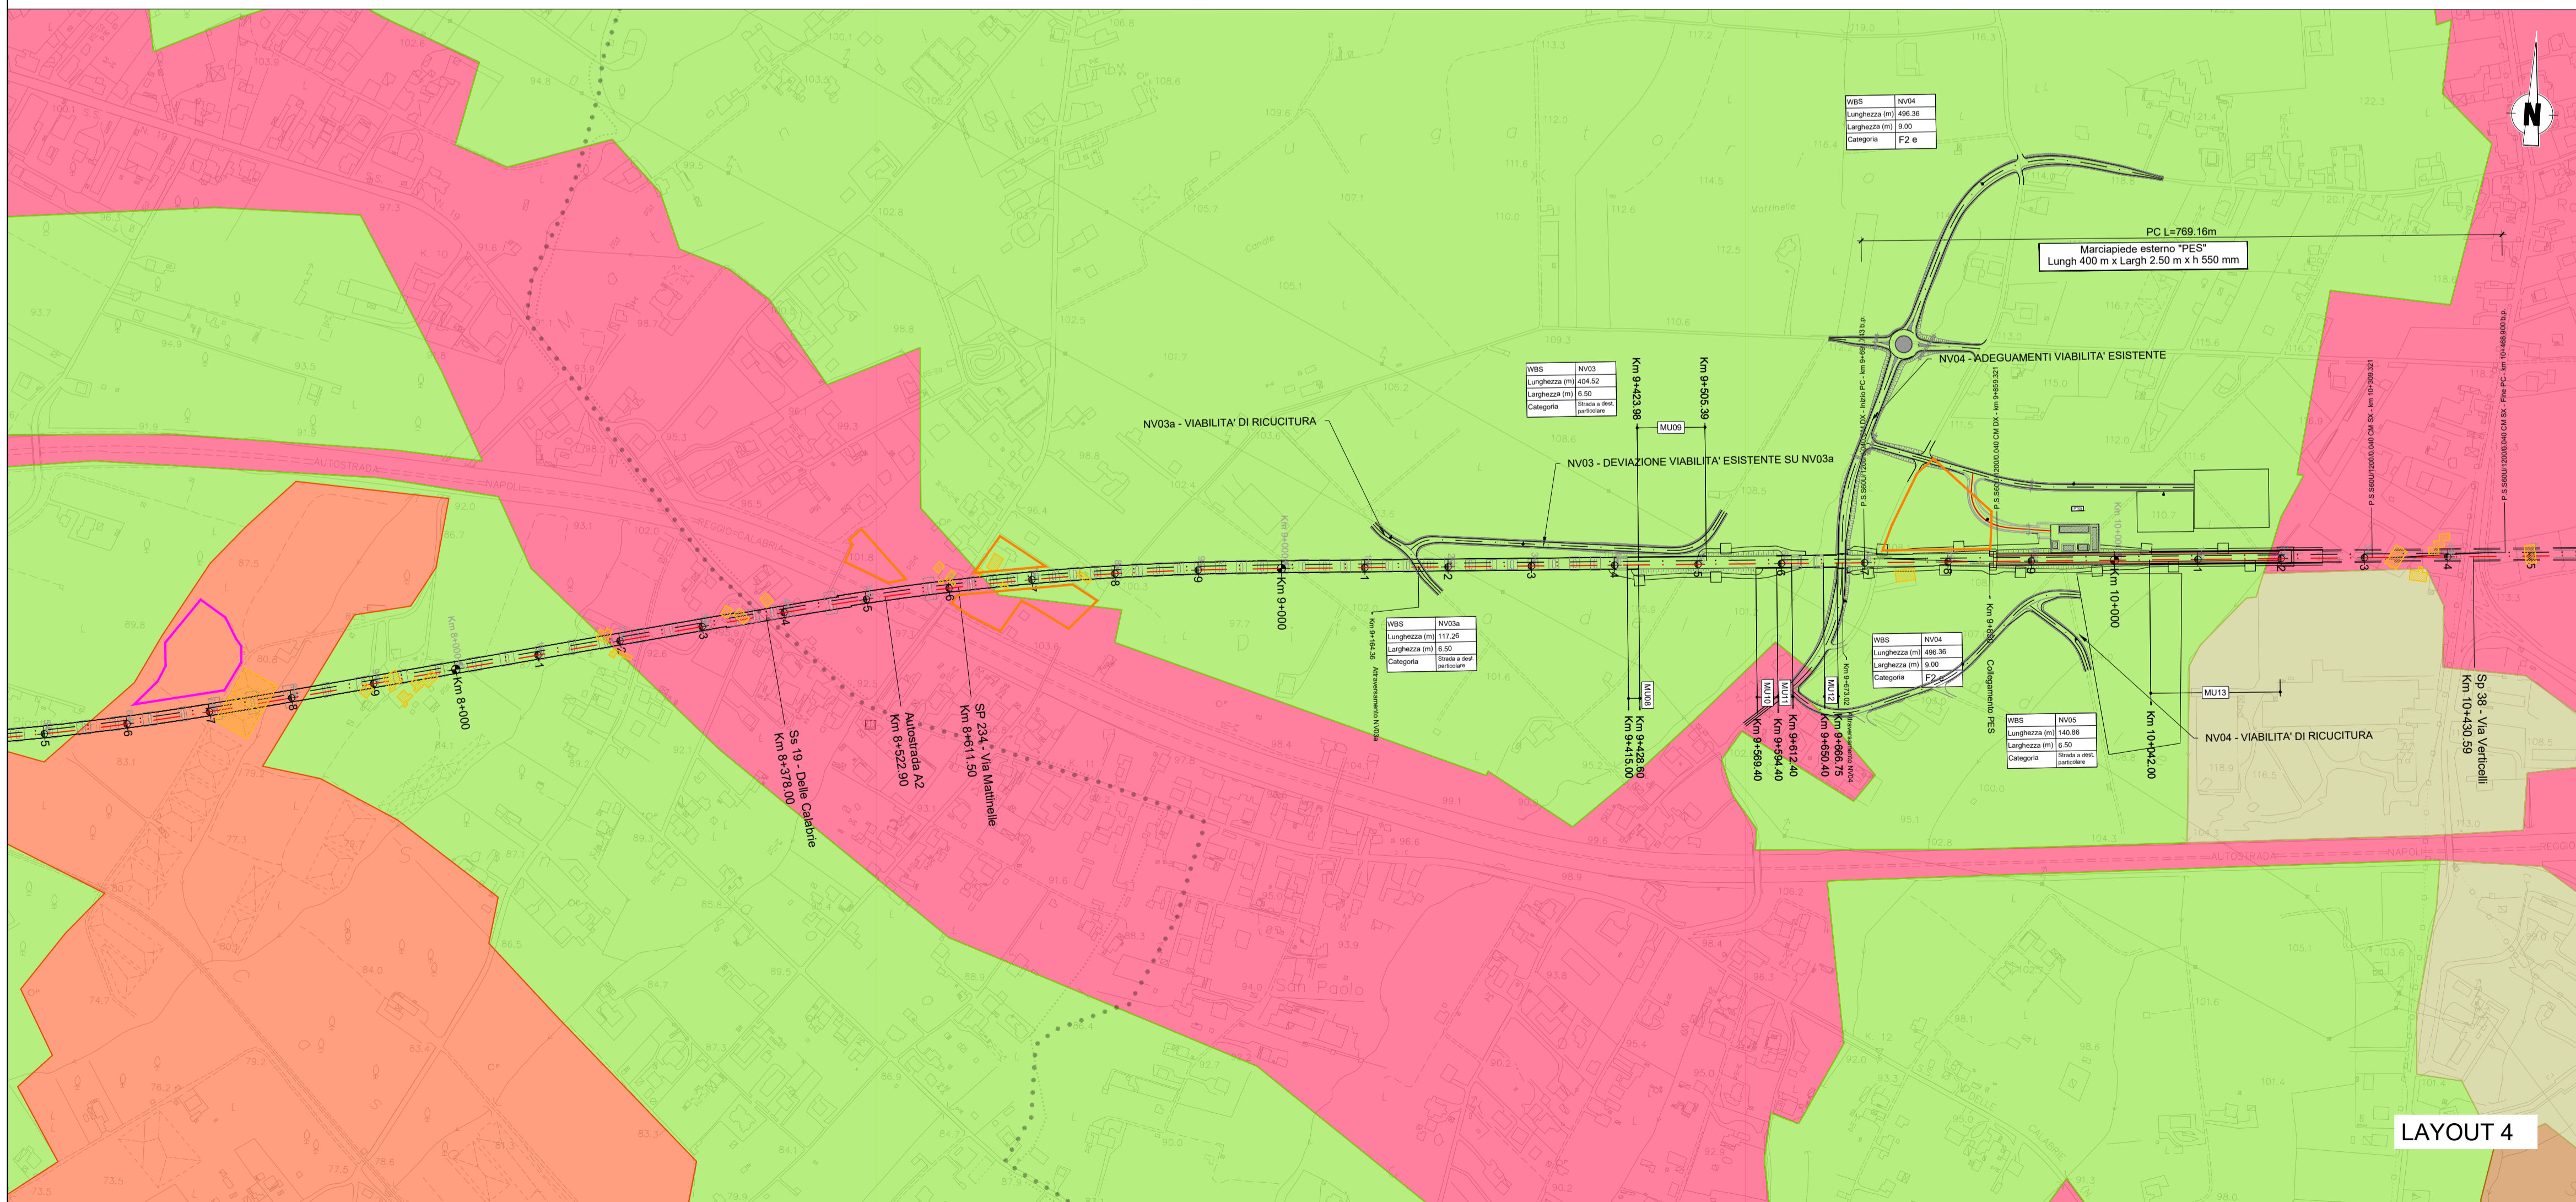


LAYOUT 3

LEGENDA

DESCRIZIONE CLASSI USO SUOLO

fonti
 Uso agricolo suoli - Piano Territoriale Regionale - Sistema Informativo Territoriale della Regione Campania
 Corine land cover V livello - 2018

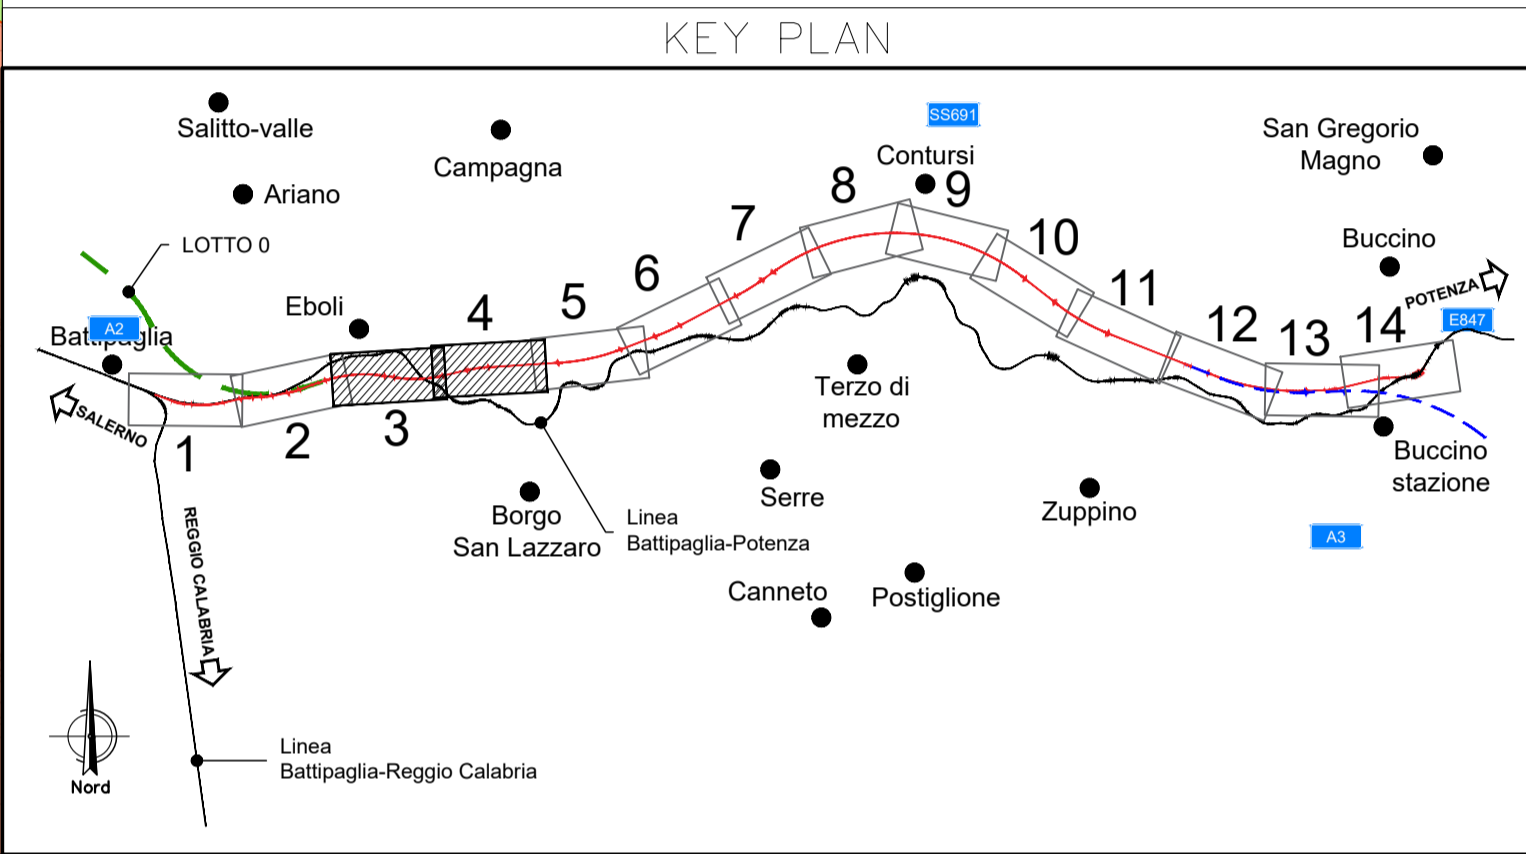

LAYOUT 4

COMMITTENTE:

RFI
 RETE FERROVIARIA ITALIANA
 GRUPPO FERROVIE DELLO STATO ITALIANE

PROGETTAZIONE:

ITAFERR
 GRUPPO FERROVIE DELLO STATO ITALIANE

U.O. ARCHITETTURA, AMBIENTE E TERRITORIO
S.O. AMBIENTE

PROGETTO DI FATTIBILITA' TECNICA ED ECONOMICA

LINEA SALERNO - REGGIO CALABRIA
NUOVA LINEA AV SALERNO - REGGIO CALABRIA
LOTTO 1A BATTIPAGLIA - ROMAGNANO
STUDIO DI IMPATTO AMBIENTALE

Carta dell'uso del suolo ad orientamento vegetazionale - Tavola 2 di 7

SCALA:
1:5.000

COMMESSA	LOTTO	FASE	ENTE	TIPO DOC.	OPERA/DISCIPLINA	PROGR.	REV.
RC1E	A1	R	22	N5	SA0001	009	B

Rev.	Descrizione	Redatto	Data	Verificato	Data	Approvato	Data	Autorizzato Data
A	Emissione esecutiva	ATI Seregna - Andreola SPA - Turchi Conestabile	Novembre 2021	G. Turchi	Novembre 2021	I. D'Amore	Novembre 2021	C. Eggitani Novembre 2021
B	Emissione esecutiva	ATI Seregna - Andreola SPA - Turchi Conestabile	Novembre 2021	G. Turchi	Novembre 2021	I. D'Amore	Novembre 2021	ITAFERR S.p.A. Incarico: Roberto Iannace Ordine: G. Iannace, G. Iannace

File: RC1EA1R22N5SA0001009B.dwg

n. Elab.: X