


**LEGENDA**

- PROGETTO INFRASTRUTTURALE**
- Tratti allo scoperto
  - Tratti in viadotto
  - Tratti in galleria
  - Confini Comunali

- ELEMENTI DELLA MORFOLOGIA E DELLA VISUALITA'**
- CARATTERI DEL PAESAGGIO**
- Paesaggio urbanizzato
  - Paesaggio boschivo
  - Paesaggio seminativo
  - Paesaggio fluviale
  - Paesaggio di prati e incolti urbani
- PERCETTORI**
- Fronti di percezione
  - Percettori isolati impattati dall'opera
  - Elementi di pregio storico ed archeologico
- ELEMENTI TERRITORIALI**
- Assi viari principali
- INTENSITA' DEGLI EFFETTI DELL'OPERA CLASSIFICAZIONE**
- Nullo
  - Basso
  - Medio - Basso
  - Medio
  - Medio - Alto
  - Alto
- Fonte: Geoportale Regione Campania

**KEY-PLAN**

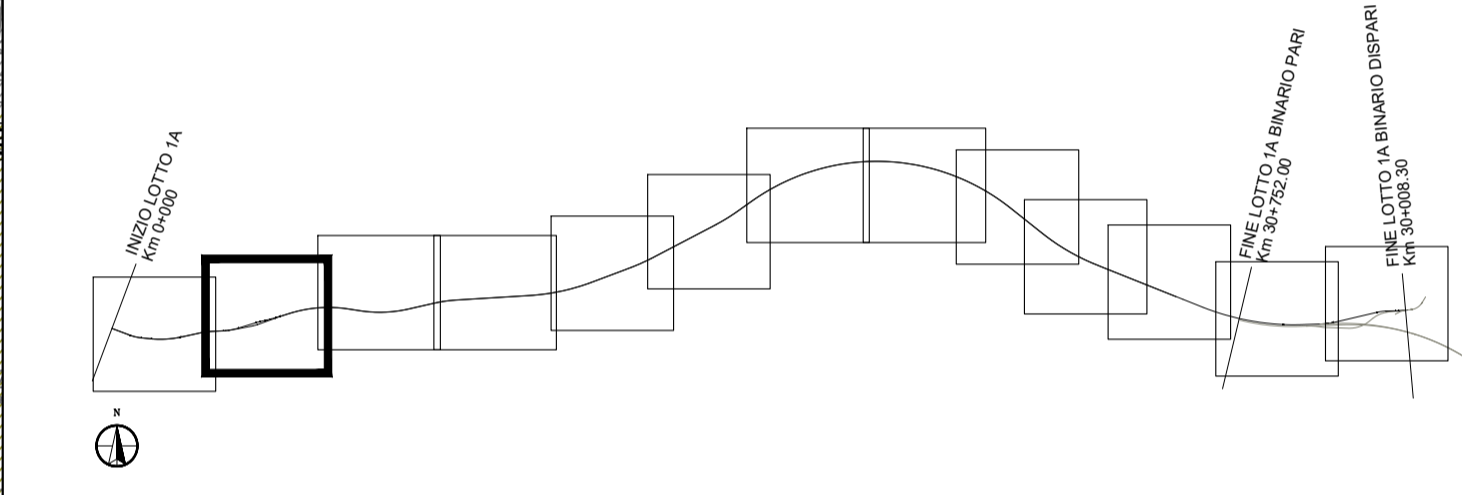

COMMITTENTE:

**RFI**  
RETE FERROVIARIA ITALIANA  
GRUPPO FERROVIE DELLO STATO ITALIANE

PROGETTAZIONE:

**ITAFERR**  
GRUPPO FERROVIE DELLO STATO ITALIANE

**U.O. ARCHITETTURA, AMBIENTE E TERRITORIO**  
**S.O. AMBIENTE**

**PROGETTO DI FATTIBILITA' TECNICA ED ECONOMICA**

**LINEA SALERNO – REGGIO CALABRIA**  
**NUOVA LINEA AV SALERNO – REGGIO CALABRIA**  
**LOTTO 1A BATTIPAGLIA – ROMAGNANO**  
**STUDIO DI IMPATTO AMBIENTALE**

Carta della morfologia del paesaggio e della visualità - Tav.2 di 13

SCALA: 1:5.000

COMMESSA LOTTO FASE ENTE TIPO DOC. OPERA/DISCIPLINA PROGR. REV.

RC1E A1 R 22 N5 I M0002 016 B

Rev.	Descrizione	Redatto	Data	Verificato	Data	Approvato	Data	Autorizzato Data
A	Emissione esecutiva	ATI Bologna - Antonio SPA - Tullio Conzatti	Novembre 2021	G. Tucci	Novembre 2021	I. D'Amore	Novembre 2021	G. Biscari Novembre 2021
B	Emissione esecutiva	ATI Bologna - Antonio SPA - Tullio Conzatti	Novembre 2021	G. Tucci	Novembre 2021	I. D'Amore	Novembre 2021	ITAFERR S.p.A. Dott. Ing. Giancarlo Biscari Ordine Ingegneri e Architetti di Roma, Bari e Viterbo n. 2000/30

File: RC1EA1R22N5IM0002016B.dwg n. Elab.: X