

**LEGENDA**

- PROGETTO INFRASTRUTTURALE**
- Tratti allo scoperto
  - Tratti in viadotto
  - Tratti in galleria
  - Confini Comunali

**ELEMENTI DELLA MORFOLOGIA E DELLA VISUALITA'**

- CARATTERI DEL PAESAGGIO**
- Paesaggio urbanizzato
  - Paesaggio boschivo
  - Paesaggio seminativo
  - Paesaggio fluviale
  - Paesaggio di prati e incolti urbani
- PERCETTORI**
- Fronti di percezione
  - Percettori isolati impattati dall'opera
  - Elementi di pregio storico ed archeologico
- INTENSITA' DEGLI EFFETTI DELL'OPERA CLASSIFICAZIONE**
- Nullo
  - Basso
  - Medio - Basso
  - Medio
  - Medio - Alto
  - Alto


Fonte: Geoportale Regione Campania

Fonte: Geoportale Regione Campania

**ELEMENTI TERRITORIALI**

- Assi viari principali

**KEY-PLAN**

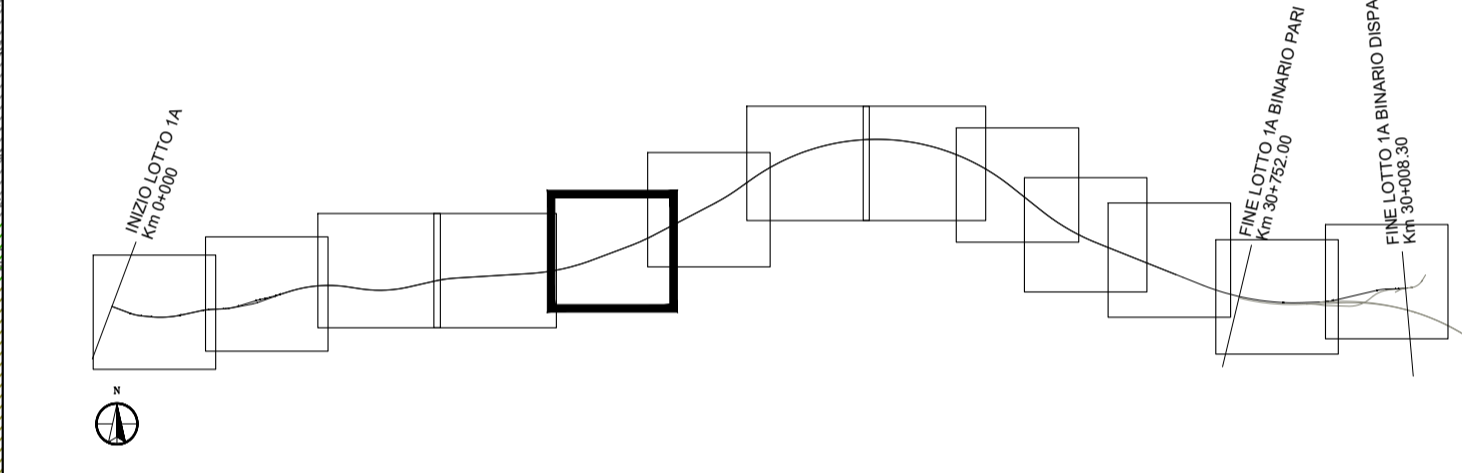

COMMITTENTE:

PROGETTAZIONE:

**U.O. ARCHITETTURA, AMBIENTE E TERRITORIO**  
**S.O. AMBIENTE**

**PROGETTO DI FATTIBILITA' TECNICA ED ECONOMICA**

**LINEA SALERNO – REGGIO CALABRIA**  
**NUOVA LINEA AV SALERNO – REGGIO CALABRIA**  
**LOTTO 1A BATTIPAGLIA – ROMAGNANO**  
**STUDIO DI IMPATTO AMBIENTALE**

Carta della morfologia del paesaggio e della visibilità - Tav.5 di 13

SCALA:  
**1:5.000**

COMMESSA	LOTTO	FASE	ENTE	TIPO DOC.	OPERA/DISCIPLINA	PROGR.	REV.
RC1E	A1	R	22	N5	IM0001	019	C

Rev.	Descrizione	Redatto	Data	Verificato	Data	Approvato	Data	Autorizzato Data
A	Emissione esecutiva	ATI (Reggio - Amore SPA - Tursi - Conati - Franciosa Tamburini)	Novembre 2021	G. Tucci	Novembre 2021	I. D'Amore	Novembre 2021	C. Esposito Gennaio 2022
B	Emissione esecutiva	ATI (Reggio - Amore SPA - Tursi - Conati - Franciosa Tamburini)	Novembre 2021	G. Tucci	Novembre 2021	I. D'Amore	Novembre 2021	C. Esposito Gennaio 2022
C	Emissione esecutiva	M. Monaco	Gennaio 2022	G. Tucci	Gennaio 2022	I. D'Amore	Gennaio 2022	C. Esposito Gennaio 2022