

### LEGENDA

	TRACCIATO DI PROGETTO		FABBRICATI TECNOLOGICI E AREE SICUREZZA
	CONFINI COMUNALI		DEMOLIZIONI
	LINEA ESISTENTE		

### MISURE DI TUTELA DEL TERRITORIO

**MISURE DI TUTELA ACUSTICA**

- Barriere antirumore di esercizio

**MISURE DI TUTELA IDRAULICA**



- TOMBINI DI TRASPARENZA
- RIPROFILATURA
- CANALIZZAZIONI

**MISURE DI TUTELA GEOMORFOLOGICA**

- TRINCEE DRENANTI
- POZZI DRENANTI
- CUFFIE DI PARATIE
- PARATIE

**MISURE DI TUTELA PAESAGGISTICA E AMBIENTALE**

- NUOVE PIANTUMAZIONI
- RIPRISTINO EX-ANTE

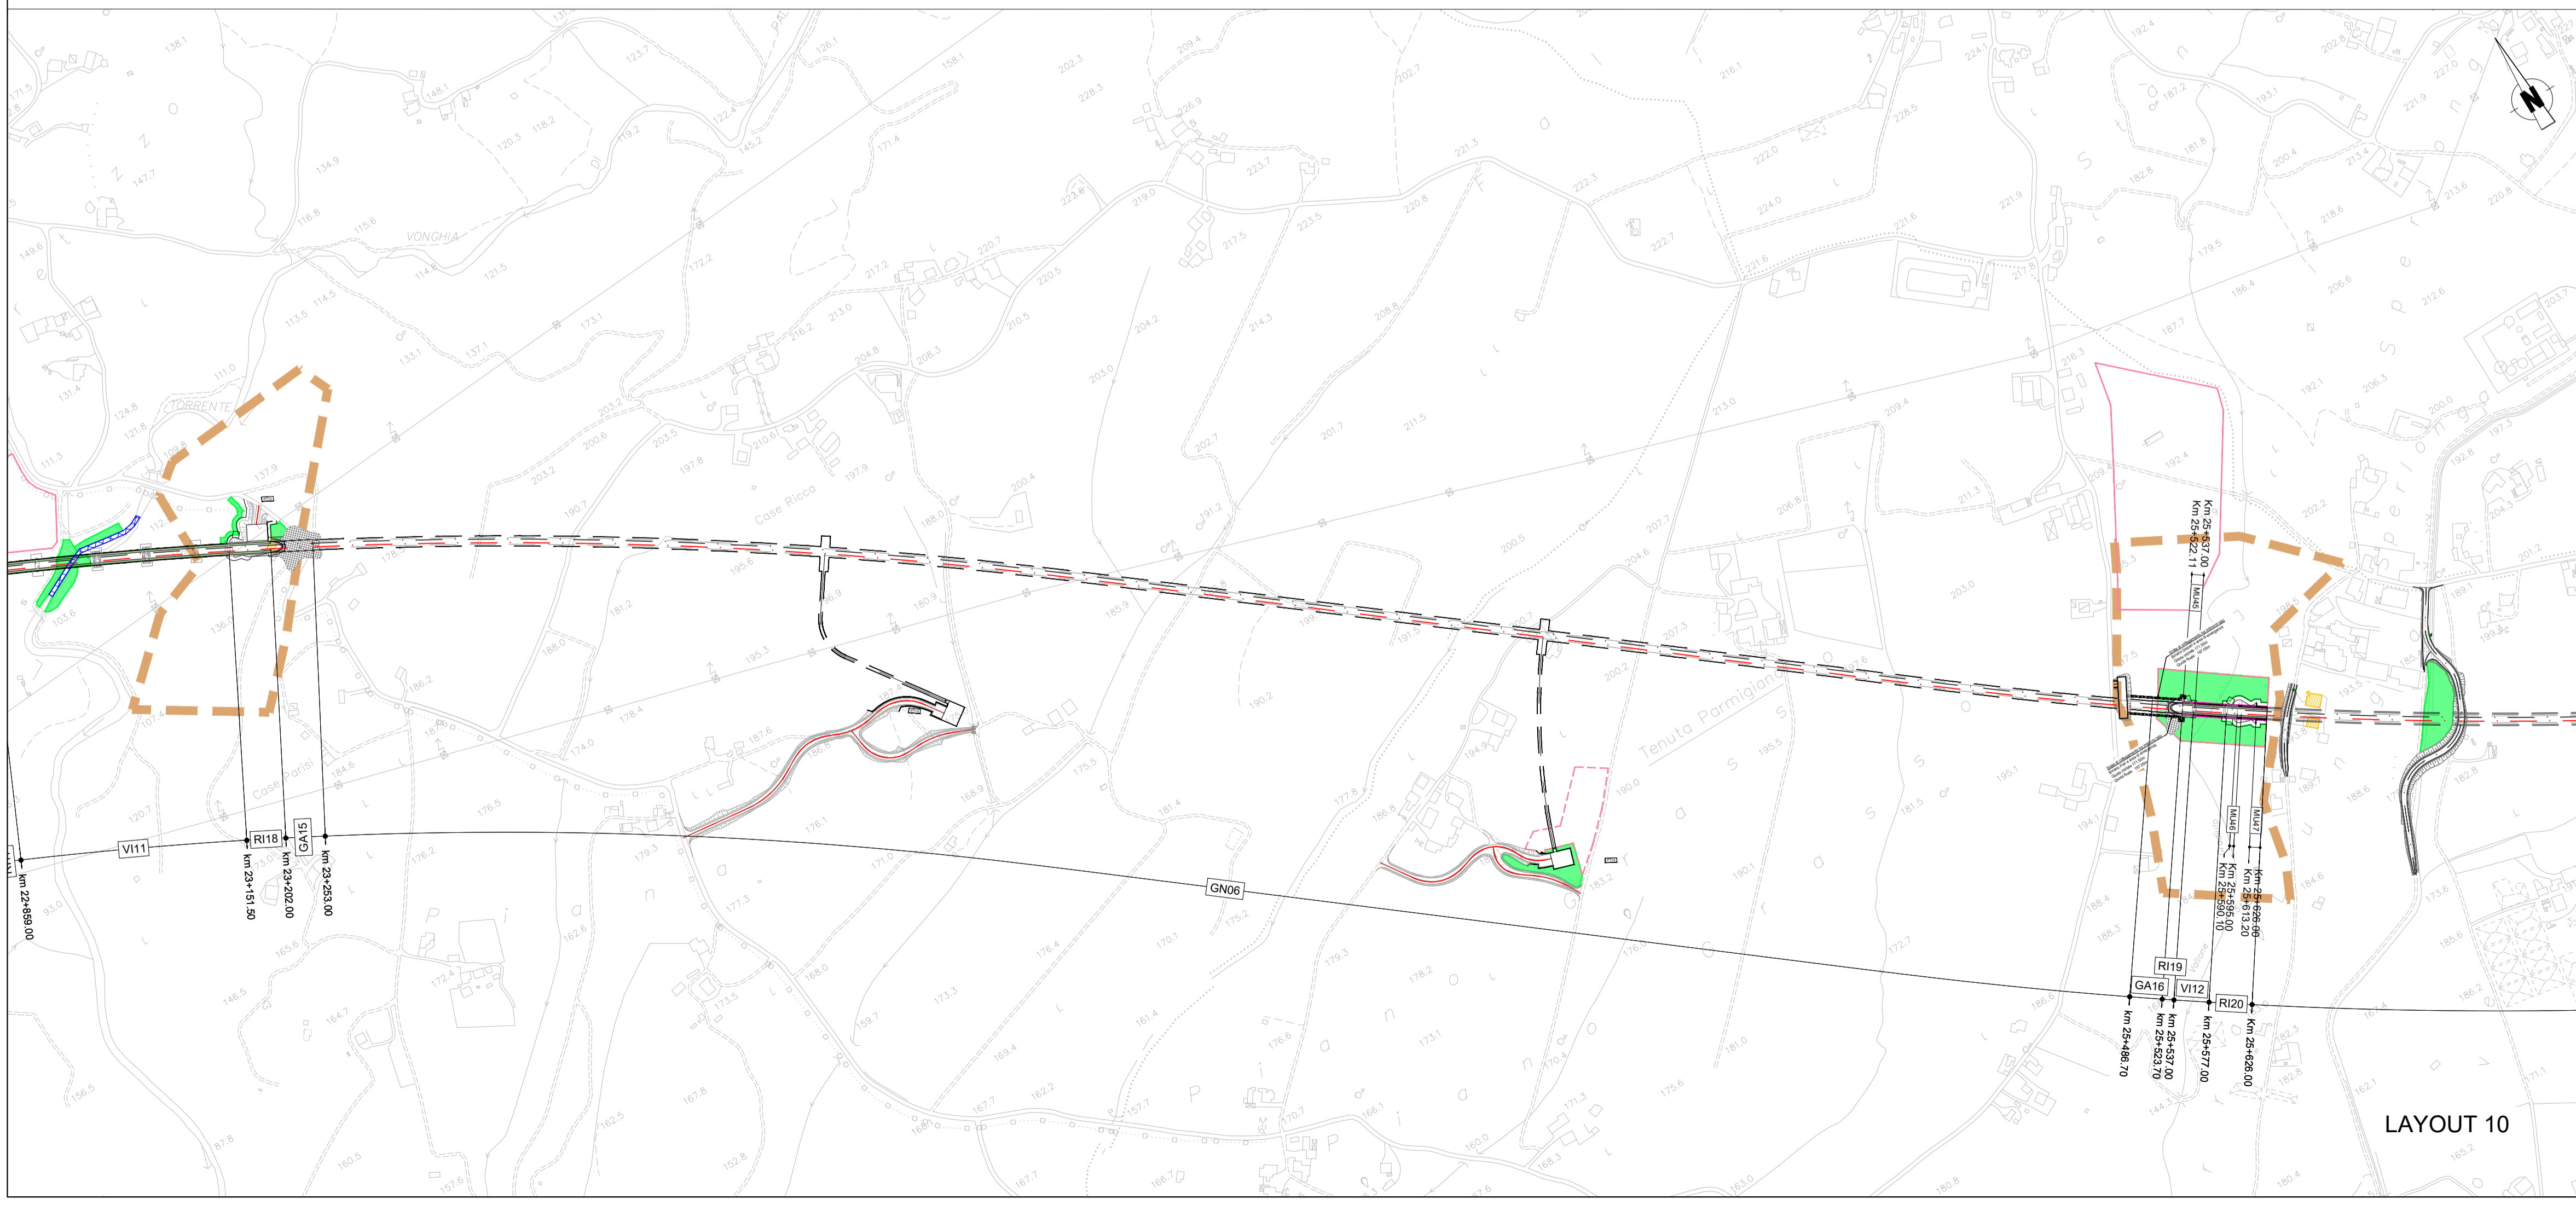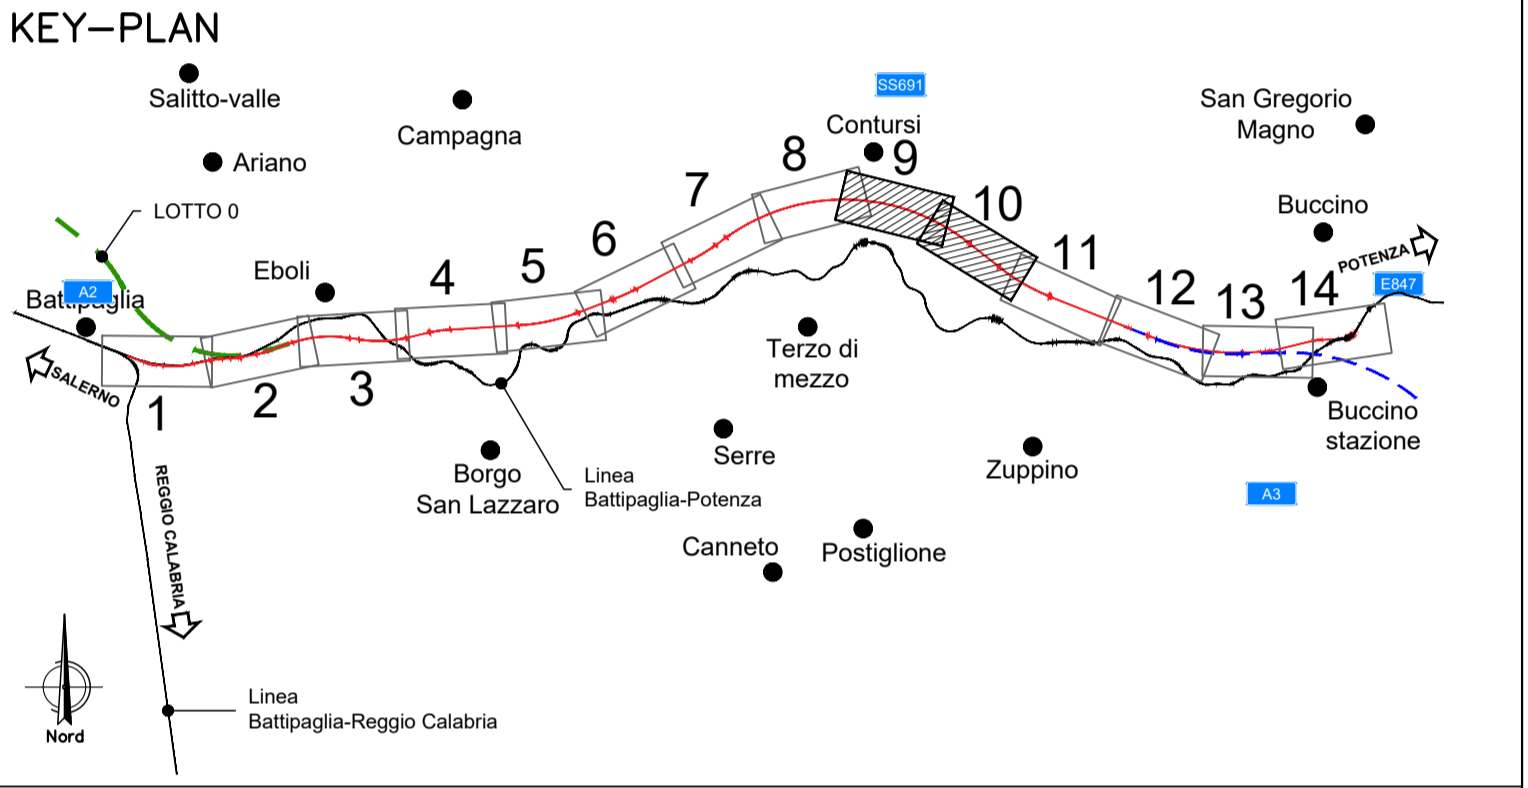

COMMITTENTE:

PROGETTAZIONE:

**U.O. ARCHITETTURA, AMBIENTE E TERRITORIO**  
**S.O. AMBIENTE**

**PROGETTO DI FATTIBILITA' TECNICA ED ECONOMICA**

**LINEA SALERNO - REGGIO CALABRIA**  
**NUOVA LINEA AV SALERNO - REGGIO CALABRIA**  
**LOTTO 1A BATTIPAGLIA - ROMAGNANO**  
**STUDIO DI IMPATTO AMBIENTALE**

Carta di sintesi delle misure di tutela del territorio - Tavola 5 di 7

SCALA: 1:5.000

COMMESSA	LOTTO	FASE	ENTE	TIPO DOC.	OPERA/DISCIPLINA	PROGR.	REV.
RC1E	A1	R	22	N5	SA0001	032	C

Rev.	Descrizione	Redatto	Data	Verificato	Data	Approvato	Data	Autorizzato Data
A	Emissione esecutiva	ATI Sinigaglia - Andreola SPA - Tunnel Conest	Novembre 2021	G. Tucci	Novembre 2021	I. D'Amore	Novembre 2021	C. Egolanti Gennaio 2022
B	Emissione esecutiva	ATI Sinigaglia - Andreola SPA - Tunnel Conest	Novembre 2021	G. Tucci	Novembre 2021	I. D'Amore	Novembre 2021	ITAFERR S.p.A. Incarico Operativa Informativa Ordine di Roma, 11/01/2022
C	Emissione esecutiva	M. Monagò	Gennaio 2022	G. Tucci	Gennaio 2022	I. D'Amore	Gennaio 2022	

File: RC1EA1R22N5SA0001032C.dwg n. Elab.: X