

LEGENDA

| | |
|-----------------------|---|
| TRACCIATO DI PROGETTO | FABBRICATI TECNOLOGICI E AREE SICUREZZA |
| CONFINI COMUNALI | DEMOLIZIONI |
| LINEA ESISTENTE | |

MISURE DI TUTELA DEL TERRITORIO

MISURE DI TUTELA ACUSTICA

- Barriere antirumore di esercizio

MISURE DI TUTELA IDRAULICA



- TOMBINI DI TRASPARENZA
- RIPROFILATURA
- CANALIZZAZIONI

MISURE DI TUTELA GEOMORFOLOGICA

- TRINCEE DRENANTI
- POZZI DRENANTI
- CUFFIE DI PARATIE
- PARATIE

MISURE DI TUTELA PAESAGGISTICA E AMBIENTALE

- NUOVE PIANTUMAZIONI
- RIPRISTINO EX-ANTE

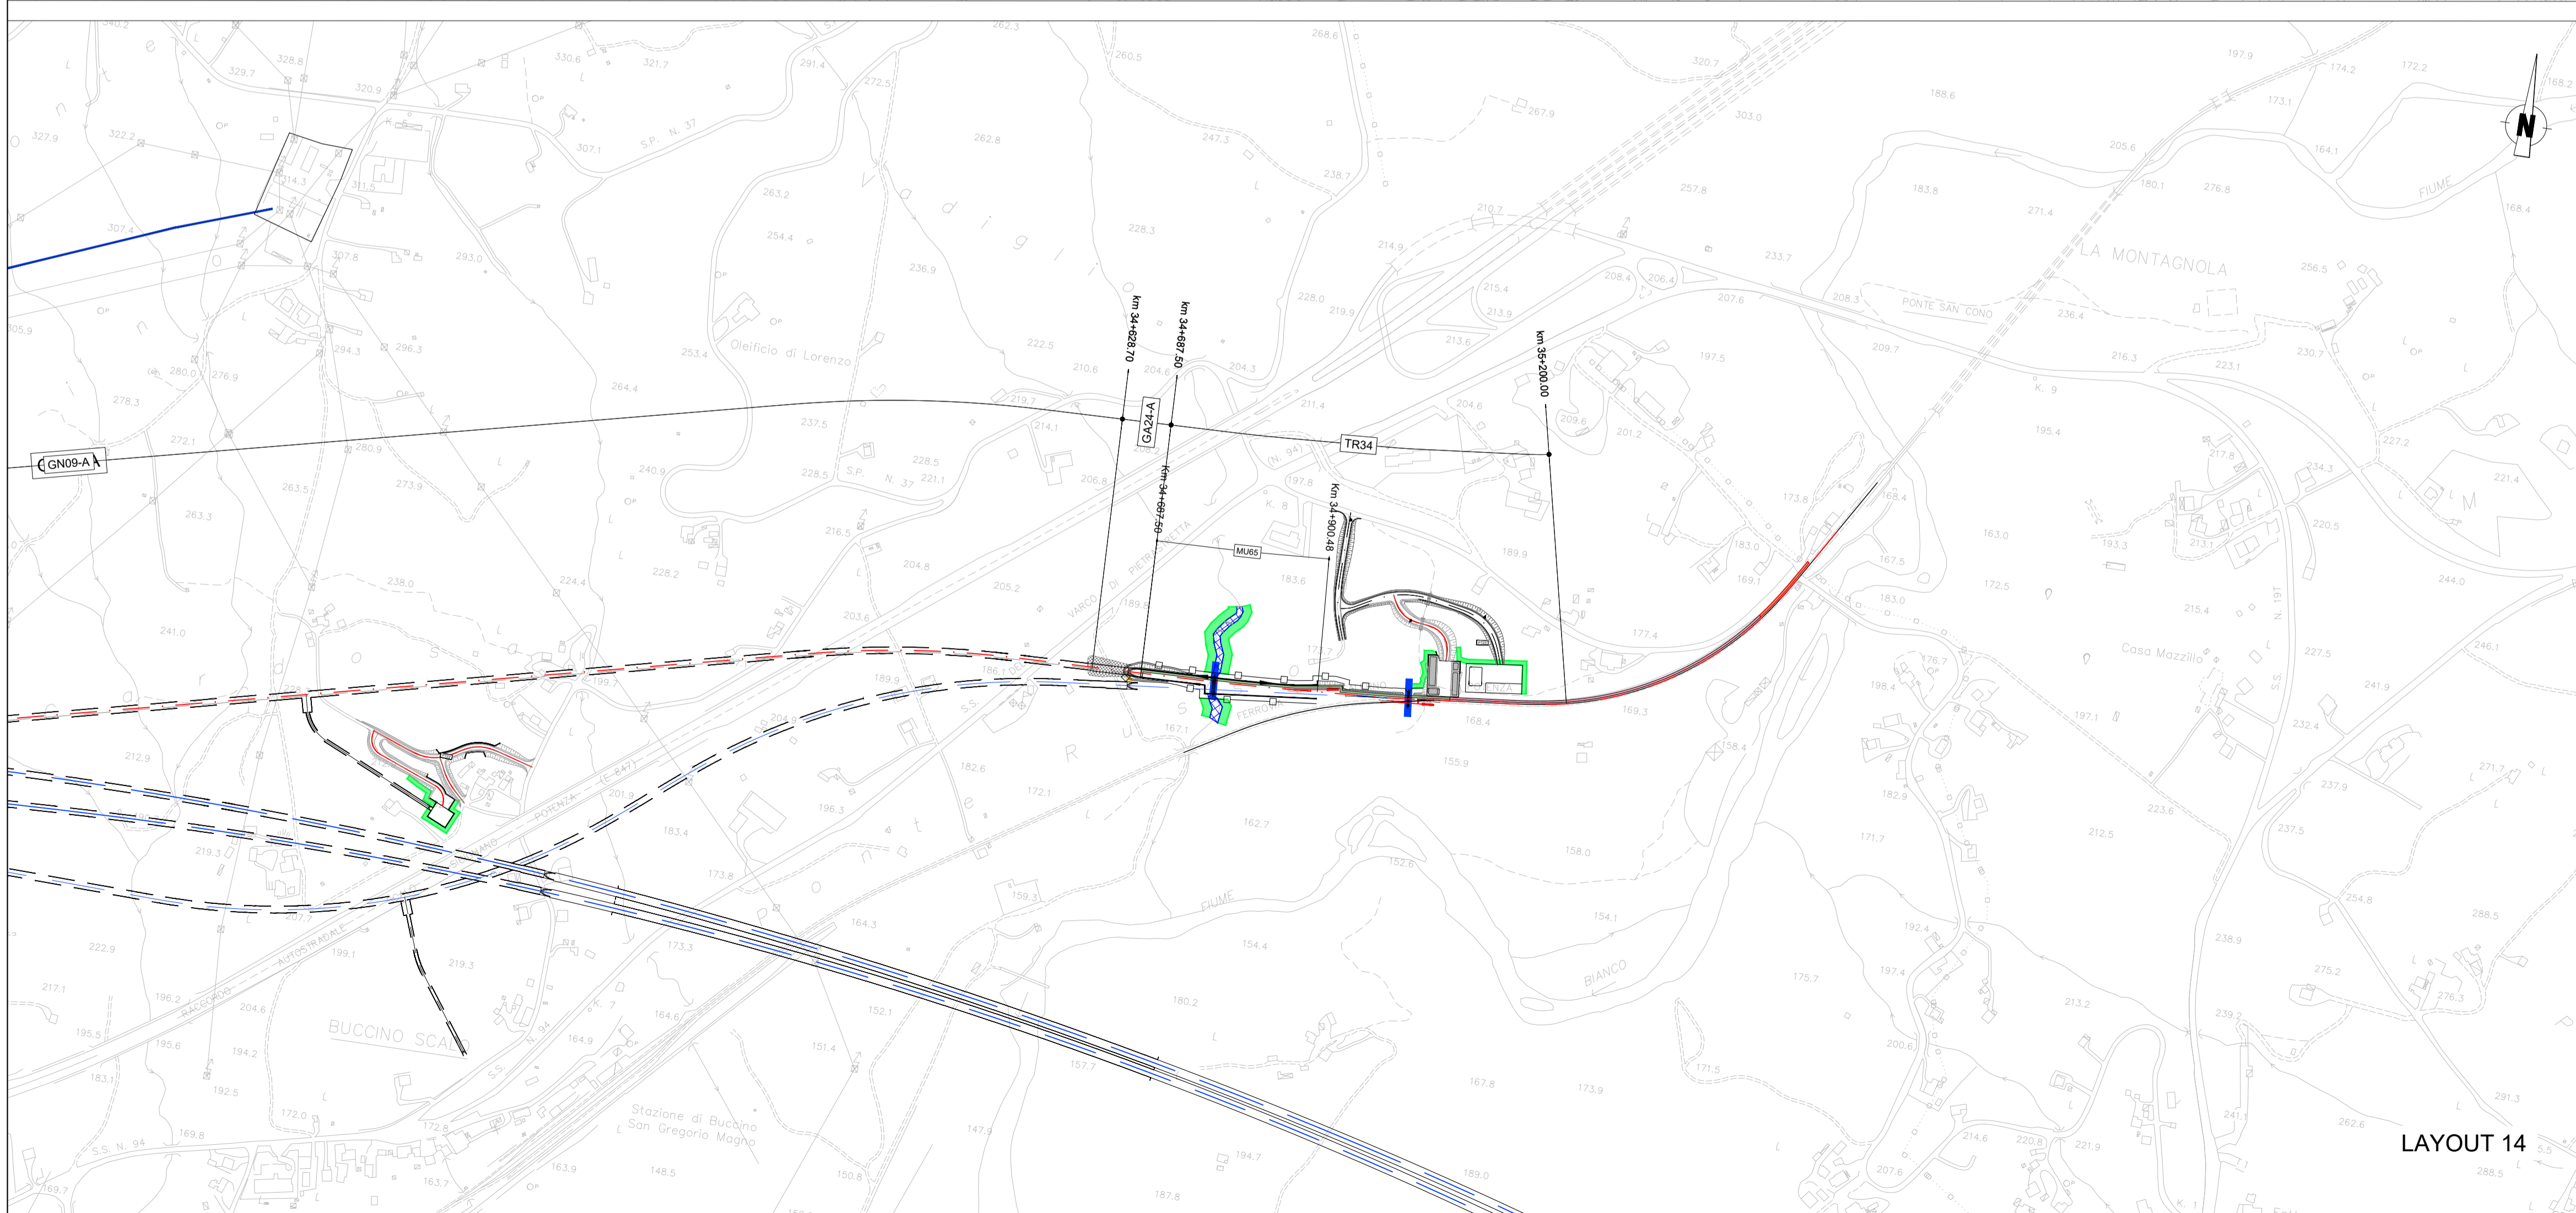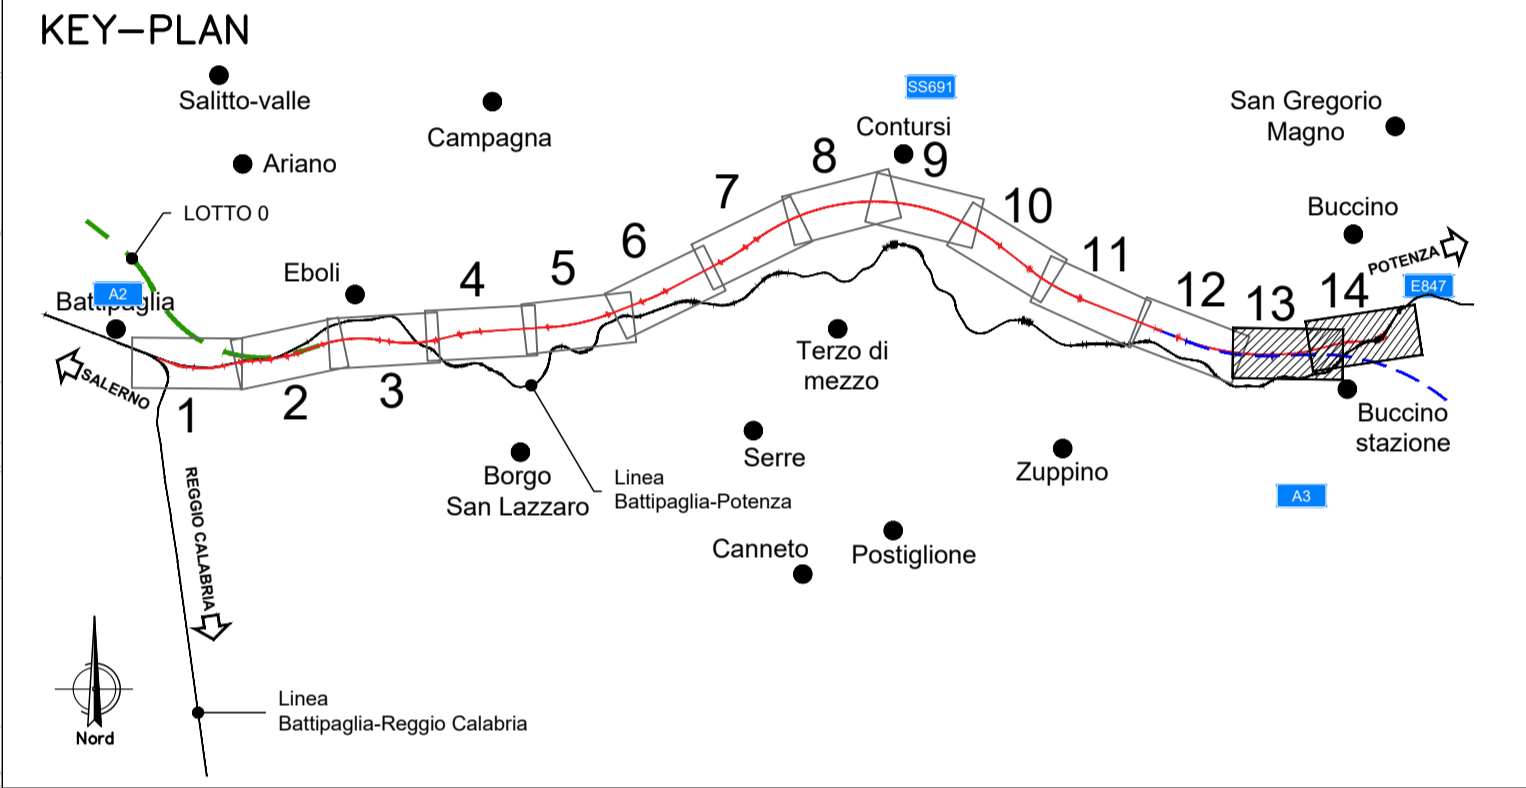

COMMITTENTE:

PROGETTAZIONE:

U.O. ARCHITETTURA, AMBIENTE E TERRITORIO
S.O. AMBIENTE

PROGETTO DI FATTIBILITA' TECNICA ED ECONOMICA

LINEA SALERNO – REGGIO CALABRIA
NUOVA LINEA AV SALERNO – REGGIO CALABRIA
LOTTO 1A BATTIPAGLIA – ROMAGNANO
STUDIO DI IMPATTO AMBIENTALE

Carta di sintesi delle misure di tutela del territorio – Tavola 7 di 7

SCALA: 1:5.000

| COMMESSA | LOTTO | FASE | ENTE | TIPO DOC. | OPERA/DISCIPLINA | PROGR. | REV. |
|----------|-------|------|------|-----------|------------------|--------|------|
| RC1E | A1 | R | 22 | N5 | SA0001 | 034 | B |

| Rev. | Descrizione | Redatto | Data | Verificato | Data | Approvato | Data | Autorizzato Data |
|------|---------------------|--|---------------|------------|---------------|------------|---------------|---------------------------------|
| A | Emissione esecutiva | ATI Sinegma - Androsi SPA - Turchi Consoli - Francesco Tamburini | Novembre 2021 | G. Tucci | Novembre 2021 | I. D'Amore | Novembre 2021 | G. Caporali - Novembre 2021 |
| B | Emissione esecutiva | ATI Sinegma - Androsi SPA - Turchi Consoli - Francesco Tamburini | Novembre 2021 | G. Tucci | Novembre 2021 | I. D'Amore | Novembre 2021 | ITALFERR S.p.A. - Novembre 2021 |

File: RC1EA1R22N5SA0001034B.dwg

n. Elab.: X