


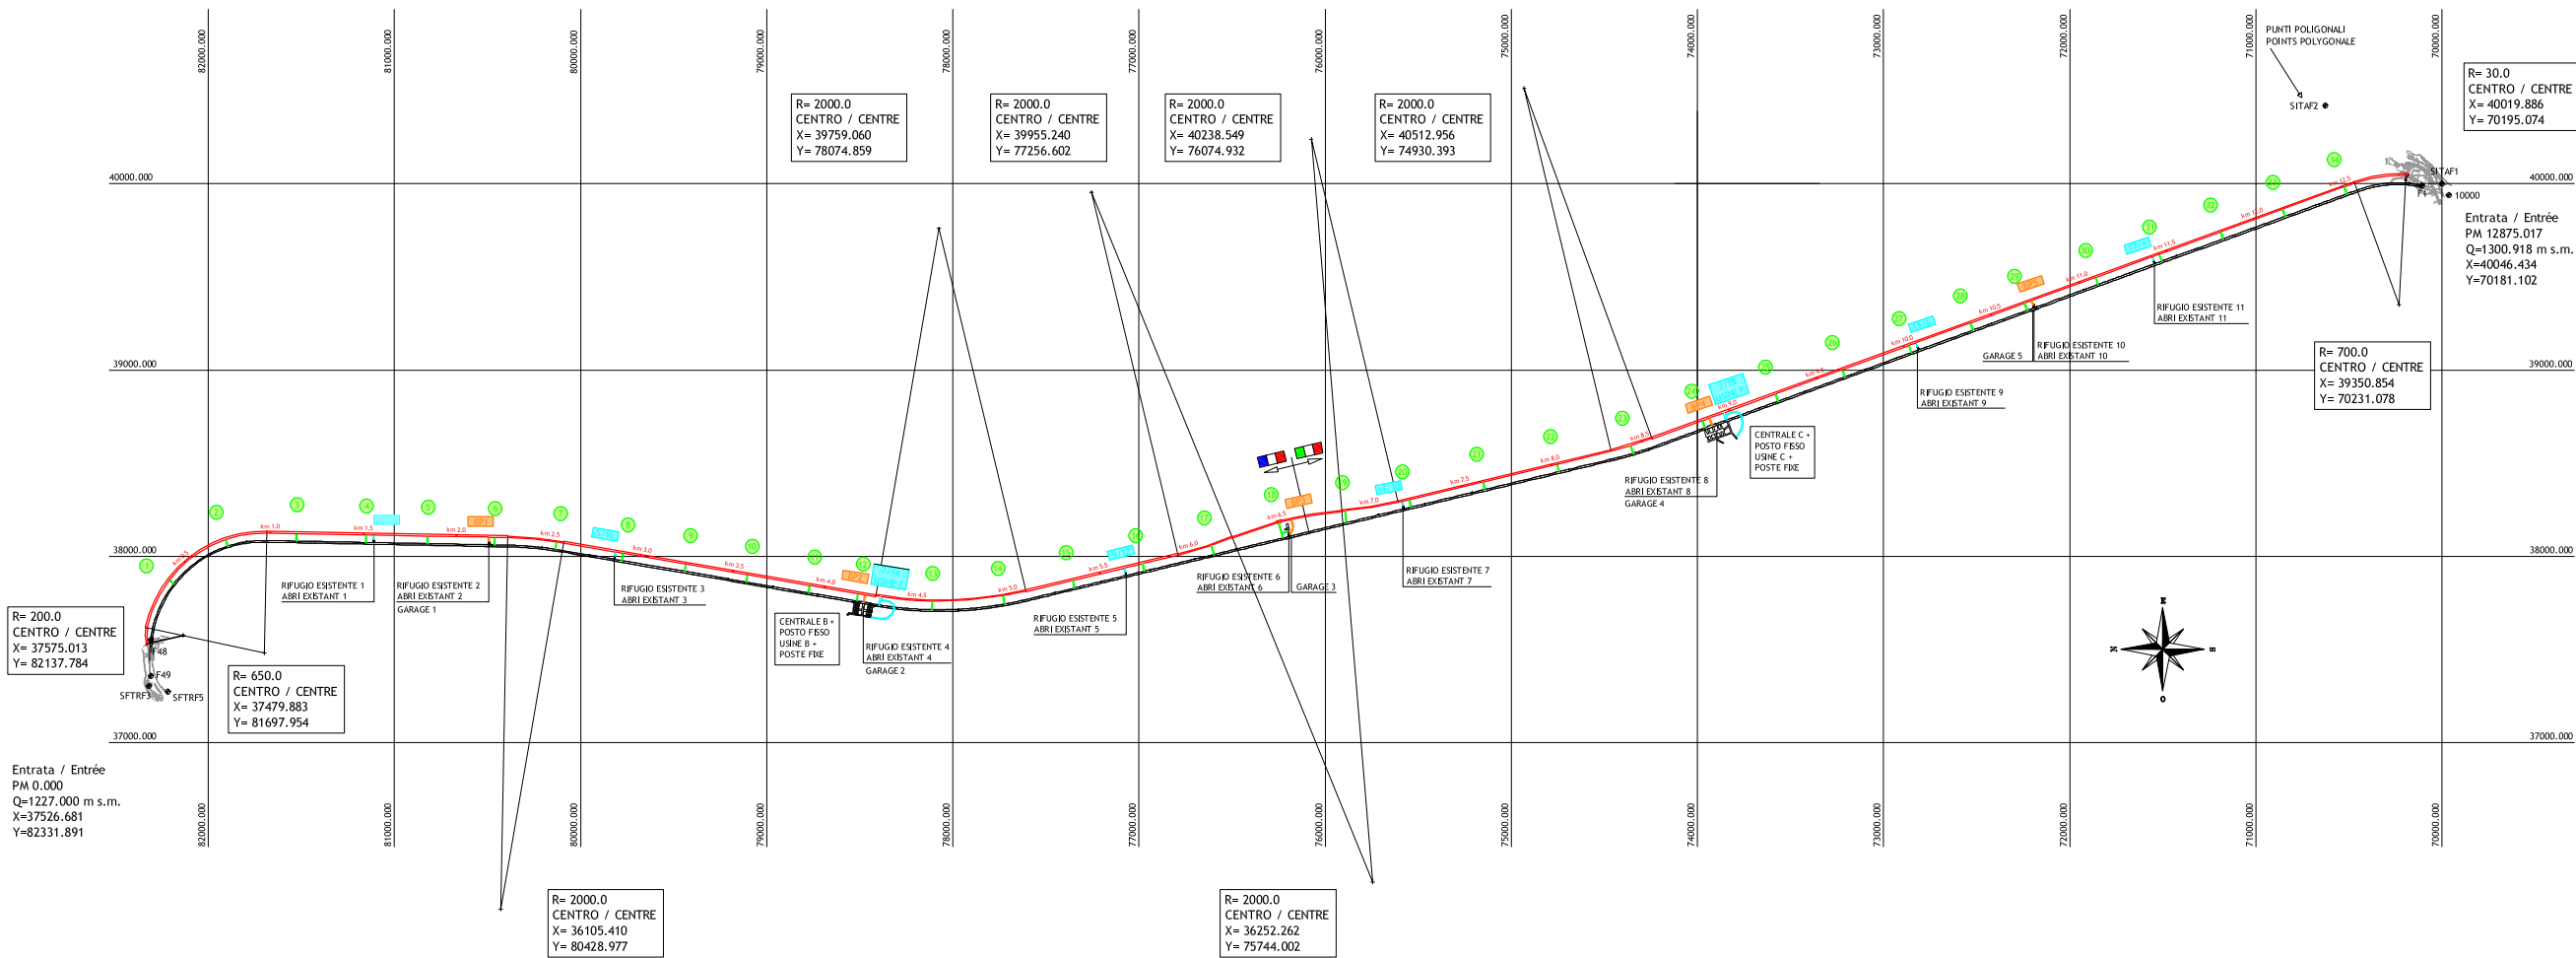

RIFUGI / ABRIS					
No. RIFUGI No. ABRIS	PM RIFUGI PM ABRIS	DISTANZA DISTANCE	No. RIFUGI No. ABRIS	PM RIFUGI PM ABRIS	DISTANZA DISTANCE
FRANCIA / FRANCE	0.00		18	6505.547	
1	377.707	377.71	19	6869.407	363.86
2	758.737	381.03	20	7218.267	348.86
3	1145.887	387.15	21	7626.267	408.00
4	1519.377	373.49	22	8034.927	408.66
5	1849.877	330.50	23	8442.597	407.67
6	2210.887	361.01	24	8850.217	407.62
7	2544.267	333.38	25	9268.717	418.50
8	2907.117	362.85	26	9649.717	381.00
9	3249.617	342.50	27	10030.817	381.10
10	3585.617	336.00	28	10381.817	351.00
11	3925.117	339.50	29	10692.817	311.00
12	4187.619	262.50	30	11097.717	404.90
13	4589.148	401.53	31	11462.617	364.90
14	4971.057	381.91	32	11812.717	350.10
15	5354.766	383.71	33	12167.617	354.90
16	5740.267	385.50	34	12520.117	352.50
17	6120.648	380.38	ITALIA / ITALIE	12875.017	354.90
		384.90			

34 RIFUGI
DISTANZA MEDIA 367.86 m
DISTANZA MASSIMA 418.50 m

34 ABRIS
ESPACEMENT MOYEN 367.86 m
ESPACEMENT MAXIMAL 418.50 m

ST		
No. ST No. ST	PM ST PM ST	DISTANZA DISTANCE
FRANCIA / FRANCE	0.00	1559.89
3/18	1559.887	1306.73
5/16	2866.617	1444.78
7/14	4311.397	1328.27
9/12	5639.667	1538.10
11/10	7177.767	1796.73
13/8	8974.497	1096.82
15/6	10071.317	1350.80
17/4	11422.117	1452.90
ITALIA 19/2 / ITALIE 19/2	12875.017	

10 STAZIONI TECNICHE
DISTANZA MEDIA 1430.56 m
DISTANZA MASSIMA 1796.73 m


10 STATIONS TECHNIQUES
ESPACEMENT MOYEN 1430.56 m
ESPACEMENT MAXIMAL 1796.73 m

BY-PASS		
No. RIFUGI No. ABRIS	PM RIFUGI PM ABRIS	DISTANZA DISTANCE
FRANCIA / FRANCE	0.00	2180.88
BP1	2180.882	2046.74
BP2	4227.619	2347.15
BP3	6574.769	2315.95
BP4	8890.714	1842.10
BP5	10732.814	2142.20
ITALIA / ITALIE	12875.017	


5 BY-PASS
DISTANZA MEDIA 2145.84 m
DISTANZA MASSIMA 2347.15 m

5 BY PASS
ESPACEMENT MOYEN 2145.84 m
ESPACEMENT MAXIMAL 2347.15 m

GALLERIA DI SICUREZZA
GALERIE DE SECURITE

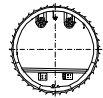

TRAFORO
TUNNEL

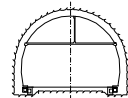

VAR. MIN. 50.00 m



LOMBARDI SA
INGEGNERI CONSULENTI

Traforo Autostradale del Fréjus / Tunnel Routier du Fréjus
COSTRUZIONE GALLERIA DI SICUREZZA / CONSTRUCTION GALERIE DE SECURITE

PROGETTO DEFINITIVO 2006 / PROJET 2006

GALLERIA DI SICUREZZA / GALERIE DE SECURITE
GEOMETRIA TRACCIATO / GEOMETRIE DU TRACE

24.11.2006	PN	Op/PN	Mo	Aggiornamento / Mise à jour	B
					A

DATA	DISEGNATO	COSTRUITO	VISTO	Nome file :	No. 6145.2-006	A
15.09.2006	PN	Op/PN	Mo	6145.2-P-006A		

Formato :	84x60	Scala :	1:100	No. L. F.	No. Com.
-----------	-------	---------	-------	-----------	----------

Progettisti: Ing. Andrea Mordasini, Dott. Ing. Marco Russo - Lombardi SA