


LEGENDA

AREE A TUTELA PAESISTICA INDIVIDUATE PER DECRETO MINISTERIALE AI SENSI DELL'ART. 136 DEL D.LGS 42/2004 E S.M.I.

AREE A TUTELA PAESISTICA INDIVIDUATE PER LEGGE AI SENSI DELL'ART. 142 DEL D.LGS 42/2004 E S.M.I.:

PAESAGGI DI ALTO VALORE AMBIENTALE E CULTURALE (ELEVATO PREGIO PAESAGGISTICO) INDIVIDUATI DALLA REGIONE CAMPANIA:

Fonte: PTCP Provincia di Salerno

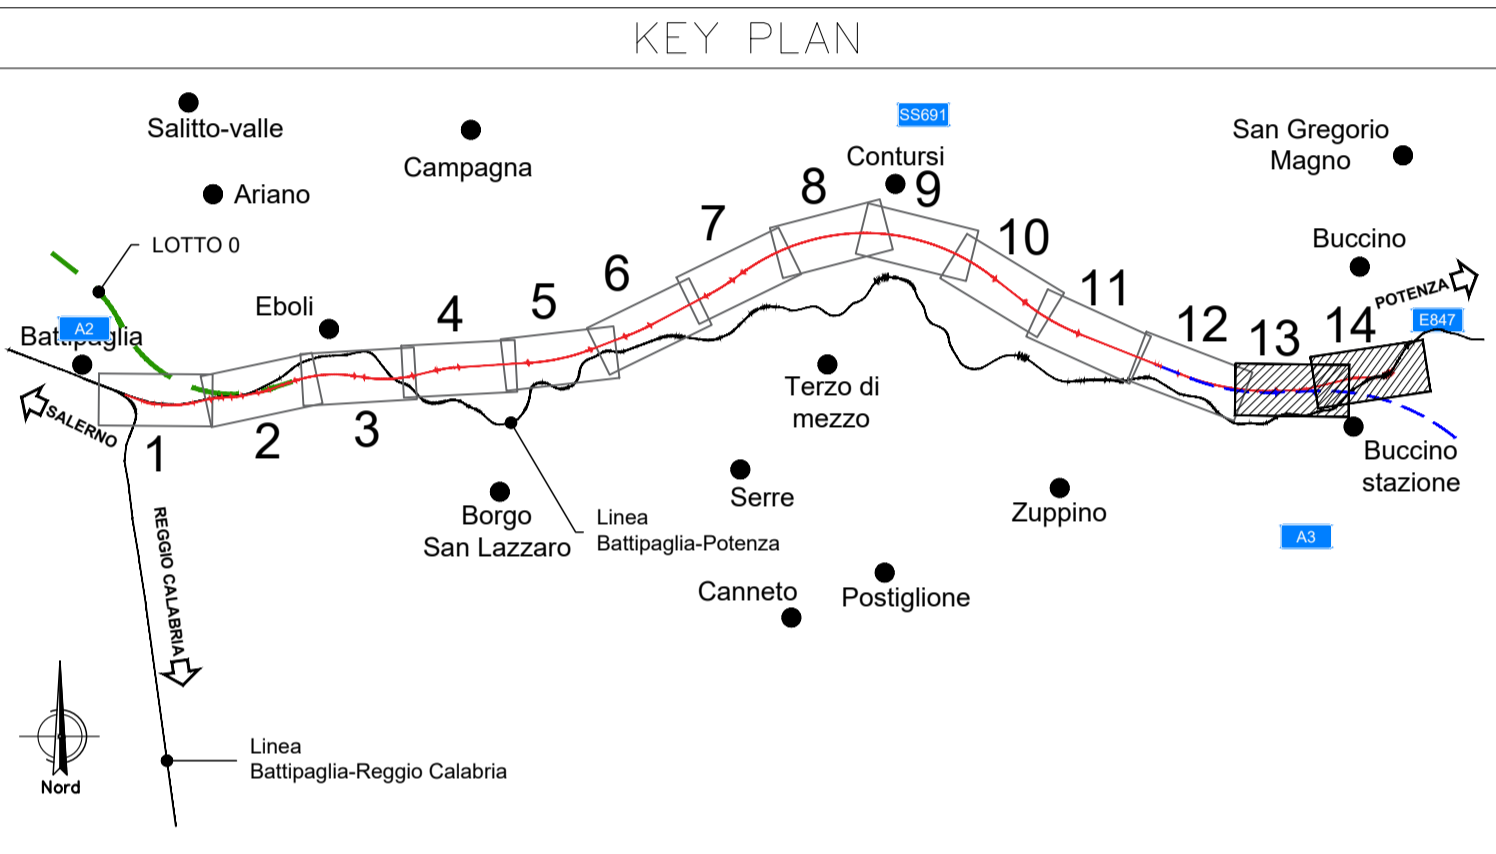

LAYOUT 13



COMMITTENTE:

PROGETTAZIONE:

U.O. ARCHITETTURA, AMBIENTE E TERRITORIO
S.O. AMBIENTE

PROGETTO DI FATTIBILITA' TECNICA ED ECONOMICA

LINEA SALERNO – REGGIO CALABRIA
NUOVA LINEA AV SALERNO – REGGIO CALABRIA
LOTTO 1A BATTIPAGLIA – ROMAGNANO

RELAZIONE PAESAGGISTICA AI SENSI DEL D.P.C.M. 12/12/2005

Carta dei vincoli e delle tutele – Tavola 7 di 7

SCALA: 1:5.000

COMMESSA	LOTTO	FASE	ENTE	TIPO DOC.	OPERA/DISCIPLINA	PROGR.	REV.
RC1E	A1	R	22	N5	1M0002	007	B

Rev.	Descrizione	Redatto	Data	Verificato	Data	Approvato	Data	Autorizzato Data
A	Emissione esecutiva	ATI Seregna - Andrea SPA - Tullio Conelli	Novembre 2021	G. Tucci	Novembre 2021	I. D'Amore	Novembre 2021	C. Esposito - Novembre 2021
B	Emissione esecutiva	Francesca Tamburini - ATI Seregna - Andrea SPA - Tullio Conelli	Novembre 2021	G. Tucci	Novembre 2021	I. D'Amore	Novembre 2021	ITALFERR S.p.A. - Direzione Generale - Ufficio Ambiente e Territorio - 12/11/2021

File: RC1E1R22N5M0001007B.dwg n. Elab.: X

LAYOUT 14