



LEGENDA

| | | | | | |
|--|-----------------------|--|---|--|-----------------------------|
| | TRACCIATO DI PROGETTO | | FABBRICATI TECNOLOGICI E AREE SICUREZZA | | C.A. - CANTIERE ARMAMENTO |
| | CONFINI COMUNALI | | DEMOLIZIONI | | A.S. - AREA STOCCAGGIO |
| | LINEA ESISTENTE | | C.B. - CANTIERE BASE | | A.T. - AREA TECNICA |
| | | | C.O. - CANTIERE OPERATIVO | | C.A. - CANTIERE TECNOLOGICO |

DESCRIZIONE CLASSI USO SUOLO

| | | | | | |
|--|-------------------------------|--|---|--|--|
| | Centri abitati | | Culture intensive | | Roveti |
| | Siti produttivi e commerciali | | Frutteti | | Corsi d'acqua con vegetazione scarsa o assente |
| | | | Oliveti | | Boschi ripariali a pioppi |
| | | | Culture estensive e sistemi agricoli complessi | | Saliceti arbustivi ripariali mediterranei |
| | | | Querceti a cerro dell'Italia centro-meridionale | | Greti mediterranei |
| | | | Querceti a roverella dell'Italia centro-meridionale | | cave e abancamenti |
| | | | Macchie mesomediterranee | | Macchia a Pistacia lentiscus |
| | | | Praterie subnitrifite | | Vigneti |

fonti
 Uso agricolo suoli - Piano Territoriale Regionale - Sistema Informativo Territoriale della Regione Campania
 Corine land cover V livello - 2018

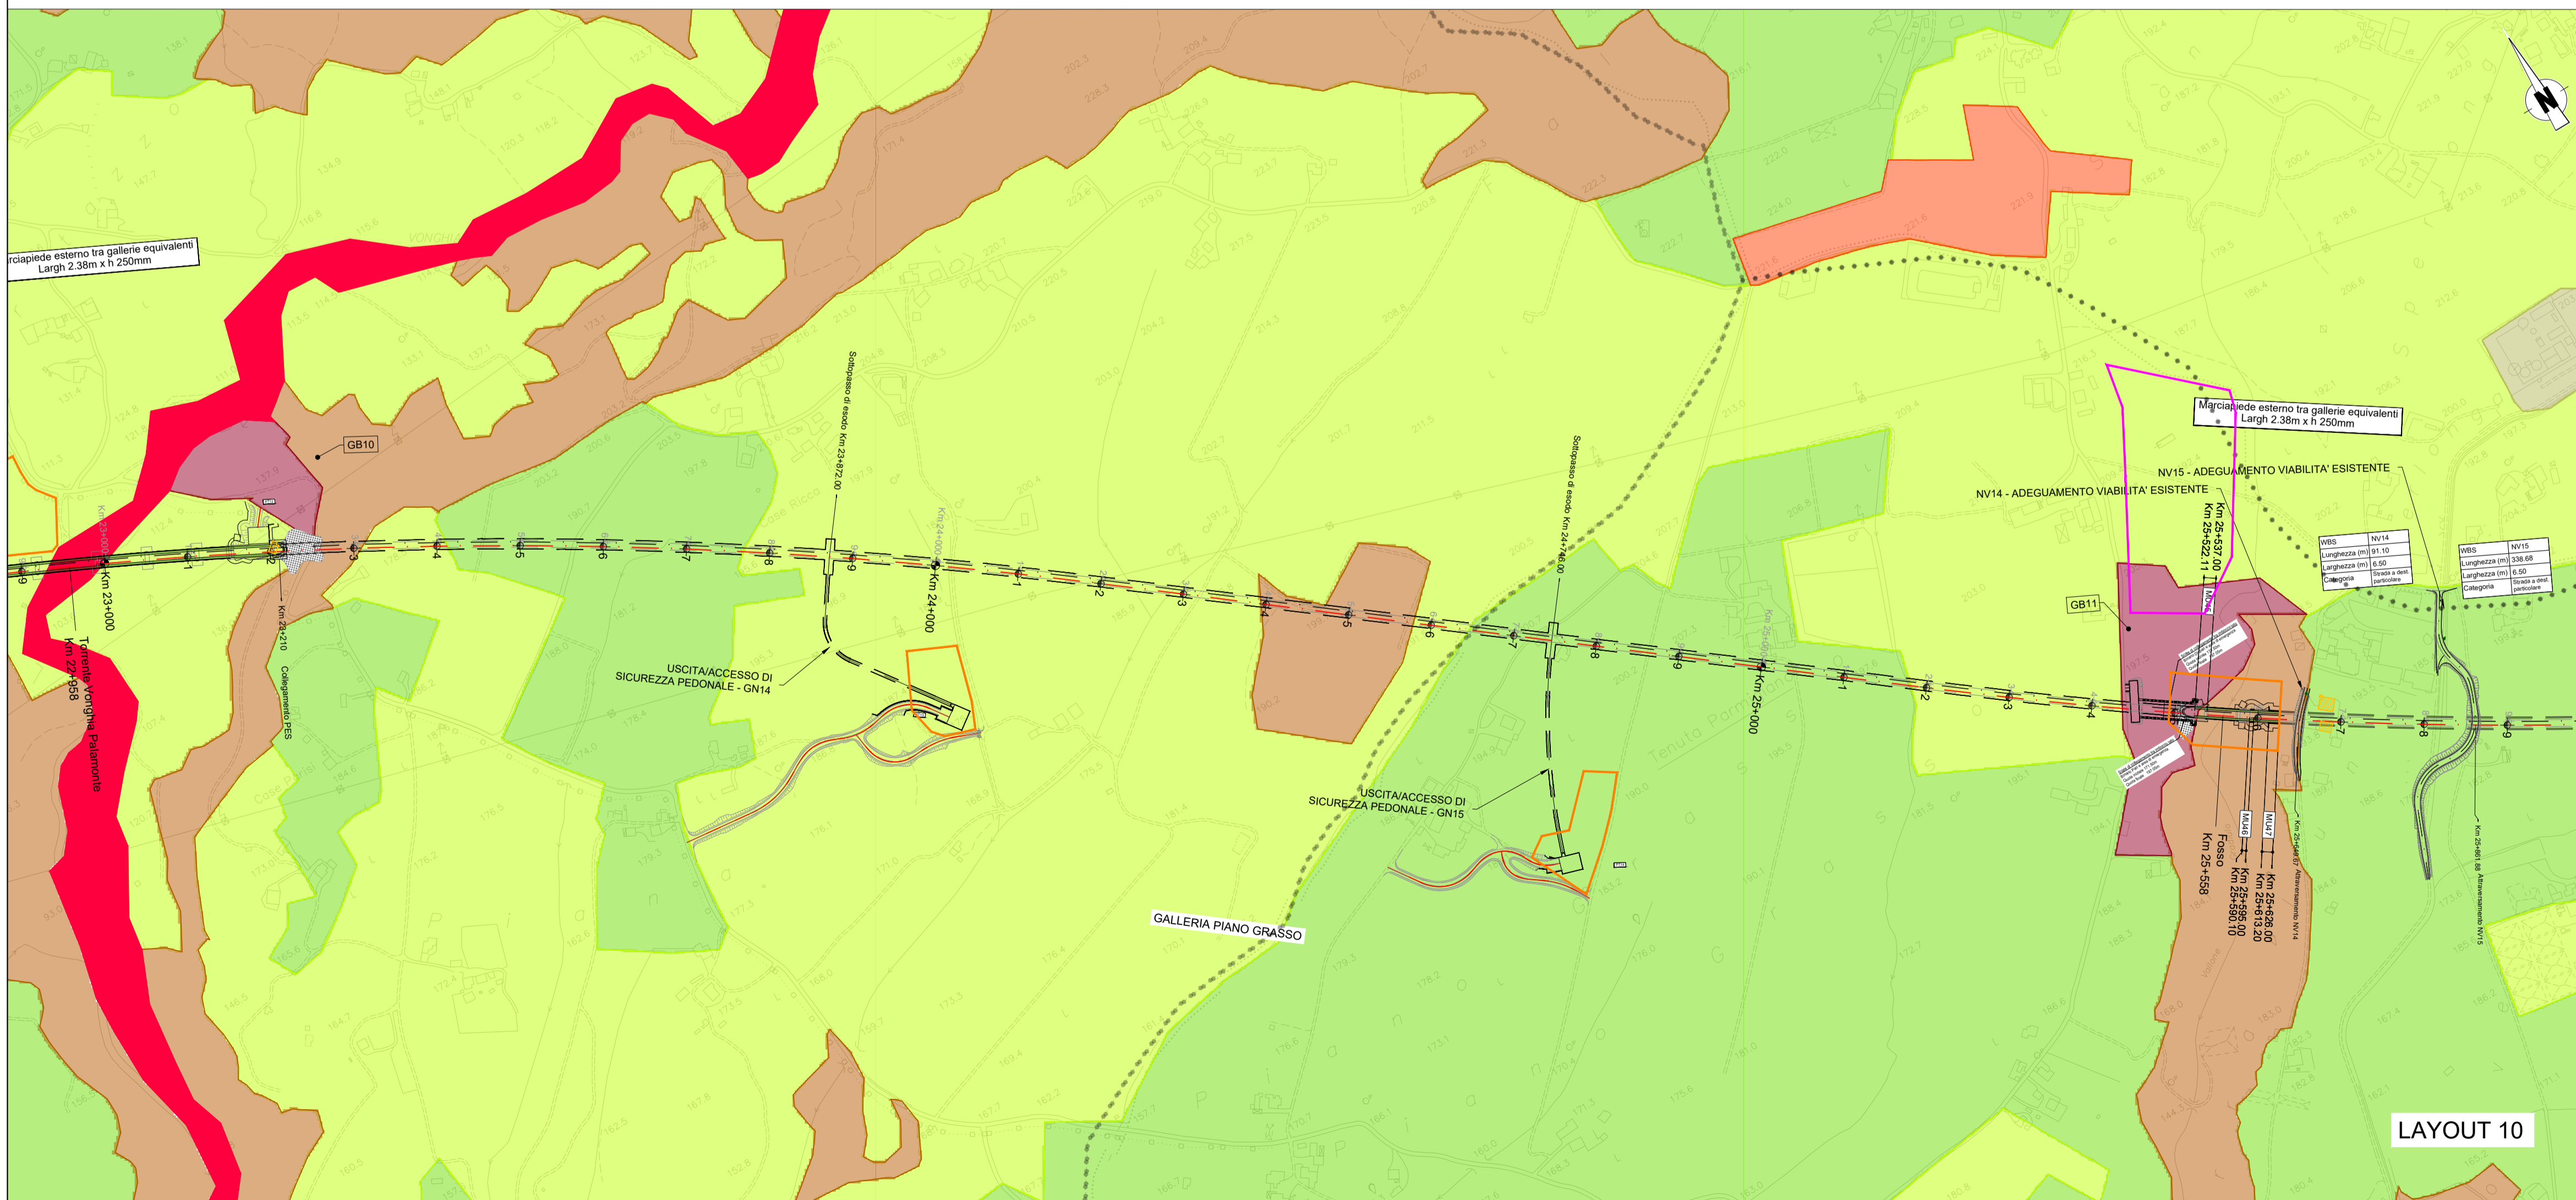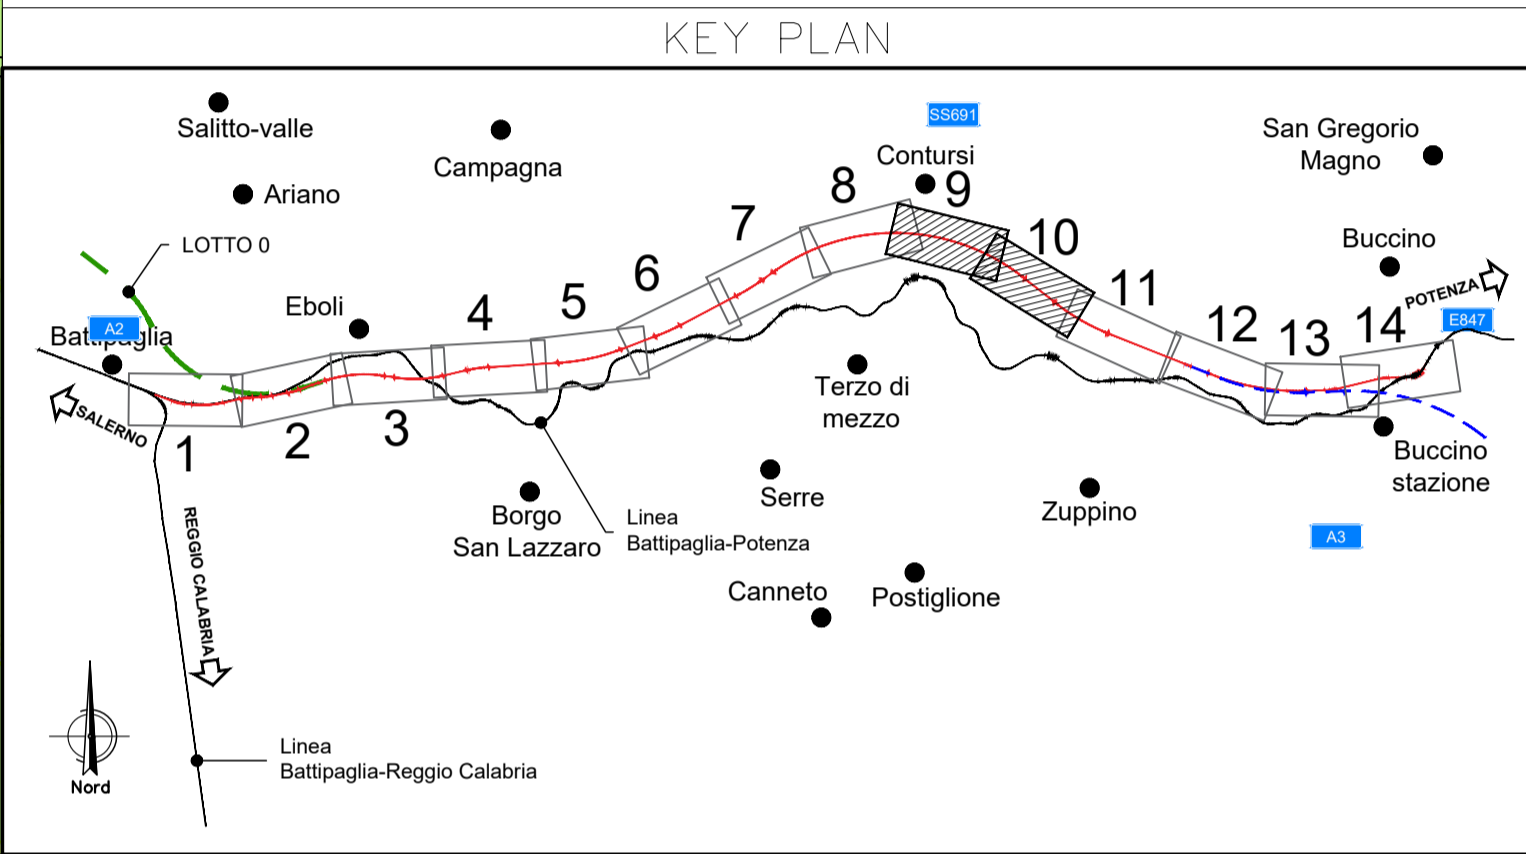

COMMITTENTE:

PROGETTAZIONE:

U.O. ARCHITETTURA, AMBIENTE E TERRITORIO
S.O. AMBIENTE

PROGETTO DI FATTIBILITA' TECNICA ED ECONOMICA

LINEA SALERNO - REGGIO CALABRIA
NUOVA LINEA AV SALERNO - REGGIO CALABRIA
LOTTO 1A BATTIPAGLIA - ROMAGNANO

RELAZIONE PAESAGGISTICA AI SENSI DEL D.P.C.M. 12/12/2005

Carta dell'uso del suolo ad orientamento vegetazionale - Tavola 5 di 7

SCALA:
1:5.000

| | | | | | | | |
|----------|-------|------|------|-----------|------------------|--------|------|
| COMMESSA | LOTTO | FASE | ENTE | TIPO DOC. | OPERA/DISCIPLINA | PROGR. | REV. |
| RC1E | A1 | R | 22 | N5 | 1M0002 | 012 | C |

| Rev. | Descrizione | Redatto | Data | Verificato | Data | Approvato | Data | Autorizzato Data |
|------|---------------------|--|---------------|------------|---------------|------------|---------------|--|
| A | Emissione esecutiva | ATI Seregna - Andreati SPA - Turchi - Conzatti | Novembre 2021 | G. Turchi | Novembre 2021 | I. D'Amore | Novembre 2021 | C. Eggitani Gennaio 2022 |
| B | Emissione esecutiva | ATI Seregna - Andreati SPA - Turchi - Conzatti | Novembre 2021 | G. Turchi | Novembre 2021 | I. D'Amore | Novembre 2021 | ATI Seregna - Andreati SPA - Turchi - Conzatti |
| C | Emissione esecutiva | M. Monaco | Gennaio 2022 | G. Turchi | Gennaio 2022 | I. D'Amore | Gennaio 2022 | ATI Seregna - Andreati SPA - Turchi - Conzatti |