

LAYOUT 13



LEGENDA

	TRACCIATO DI PROGETTO		FABBRICATI TECNOLOGICI E AREE SICUREZZA		C.A. - CANTIERE ARMAMENTO
	CONFINI COMUNALI		DEMOLIZIONI		A.S. - AREA STOCCAGGIO
	LINEA ESISTENTE		C.B. - CANTIERE BASE		A.T. - AREA TECNICA
			C.O. - CANTIERE OPERATIVO		C.A. - CANTIERE TECNOLOGICO

DESCRIZIONE CLASSI USO SUOLO

	Centri abitati		Cultive intensive		Roveti
	Siti produttivi e commerciali		Frutteti		Corsi d'acqua con vegetazione scarsa o assente
	Oliveti		Cultive estensive e sistemi agricoli complessi		Boschi ripariali a pioppi
	Querceti a cerro dell'Italia centro-meridionale		Saliceti arbustivi ripariali mediterranei		Greti mediterranei
	Querceti a roverella dell'Italia centro-meridionale		Cave e sbancamenti		Macchia a Platista lentiscus
	Macchie mesomediterranee		Vigneti		
	Praterie subnitrifre				

fonti:
 Uso agricolo suoli - Piano Territoriale Regionale - Sistema Informativo Territoriale della Regione Campania
 Corine land cover V livello - 2018

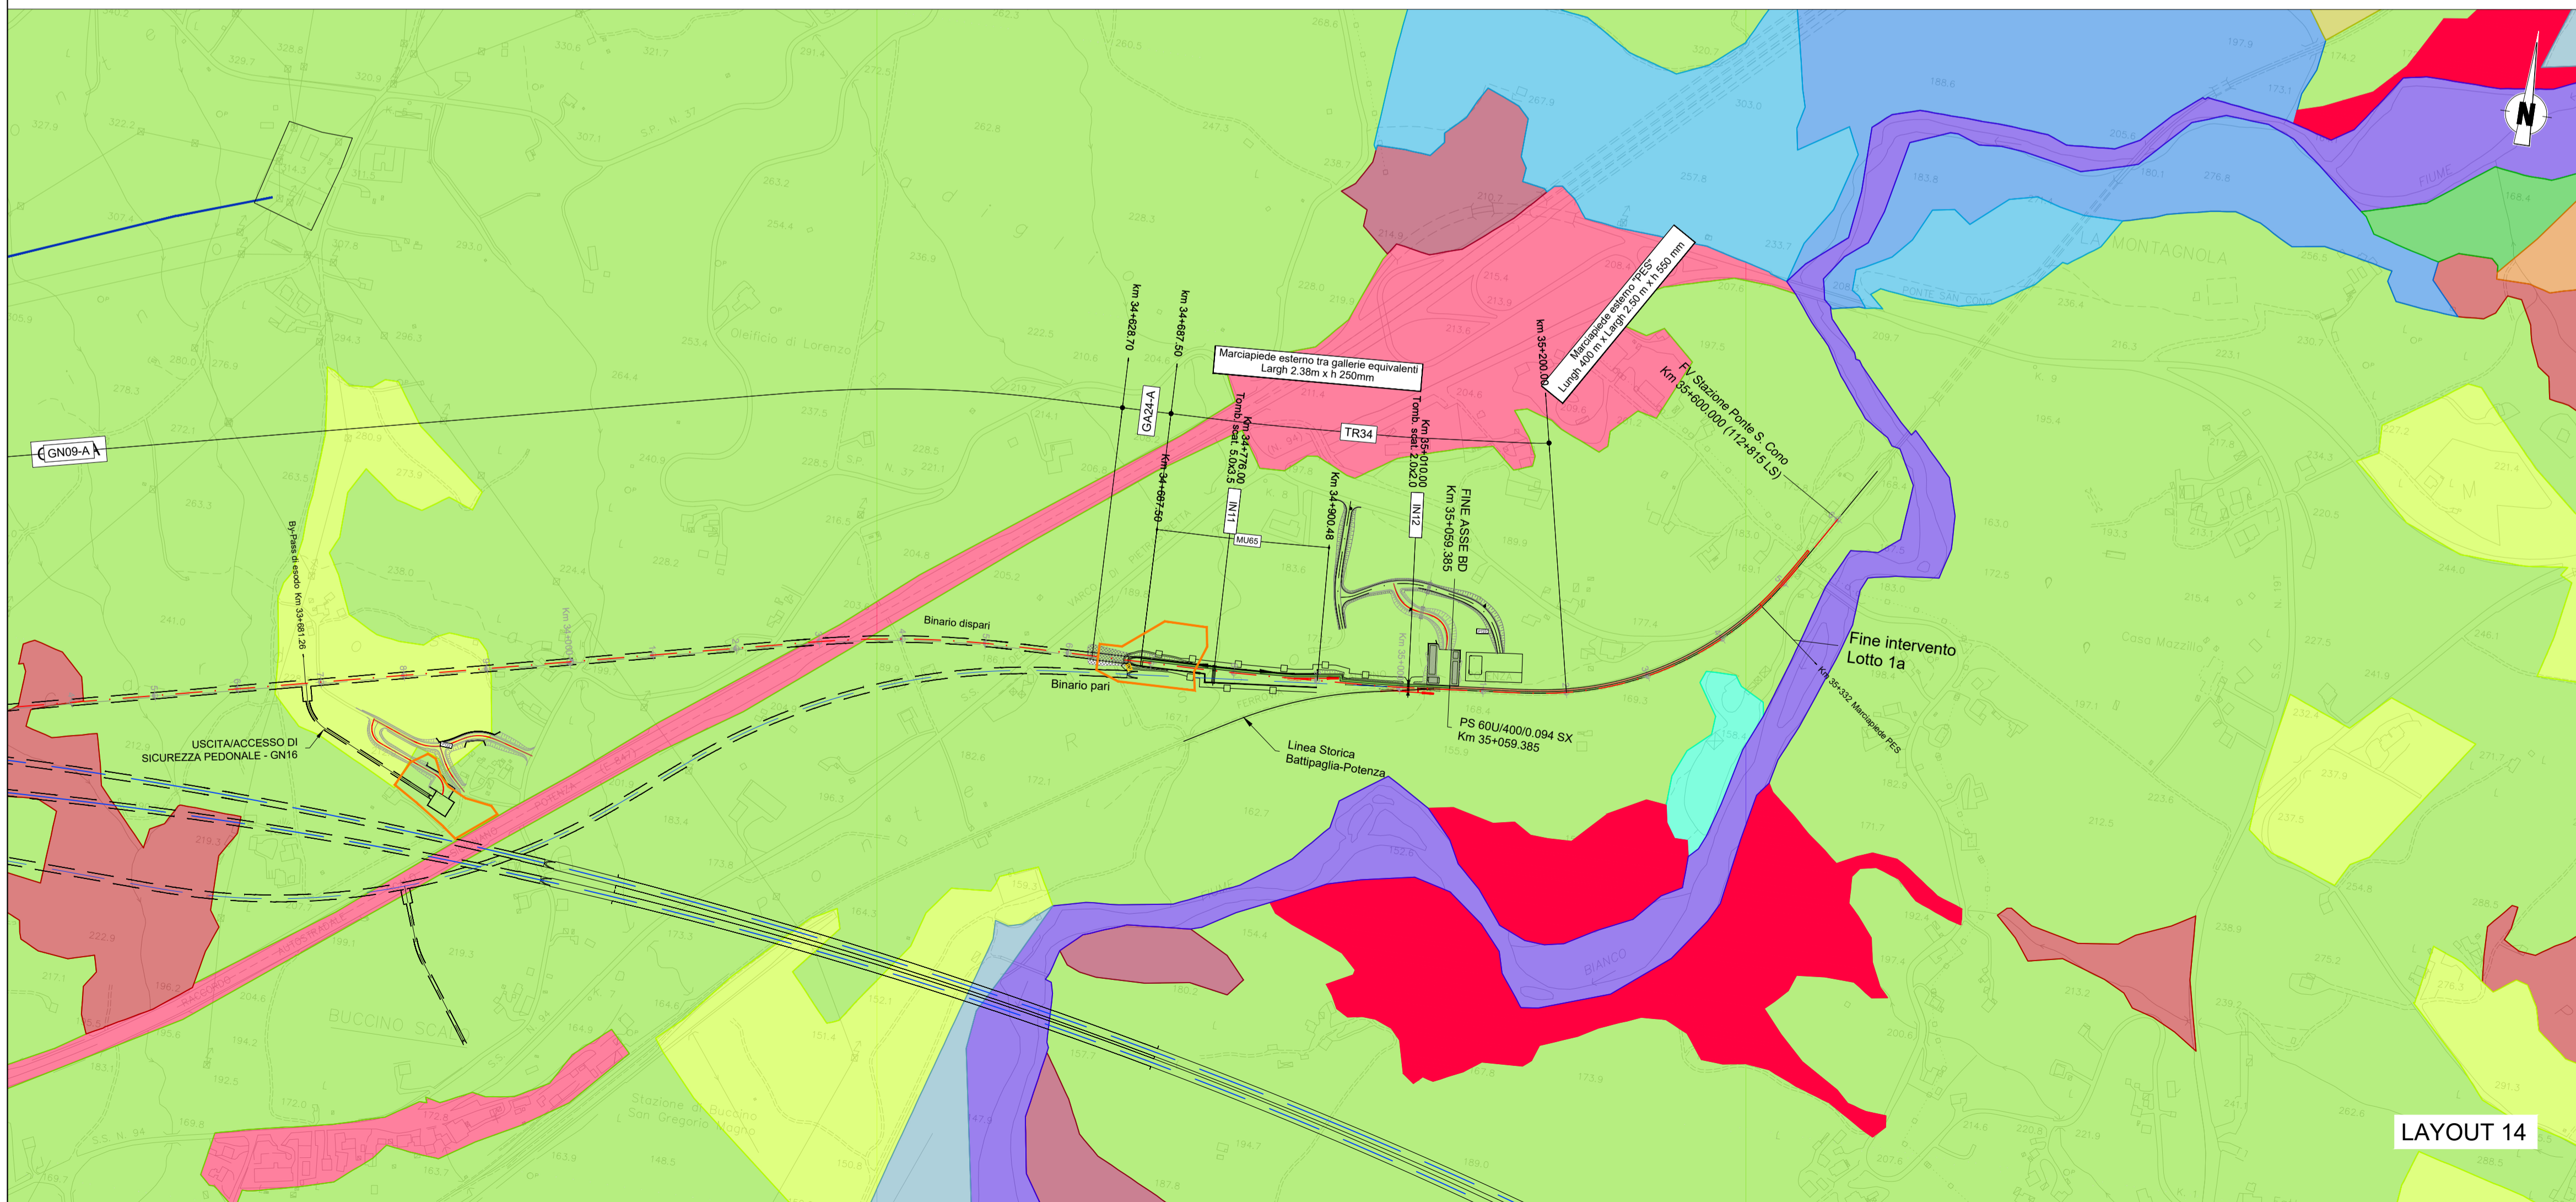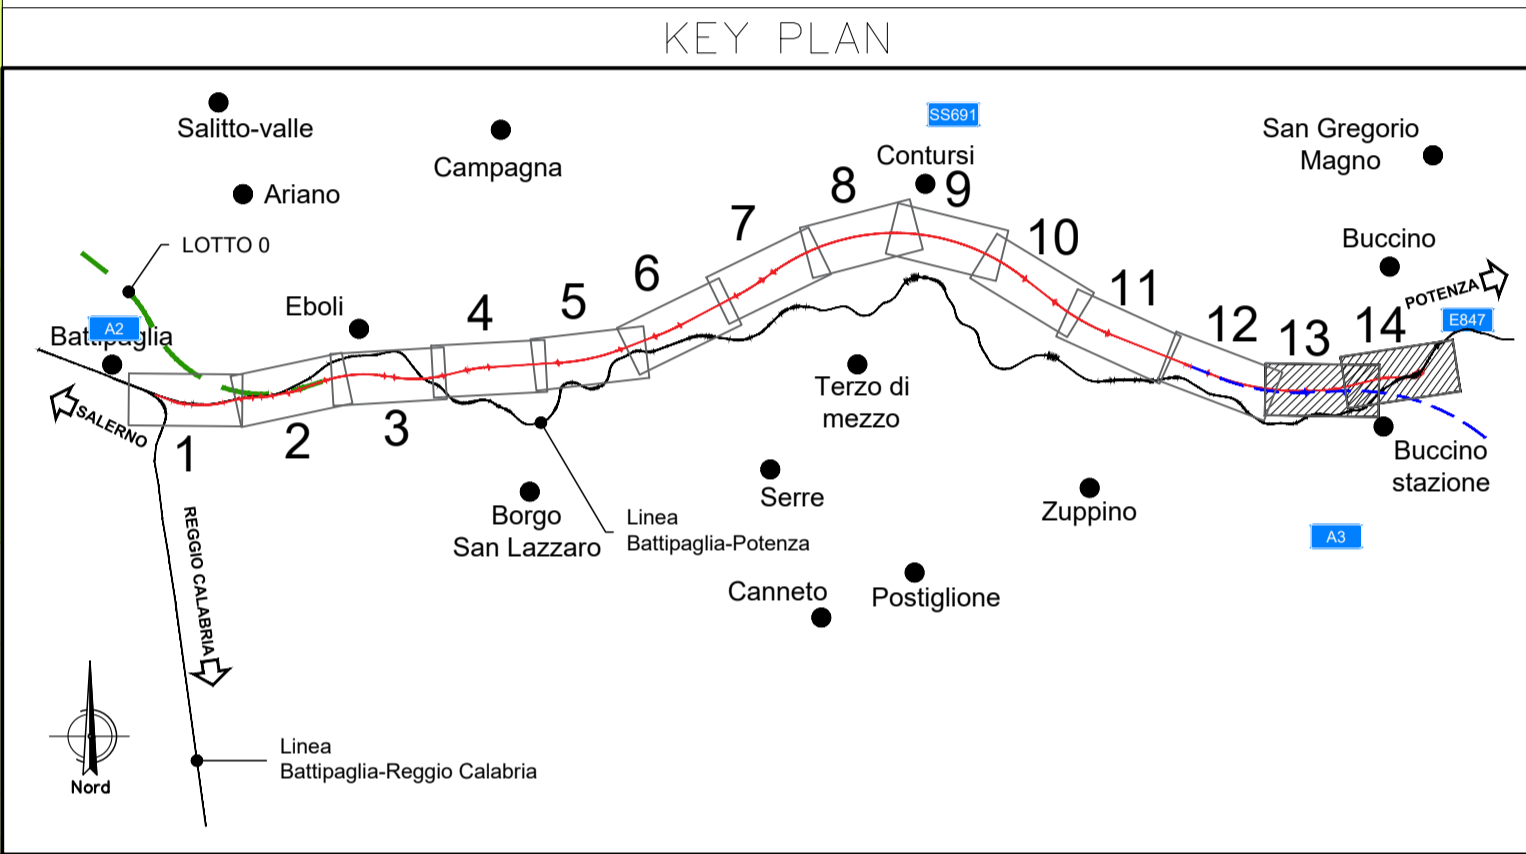

LAYOUT 14

COMMITTENTE:

PROGETTAZIONE:

U.O. ARCHITETTURA, AMBIENTE E TERRITORIO
S.O. AMBIENTE

PROGETTO DI FATTIBILITA' TECNICA ED ECONOMICA

LINEA SALERNO - REGGIO CALABRIA
NUOVA LINEA AV SALERNO - REGGIO CALABRIA
LOTTO 1A BATTIPAGLIA - ROMAGNANO
RELAZIONE PAESAGGISTICA AI SENSI DEL D.P.C.M. 12/12/2005

Carta dell'uso del suolo ad orientamento vegetazionale - Tavola 7 di 7

SCALA:
1:5.000

COMMESSA	LOTTO	FASE	ENTE	TIPO DOC.	OPERA/DISCIPLINA	PROGR.	REV.
RC1E	A1	R	22	N5	1M0002	014	B

Rev.	Descrizione	Redatto	Data	Verificato	Data	Approvato	Data	Autorizzato Data
A	Emissione esecutiva	ATI Seregna - Androsi SPA - Turchi Conestabile	Novembre 2021	G. Turchi	Novembre 2021	I. D'Amore	Novembre 2021	C. Esposito Novembre 2021
B	Emissione esecutiva	ATI Seregna - Androsi SPA - Turchi Conestabile	Novembre 2021	G. Turchi	Novembre 2021	I. D'Amore	Novembre 2021	ITAFERR S.p.A. Incarico: Roberto Iannace Ordine: M. Rossi, G. Viora Novembre 2021

File: RC1EA1R22N5IM0002014B.dwg

n. Elab.: X