

LEGENDA

- PROGETTO INFRASTRUTTURALE**
- Tratti allo scoperto
 - Tratti in viadotto
 - Tratti in galleria
 - Confini Comunali

ELEMENTI DELLA MORFOLOGIA E DELLA VISUALITA'


- CARATTERI DEL PAESAGGIO**
- Paesaggio urbanizzato
 - Paesaggio boschivo
 - Paesaggio seminativo
 - Paesaggio fluviale
 - Paesaggio di prati e incolti urbani
- PERCETTORI**
- Fronti di percezione
 - Percettori isolati impattati dall'opera
 - Elementi di pregio storico ed archeologico
- INTENSITA' DEGLI EFFETTI DELL'OPERA CLASSIFICAZIONE**
- Nullo
 - Basso
 - Medio - Basso
 - Medio
 - Medio - Alto
 - Alto

Fonte: Geoportale Regione Campania

ELEMENTI TERRITORIALI

- Assi viari principali
- Fonte: Geoportale Regione Campania

KEY-PLAN

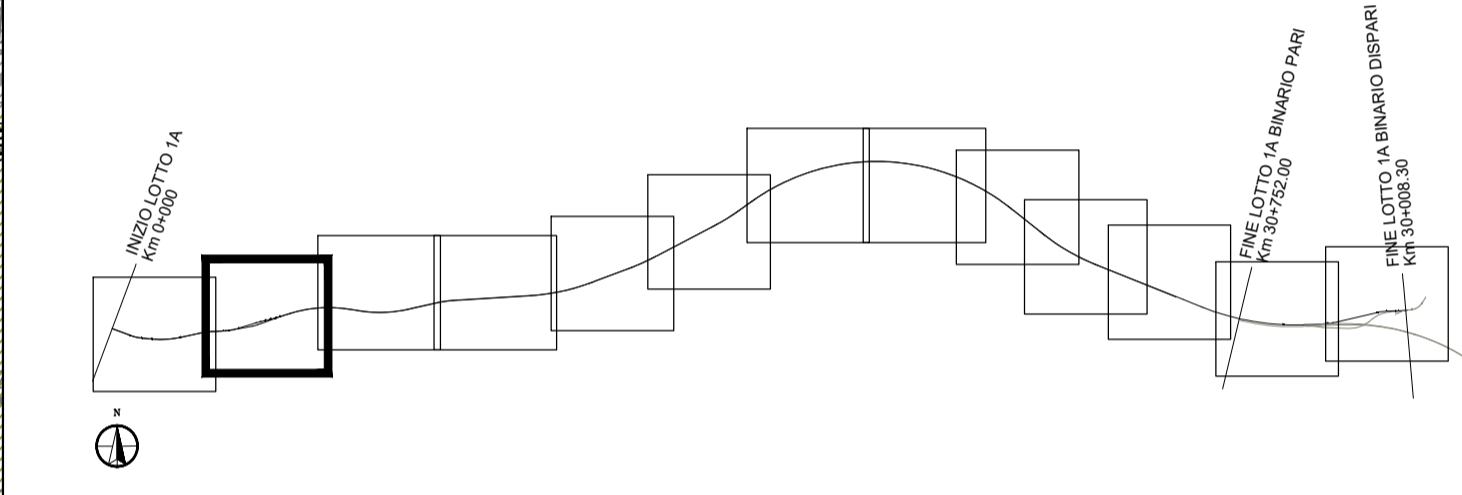

COMMITTENTE:

PROGETTAZIONE:

**U.O. ARCHITETTURA, AMBIENTE E TERRITORIO
S.O. AMBIENTE**

PROGETTO DI FATTIBILITA' TECNICA ED ECONOMICA

**LINEA SALERNO – REGGIO CALABRIA
NUOVA LINEA AV SALERNO – REGGIO CALABRIA
LOTTO 1A BATTIPAGLIA – ROMAGNANO**

RELAZIONE PAESAGGISTICA AI SENSI DEL D.P.C.M. 12/12/2005
Carta della morfologia del paesaggio e della visualità - Tav.2 di 13

SCALA:
1:5.000

COMMESSA	LOTTO	FASE	ENTE	TIPO DOC.	OPERA/DISCIPLINA	PROGR.	REV.
RC1E	A1	R	22	N5	1M0002	016	B

Rev.	Descrizione	Redatto	Data	Verificato	Data	Approvato	Data	Autorizzato Data
A	Emissione esecutiva	ATI Siragusa - Antonio SPA - Tursani Consoli	Novembre 2021	G. Tucci	Novembre 2021	I. D'Amore	Novembre 2021	C. Esposito Novembre 2021
B	Emissione esecutiva	ATI Siragusa - Antonio SPA - Tursani Consoli	Novembre 2021	G. Tucci	Novembre 2021	[Signature]	Novembre 2021	ITAVEDES S.p.A. Incarico: [Signature] [Signature]