

**LEGENDA**

**PROGETTO INFRASTRUTTURALE**

- Tratti allo scoperto
- Tratti in galleria
- Tratti in viadotto
- Confini Comunali

**ELEMENTI DELLA MORFOLOGIA E DELLA VISUALITA'**

**CARATTERI DEL PAESAGGIO**

- Paesaggio urbanizzato
- Paesaggio boschivo
- Paesaggio seminativo
- Paesaggio fluviale
- Paesaggio di prati e incolti urbani

**PERCETTORI**

- Fronti di percezione
- Percettori isolati impattati dall'opera
- Elementi di pregio storico ed archeologico

**INTENSITA' DEGLI EFFETTI DELL'OPERA CLASSIFICAZIONE**

- Nullo
- Basso
- Medio - Basso
- Medio
- Medio - Alto
- Alto


Fonte: Geoportale Regione Campania

**ELEMENTI TERRITORIALI**

- Assi viari principali

Fonte: Geoportale Regione Campania

**KEY-PLAN**

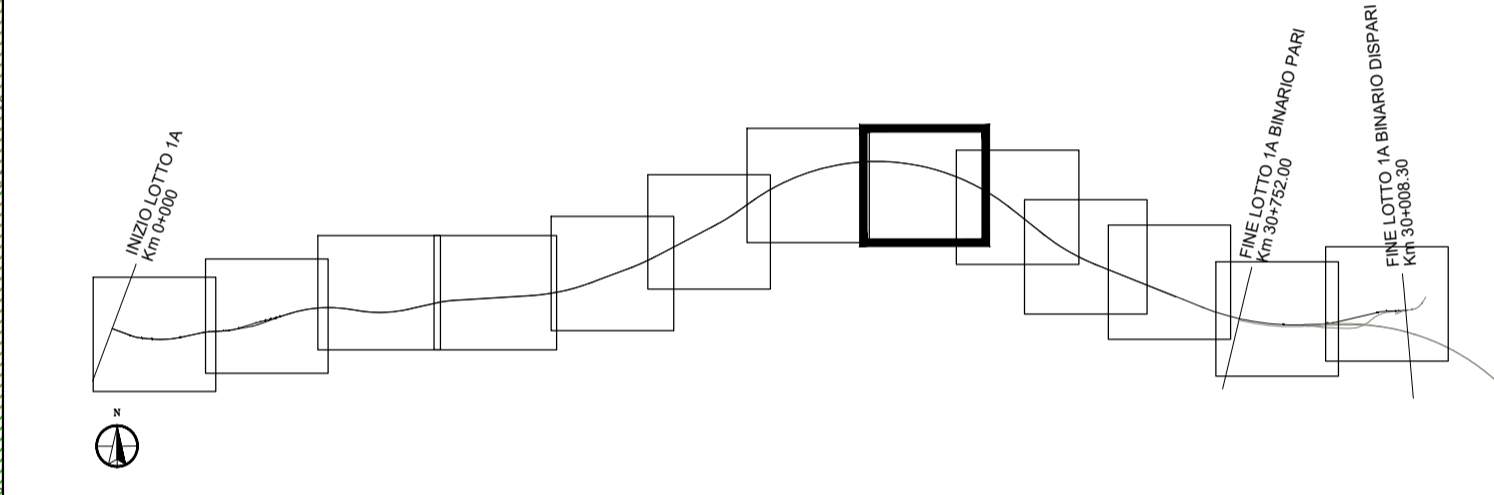

COMMITTENTE:

PROGETTAZIONE:

**U.O. ARCHITETTURA, AMBIENTE E TERRITORIO**  
**S.O. AMBIENTE**

**PROGETTO DI FATTIBILITA' TECNICA ED ECONOMICA**

**LINEA SALERNO – REGGIO CALABRIA**  
**NUOVA LINEA AV SALERNO – REGGIO CALABRIA**  
**LOTTO 1A BATTIPAGLIA – ROMAGNANO**

RELAZIONE PAESAGGISTICA AI SENSI DEL D.P.C.M. 12/12/2005

Carta della morfologia del paesaggio e della visualità - Tav.8 di 13

SCALA:  
**1:5.000**

COMMESSA	LOTTO	FASE	ENTE	TIPO DOC.	OPERA/DISCIPLINA	PROGR.	REV.
RC1E	A1	R	22	N5	1M0002	022	B

Rev.	Descrizione	Redatto	Data	Verificato	Data	Approvato	Data	Autorizzato Data
A	Emissione esecutiva	ATI Siragusa - Antonio SPA - Tursani - Conzatti	Novembre 2021	G. Tucci	Novembre 2021	I. D'Amore	Novembre 2021	C. Egidioli Novembre 2021
B	Emissione esecutiva	ATI Siragusa - Antonio SPA - Tursani - Conzatti	Novembre 2021	G. Tucci	Novembre 2021	[Signature]	Novembre 2021	ITALFERR S.p.A. Divisione Campania Irenovati Ufficio di Roma, Roma, Roma