


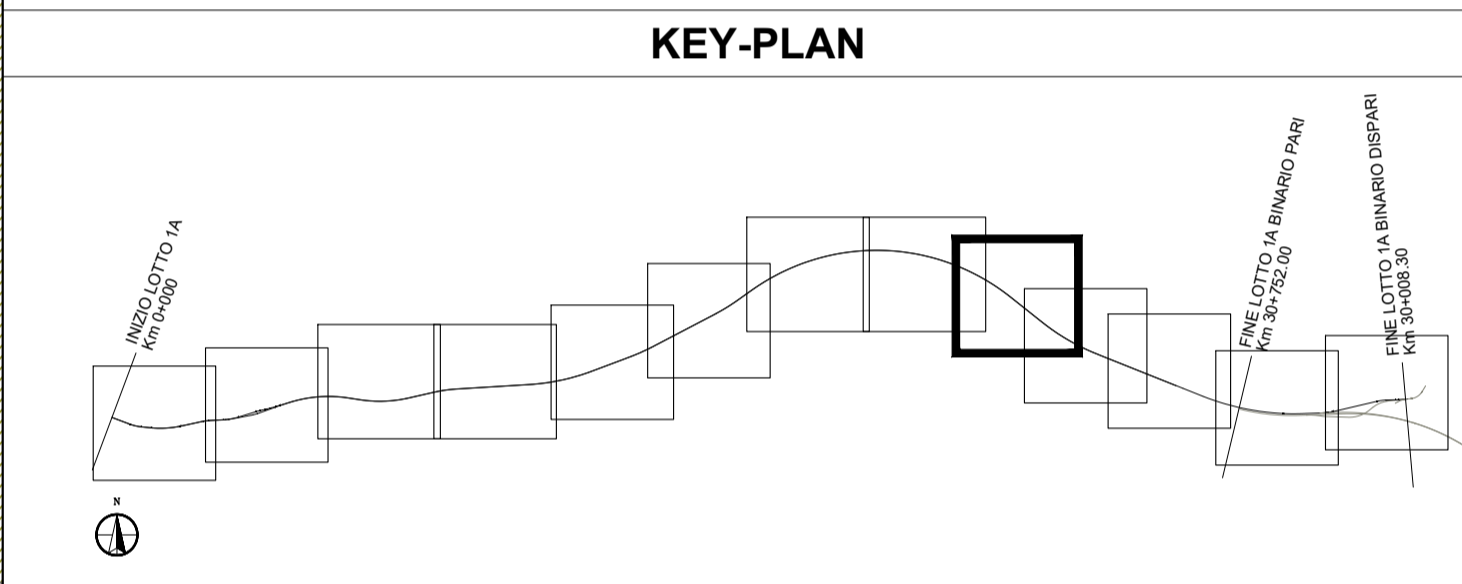

LEGENDA

- PROGETTO INFRASTRUTTURALE**
- Tratti allo scoperto
 - Tratti in viadotto
 - Tratti in galleria
 - Confini Comunali

- ELEMENTI DELLA MORFOLOGIA E DELLA VISUALITA'**
- CARATTERI DEL PAESAGGIO**
- Paesaggio urbanizzato
 - Paesaggio boschivo
 - Paesaggio seminativo
 - Paesaggio fluviale
 - Paesaggio di prati e incolti urbani
- PERCETTORI**
- Fronti di percezione
 - Percettori isolati impattati dall'opera
 - Elementi di pregio storico ed archeologico
- ELEMENTI TERRITORIALI**
- Assi viari principali
- INTENSITA' DEGLI EFFETTI DELL'OPERA CLASSIFICAZIONE**
- Nullo
 - Basso
 - Medio - Basso
 - Medio
 - Medio - Alto
 - Alto



COMMITTENTE:

PROGETTAZIONE:

U.O. ARCHITETTURA, AMBIENTE E TERRITORIO
S.O. AMBIENTE

PROGETTO DI FATTIBILITA' TECNICA ED ECONOMICA

LINEA SALERNO – REGGIO CALABRIA
NUOVA LINEA AV SALERNO – REGGIO CALABRIA
LOTTO 1A BATTIPAGLIA – ROMAGNANO

RELAZIONE PAESAGGISTICA AI SENSI DEL D.P.C.M. 12/12/2005

Carta della morfologia del paesaggio e della visualità - Tav.9 di 13

SCALA:
1:5.000

COMMESSA	LOTTO	FASE	ENTE	TIPO DOC.	OPERA/DISCIPLINA	PROGR.	REV.
RC1E	A1	R	22	N5	I M 0002	023	C

Rev.	Descrizione	Redatto	Data	Verificato	Data	Approvato	Data	Autorizzato Data
A	Emissione esecutiva	ATI (Ingegneri: Antonio SPA - Tullio Conestabile - Francesco Tamburini)	Novembre 2021	G. Tucci	Novembre 2021	I. D'Amore	Novembre 2021	C. Esposito Genova 2022
B	Emissione esecutiva	ATI (Ingegneri: Antonio SPA - Tullio Conestabile - Francesco Tamburini)	Novembre 2021	G. Tucci	Novembre 2021	I. D'Amore	Novembre 2021	ITAVFER S.p.A. Incarico: C. Esposito Genova 2022
C	Emissione esecutiva	M. Monaco	Genova 2022	G. Tucci	Genova 2022		Genova 2022	