

**LEGENDA**


- PROGETTO INFRASTRUTTURALE**
- Tratti allo scoperto
  - Tratti in galleria
  - Tratti in viadotto
  - Confini Comunali

**ELEMENTI DELLA MORFOLOGIA E DELLA VISUALITA'**

- CARATTERI DEL PAESAGGIO**
- Paesaggio urbanizzato
  - Paesaggio boschivo
  - Paesaggio seminativo
  - Paesaggio fluviale
  - Paesaggio di prati e incolti urbani
- PERCETTORI**
- Fronti di percezione
  - Percettori isolati impattati dall'opera
  - Elementi di pregio storico ed archeologico
- INTENSITA' DEGLI EFFETTI DELL'OPERA CLASSIFICAZIONE**
- Nulla
  - Basso
  - Medio - Basso
  - Medio
  - Medio - Alto
  - Alto

- ELEMENTI TERRITORIALI**
- Assi viari principali

**KEY-PLAN**

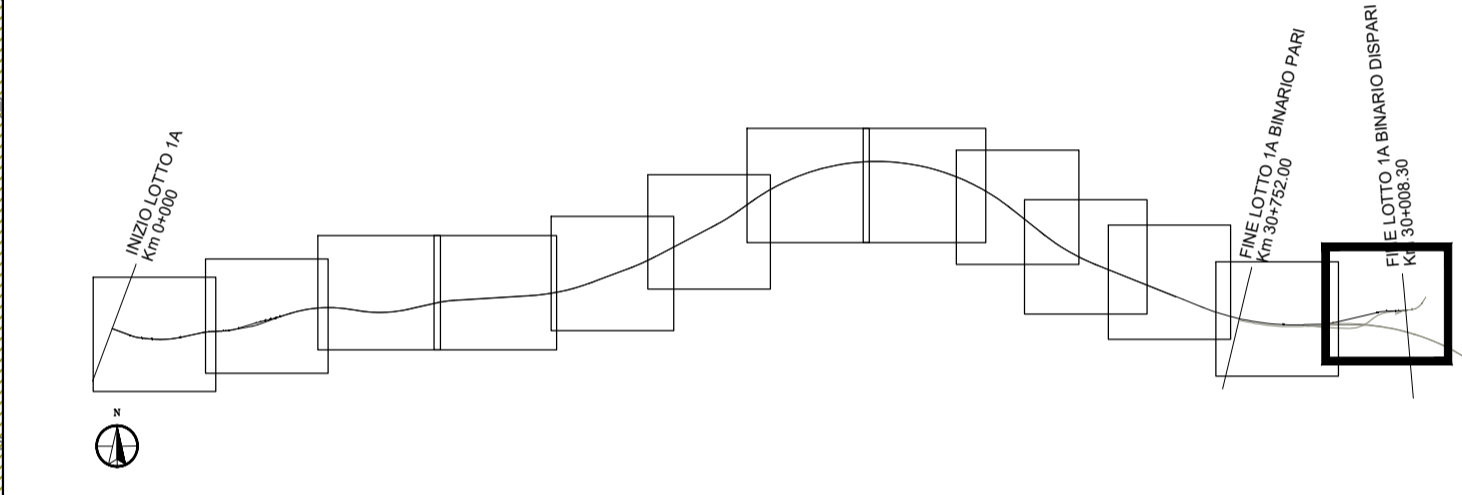

COMMITTENTE:

PROGETTAZIONE:

**U.O. ARCHITETTURA, AMBIENTE E TERRITORIO**  
**S.O. AMBIENTE**

**PROGETTO DI FATTIBILITA' TECNICA ED ECONOMICA**

**LINEA SALERNO - REGGIO CALABRIA**  
**NUOVA LINEA AV SALERNO - REGGIO CALABRIA**  
**LOTTO 1A BATTIPAGLIA - ROMAGNANO**

RELAZIONE PAESAGGISTICA AI SENSI DEL D.P.C.M. 12/12/2005

Carta della morfologia del paesaggio e della visualità - Tav. 13 di 13

SCALA: 1:5.000

COMMESSA	LOTTO	FASE	ENTE	TIPO DOC.	OPERA/DISCIPLINA	PROGR.	REV.
RC1E	A1	R	22	N5	1M0002	027	B

Rev.	Descrizione	Redatto	Data	Verificato	Data	Approvato	Data	Autorizzato Data
A	Emissione esecutiva	ATI Siragusa - Antonello SGA - Tursani Consolati	Novembre 2021	G. Tucci	Novembre 2021	I. D'Amore	Novembre 2021	C. Esposito Novembre 2021
B	Emissione esecutiva	Francosca Tramburini	Novembre 2021	G. Tucci	Novembre 2021	[Signature]	Novembre 2021	ITAFERR S.p.A. Incarico: Capofila Progetti G. Esposito, G. Tucci, G. Dajelli