

LAYOUT 9

LEGENDA



	ACCESSO AI CANTIERI		DEMOLIZIONI
	AREA DI LAVORO		CT - CANTIERE PER ATTREZZAGGIO TECNOLOGICO
	C.B. - CANTIERE BASE		A.S. - AREA STOCCAGGIO
	C.O. - CANTIERE OPERATIVO		A.T. - AREA TECNICA
	C.A. - CANTIERE ARMAMENTO		D.T. - DEPOSITO TEMPORANEO

PUNTI DI MONITORAGGIO

Simbolo	Descrizione	Simbolo	Descrizione
	ASU - ACQUE SUPERFICIALI		CEM - CAMPI ELETTROMAGNETICI
	ASO - ACQUE SOTTERRANEE		VIL - VIBRAZIONI CANTIERE LINEA
	ATC - ATMOSFERA CANTIERE		VIF - VIBRAZIONI ESERCIZIO
	SUO - SUOLO E SOTTOSUOLO		PAE - PAESAGGIO
	RUC - RUMORE CANTIERE		VEG - VEGETAZIONE
	RUL - RUMORE CANTIERE IN LINEA		FAU - FAUNA
	RULF - RUMORE FERROVIARIO		

FASE DI MONITORAGGIO

	ANTE OPERAM		CORSO D'OPERA		POST OPERAM
--	-------------	--	---------------	--	-------------

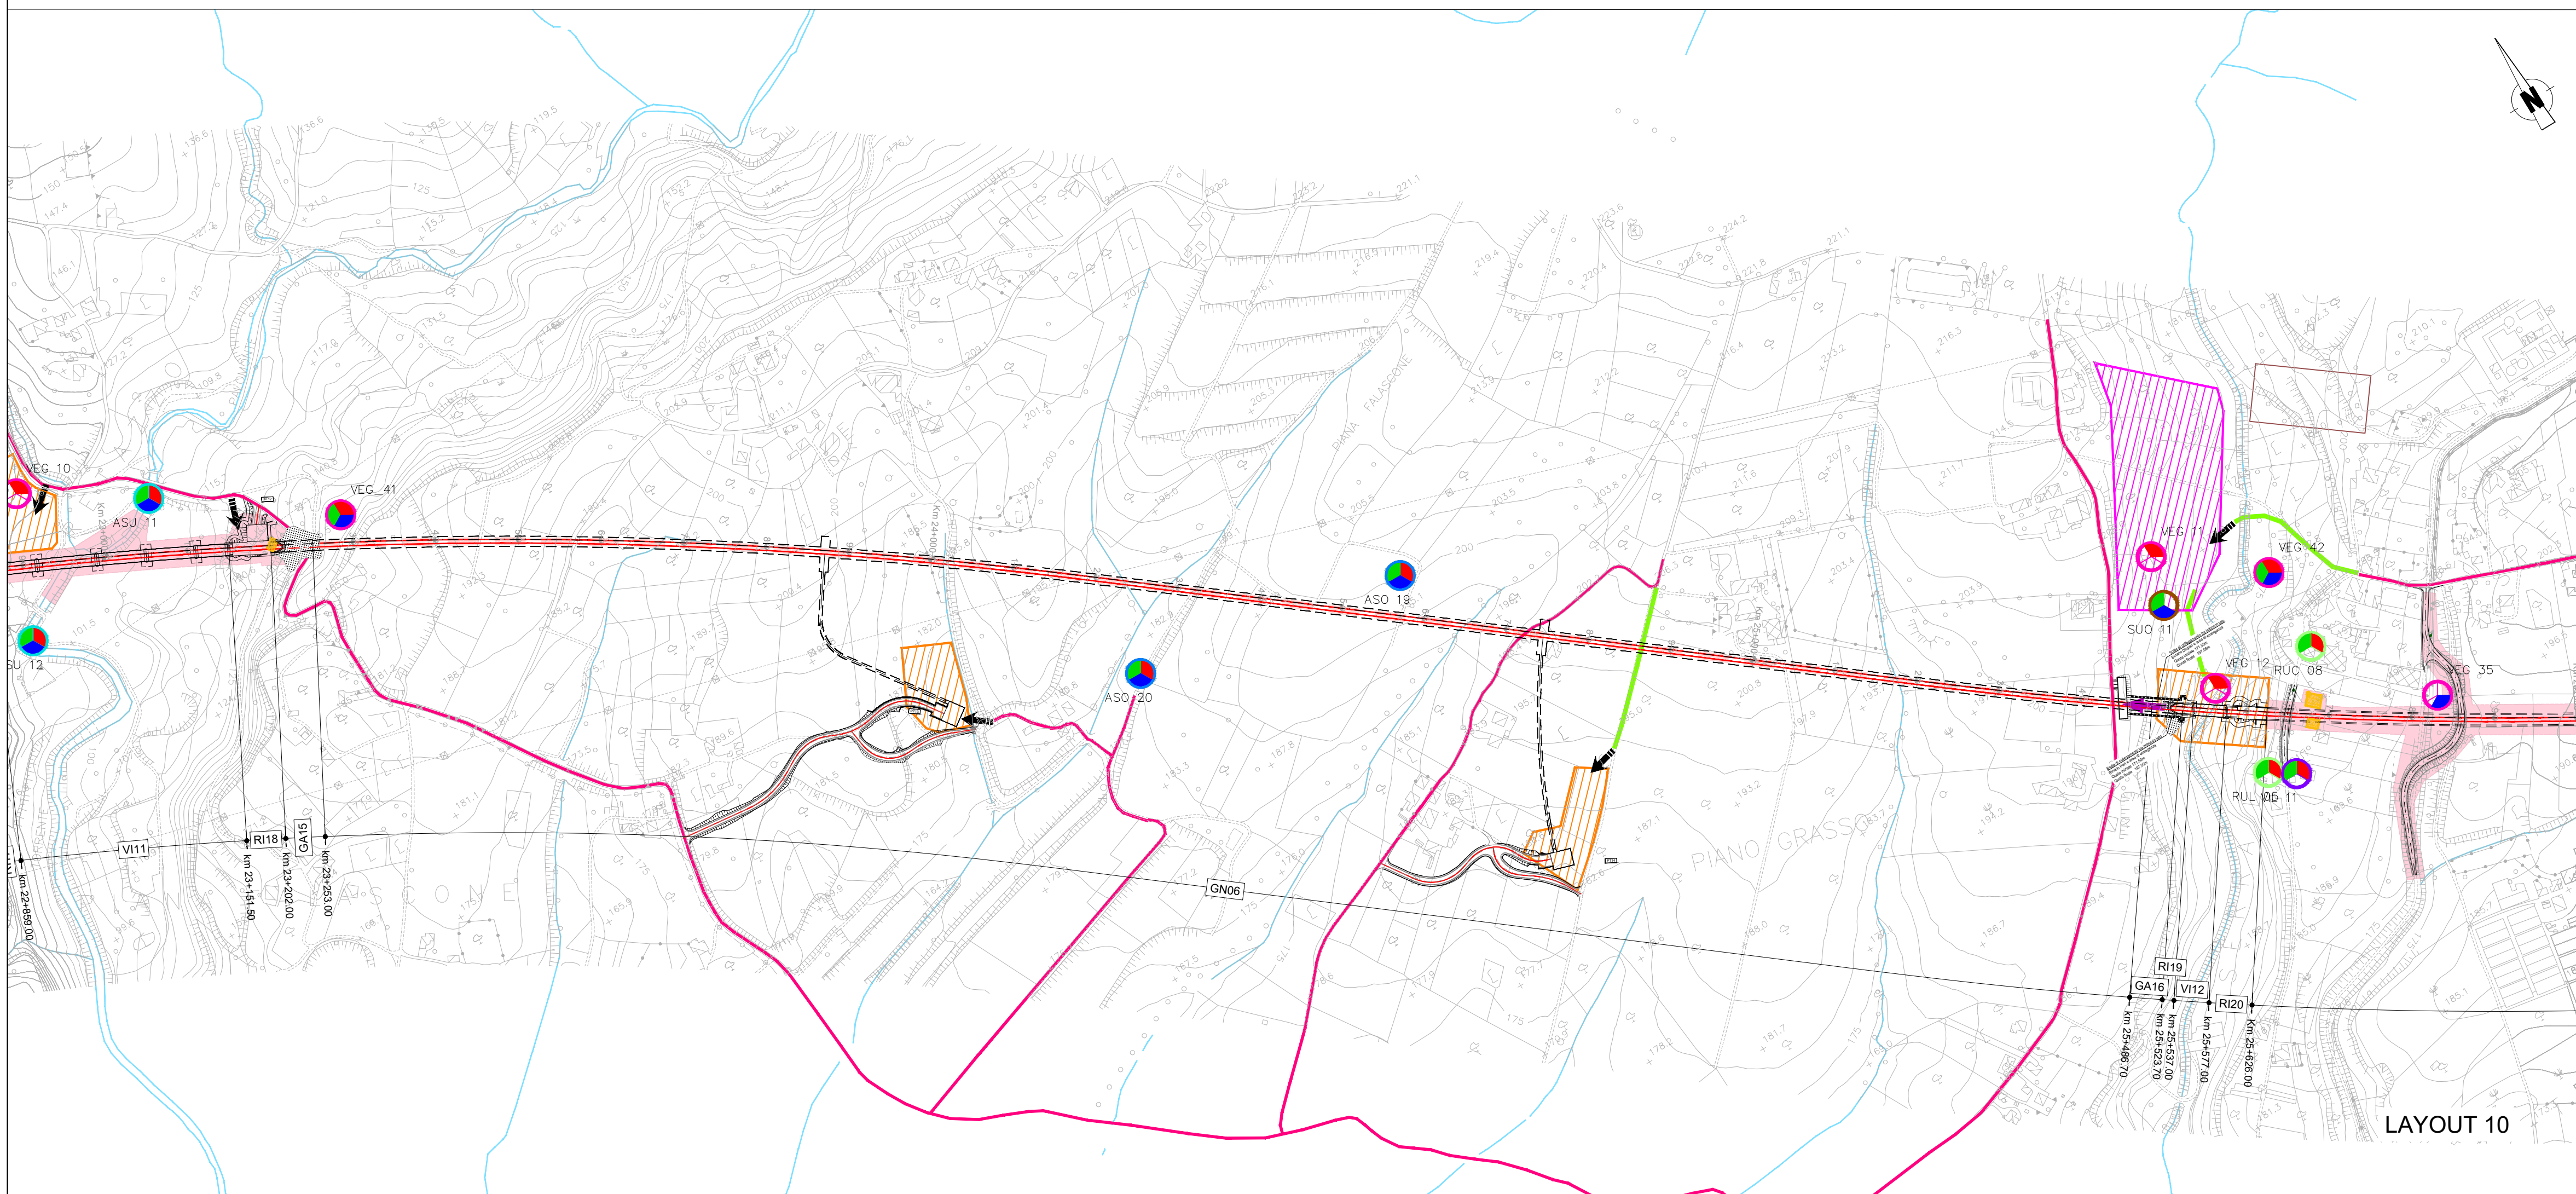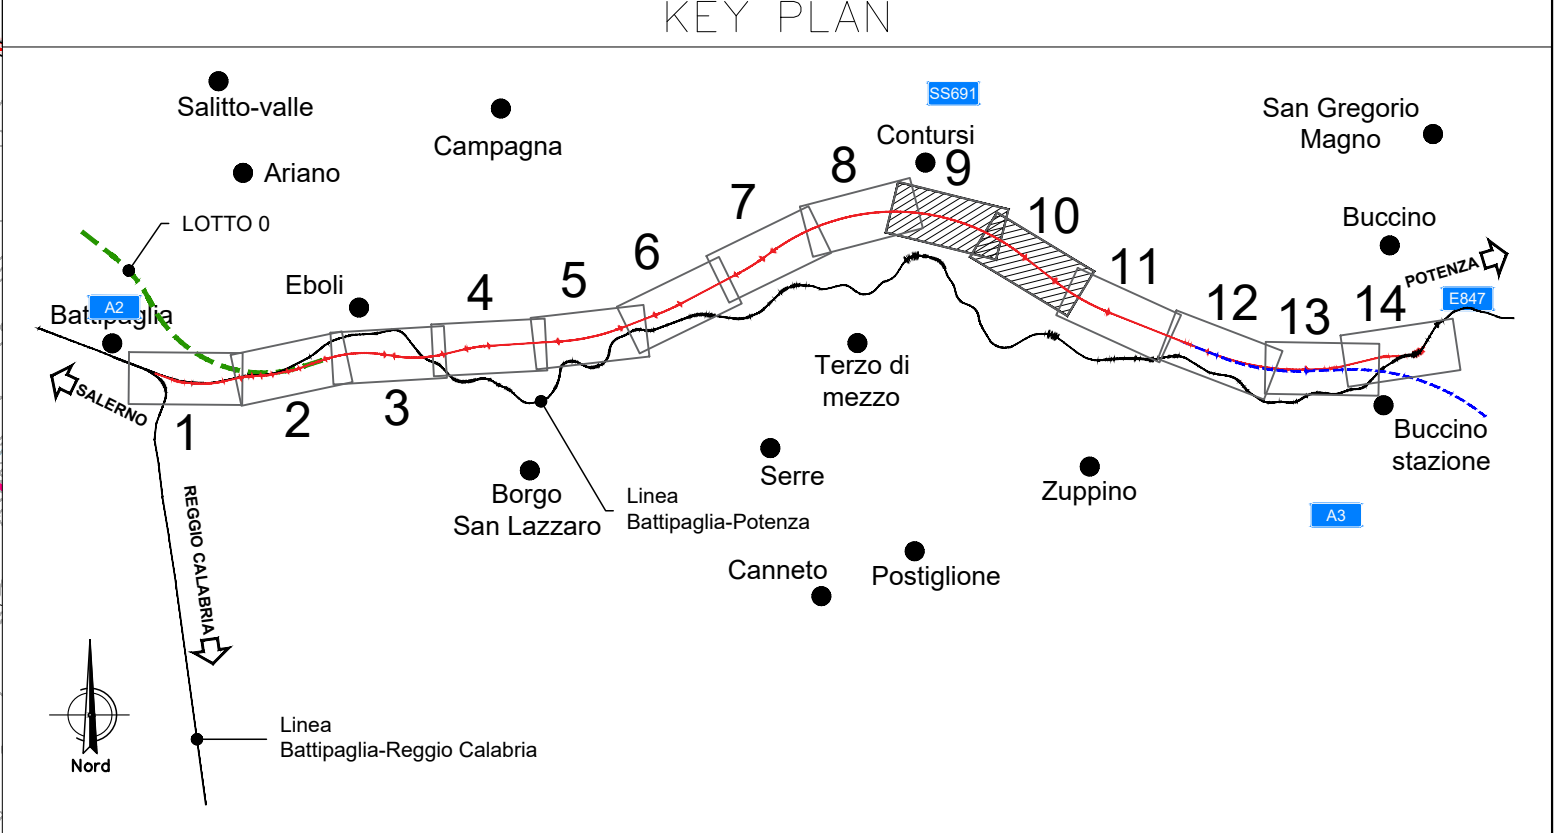

LAYOUT 10

COMMITTENTE:

PROGETTAZIONE:

U.O. ARCHITETTURA, AMBIENTE E TERRITORIO
S.O. AMBIENTE

PROGETTO DI FATTIBILITA' TECNICA ED ECONOMICA

LINEA SALERNO - REGGIO CALABRIA
NUOVA LINEA AV SALERNO - REGGIO CALABRIA
LOTTO 1A BATTIPAGLIA - ROMAGNANO

STUDIO DI IMPATTO AMBIENTALE

Planimetria localizzazione punti di monitoraggio - Tavola 5 di 7

SCALA: 1:5.000

COMMESSA	LOTTO	FASE	ENTE	TIPO DOC.	OPERA/DISCIPLINA	PROGR.	REV.
RC1E	A	R	22	P5	MA0000	005	C

Rev.	Descrizione	Redatto	Data	Verificato	Data	Approvato	Data	Autorizzato Data
A	Emissione esecutiva	ATI Seregna - Andrea SPA - Tunnel Conest	Novembre 2021	G. Tucci	Novembre 2021	I. D'Amore	Novembre 2021	C. Egolfari Genova 2022
B	Emissione esecutiva	ATI Seregna - Ambrosia SPA - Tunnel Conest	Novembre 2021	G. Tucci	Novembre 2021	I. D'Amore	Novembre 2021	ITAFERR S.p.A. Ing. G. Egolfari C. Egolfari Genova 2022
C	Emissione esecutiva	M. Monopoli	Genova 2022	G. Tucci	Genova 2022	I. D'Amore	Genova 2022	

File: RC1EA1R22P5MA000005C.dwg n. Elab.: X