


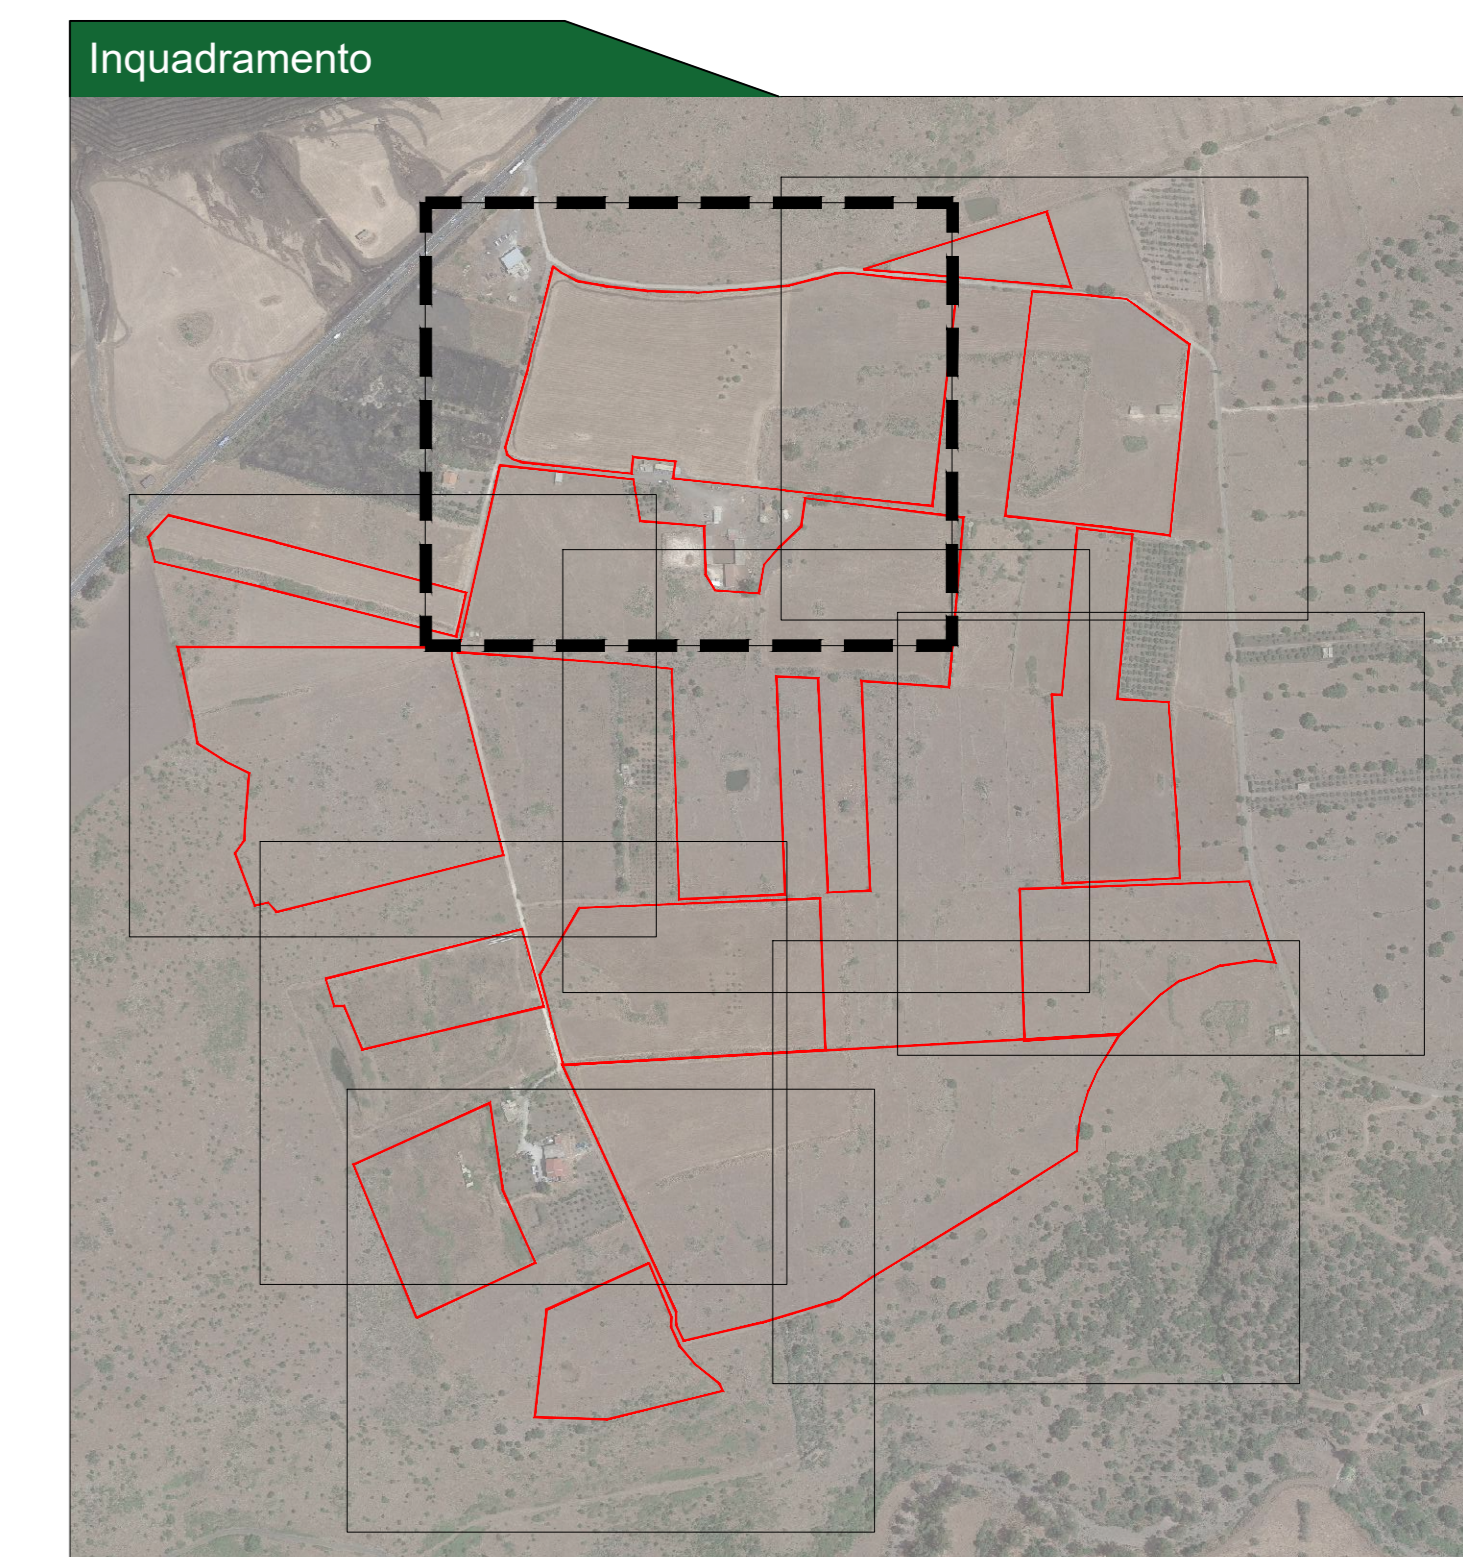

Legenda generale

- Area di intervento impianto
- Linee elettriche
- Quota rilevata con drone



CITTA' DI FRANCOFONTE

REGIONE SICILIA

IMPIANTO AGROVOLTAICO "DAFNE"

della potenza di 29,313 MW in DC

PROGETTO DEFINITIVO

COMITENTE:

ZARAGOZA DAFNE SOLE S.R.L. GRUPPO EMPRESARIAL ZARAGOZA

DAFNE SOLE s.r.l.
Via Canale Agostino Classa, 9
70124 Bari
VAT: 0245440725
Tel. 0339 3406832848

PROGETTAZIONE:

TEKNE SOCIETÀ DI INGEGNERIA

TEKNE s.r.l.
Via Venezia 60/61 - 11100 TORINO
Tel. 011 5610001 - 5610002 - Fax 011 5610003
www.tekne.it - e-mail: contee@tekne.it

REGISTRATO:

Ing. Renato Puruso
(Direttore Tecnico)

LEGALE RAPPRESENTANTE:
citt. Renato Manes

PD	RILIEVO TOPOGRAFICO				Tavola: AR2.2.1
	PROGETTO DEFINITIVO				File name:
Data l'emissione: Settembre 2021	Redatto: di PAVI	Verificato: di PAVI	Approvato: di PAVI	Scala: 1:500	Protocollo Tekne:
					TKA644