


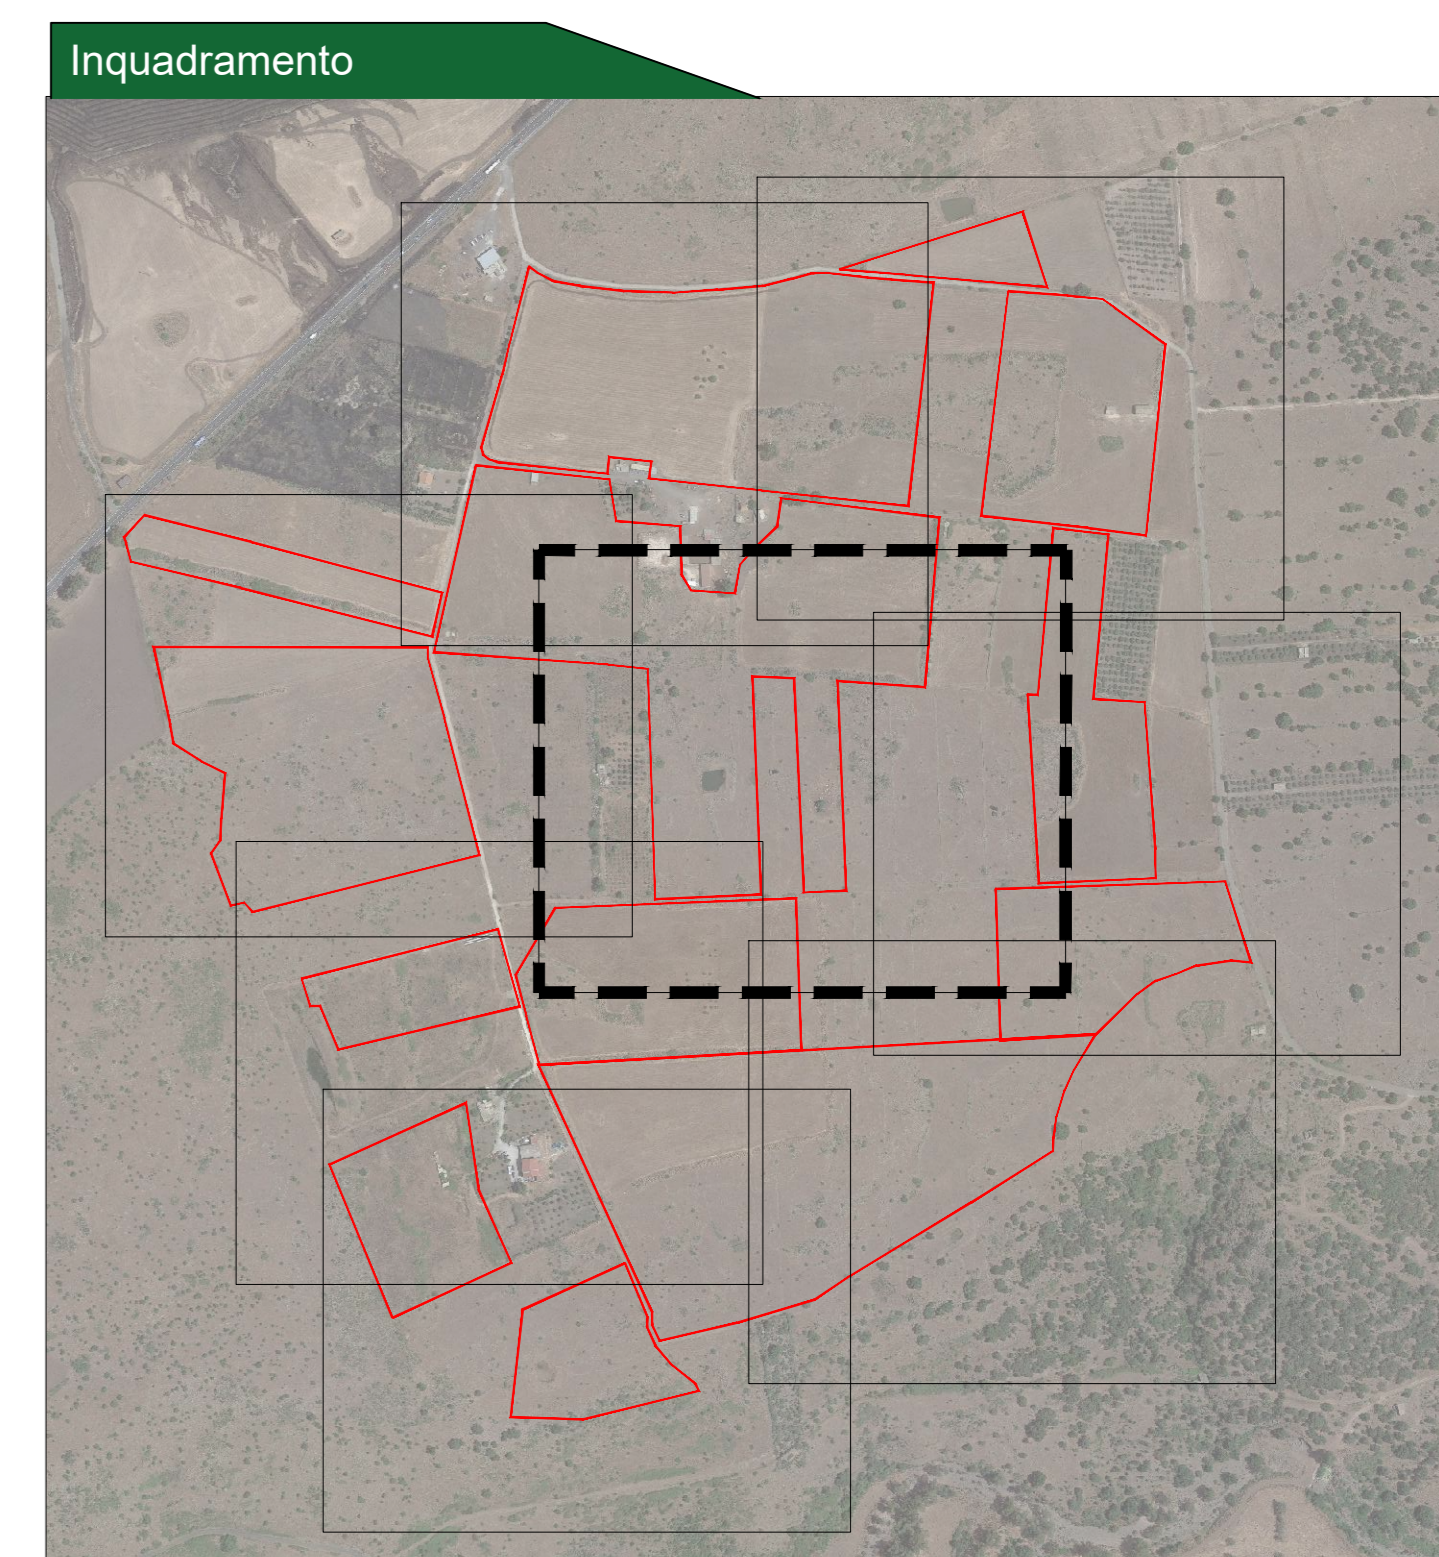

Legenda generale

- Area di intervento impianto
- Linee elettriche
- + Quota rilevata con drone



CITTA' DI FRANCOFONTE
REGIONE SICILIA

IMPIANTO AGROVOLTAICO "DAFNE"
della potenza di 29,313 MW in DC
PROGETTO DEFINITIVO

COMITENTE: **ZARAGOZA DAFNE SOLAR S.R.L.**
DAFNE SOLAR S.R.L. - Via Venezia/Golani, 11 - 91021/ROGORA - 70124 Bari - VAT: 08245440725 - Tel. 0839 3406832848

PROGETTAZIONE: **TEKNE** SOCIETÀ DI INGEGNERIA
TEKNE s.r.l. - Via Venezia/Golani, 11 - 91021/ROGORA - Tel. 0839 3406832848 - Fax 0839 3406832848 - www.tekne.it - email: comit@gruppozeas.it

INGEGNERIA: **ING. RENATO PULICANO** (Direttore Tecnico)
LEGALE RAPPRESENTANTE: **ING. RENATO MANFRA**

RENATO PULICANO (Ingegnere)
RENATO MANFRA (Ingegnere)

PD	RILIEVO TOPOGRAFICO	Tavola: AR2.2.4
PROGETTO DEFINITIVO		File name:

Data 1° emissione: Settembre 2021	Redatto: a. PULICANO	Verificato: a. MANFRA	Approvato: a. MANFRA
Scala: 1:500			Protocollo Tekne:

TKA644