


ELENCO PARTICELLE				
PARTICELLE INTERESSATE DA SERVITU' DI ELETTRODOTTO COATTIVO				
CAVIDOTTO MT				
ID	Comune	Foglio	Particella	Procedura da effettuarsi
1	FRANCOFONTE (SR)	37	174	Senfitu di elettrodotto coattivo
2	FRANCOFONTE (SR)	37	143	Senfitu di passaggio
3	FRANCOFONTE (SR)	37	184	Senfitu di passaggio
4	FRANCOFONTE (SR)	37	109	Disponibilita del Proponente
5	FRANCOFONTE (SR)	37	1193	Disponibilita del Proponente
6	FRANCOFONTE (SR)	37	1194	Disponibilita del Proponente
7	FRANCOFONTE (SR)	37	141	Disponibilita del Proponente
8	FRANCOFONTE (SR)	37	142	Disponibilita del Proponente
9	FRANCOFONTE (SR)	37	144	Disponibilita del Proponente
10	FRANCOFONTE (SR)	37	144	Disponibilita del Proponente
11	FRANCOFONTE (SR)	37	161	Disponibilita del Proponente
12	FRANCOFONTE (SR)	37	173	Disponibilita del Proponente
13	FRANCOFONTE (SR)	37	177	Disponibilita del Proponente
14	FRANCOFONTE (SR)	37	182	Disponibilita del Proponente
15	FRANCOFONTE (SR)	37	183	Disponibilita del Proponente
16	FRANCOFONTE (SR)	37	191	Disponibilita del Proponente
17	FRANCOFONTE (SR)	37	192	Disponibilita del Proponente
18	FRANCOFONTE (SR)	37	193	Disponibilita del Proponente
19	FRANCOFONTE (SR)	37	197	Disponibilita del Proponente
20	FRANCOFONTE (SR)	37	198	Disponibilita del Proponente
21	FRANCOFONTE (SR)	37	199	Disponibilita del Proponente
22	FRANCOFONTE (SR)	37	2078	Disponibilita del Proponente
23	FRANCOFONTE (SR)	37	208	Disponibilita del Proponente
24	FRANCOFONTE (SR)	37	2080	Disponibilita del Proponente
25	FRANCOFONTE (SR)	37	244	Disponibilita del Proponente
26	FRANCOFONTE (SR)	37	245	Disponibilita del Proponente
27	FRANCOFONTE (SR)	37	1036	Disponibilita del Proponente
28	FRANCOFONTE (SR)	37	134	Disponibilita del Proponente
29	FRANCOFONTE (SR)	37	135	Disponibilita del Proponente
30	FRANCOFONTE (SR)	37	136	Disponibilita del Proponente
31	FRANCOFONTE (SR)	37	136	Disponibilita del Proponente
32	FRANCOFONTE (SR)	37	138	Disponibilita del Proponente
33	FRANCOFONTE (SR)	37	138	Disponibilita del Proponente
34	FRANCOFONTE (SR)	37	242	Disponibilita del Proponente
35	FRANCOFONTE (SR)	37	243	Disponibilita del Proponente
36	FRANCOFONTE (SR)	37	247	Disponibilita del Proponente
37	FRANCOFONTE (SR)	37	152	Disponibilita del Proponente
38	FRANCOFONTE (SR)	37	248	Disponibilita del Proponente
39	FRANCOFONTE (SR)	37	248	Disponibilita del Proponente
40	FRANCOFONTE (SR)	37	174	Disponibilita del Proponente
41	FRANCOFONTE (SR)	37	206	Disponibilita del Proponente
42	FRANCOFONTE (SR)	37	209	Disponibilita del Proponente
43	FRANCOFONTE (SR)	37	210	Disponibilita del Proponente
44	FRANCOFONTE (SR)	37	211	Disponibilita del Proponente
45	FRANCOFONTE (SR)	37	1141	Disponibilita del Proponente
46	FRANCOFONTE (SR)	37	1142	Disponibilita del Proponente
47	FRANCOFONTE (SR)	37	1143	Disponibilita del Proponente
48	FRANCOFONTE (SR)	37	1144	Disponibilita del Proponente
49	FRANCOFONTE (SR)	37	1145	Disponibilita del Proponente
50	FRANCOFONTE (SR)	37	213	Disponibilita del Proponente
51	FRANCOFONTE (SR)	37	238	Disponibilita del Proponente
52	FRANCOFONTE (SR)	37	238	Disponibilita del Proponente
53	FRANCOFONTE (SR)	37	238	Disponibilita del Proponente
54	FRANCOFONTE (SR)	37	238	Disponibilita del Proponente
55	FRANCOFONTE (SR)	37	238	Disponibilita del Proponente
PARTICELLE INTERESSATE DA ESPROPRIO				
AREA STAZIONE UTENTE				
ID	Comune	Foglio	Particella	Procedura da effettuarsi
1	FRANCOFONTE (SR)	21	174	Esproprio
2	FRANCOFONTE (SR)	21	175	Esproprio
3	FRANCOFONTE (SR)	21	179	Esproprio
AREA STAZIONE TERNA				
1	VIZZINI (CT)	7	109	Esproprio
2	VIZZINI (CT)	7	112	Esproprio
3	VIZZINI (CT)	7	113	Esproprio
4	VIZZINI (CT)	7	114	Esproprio
5	VIZZINI (CT)	7	115	Esproprio
6	VIZZINI (CT)	7	116	Esproprio

Legenda generale

- Aree nella disponibilita del proponente
- Aree da sottoporre ad esproprio
- CAVIDOTTO DI CONNESSIONE MT A REALIZZARSI
- CAVIDOTTO DI CONNESSIONE AT A REALIZZARSI
- Stazione elettrica Terna esistente
- Stazione di elevazione MT/AT a realizzarsi
- Stallo utente a realizzarsi
- Aree da sottoporre a servitu di elettrodotto coattivo
- Aree per le quali e prevista la stipula di convenzione con ente pubblico
- Aree da sottoporre a servitu di passaggio
- Confine foglio catastale

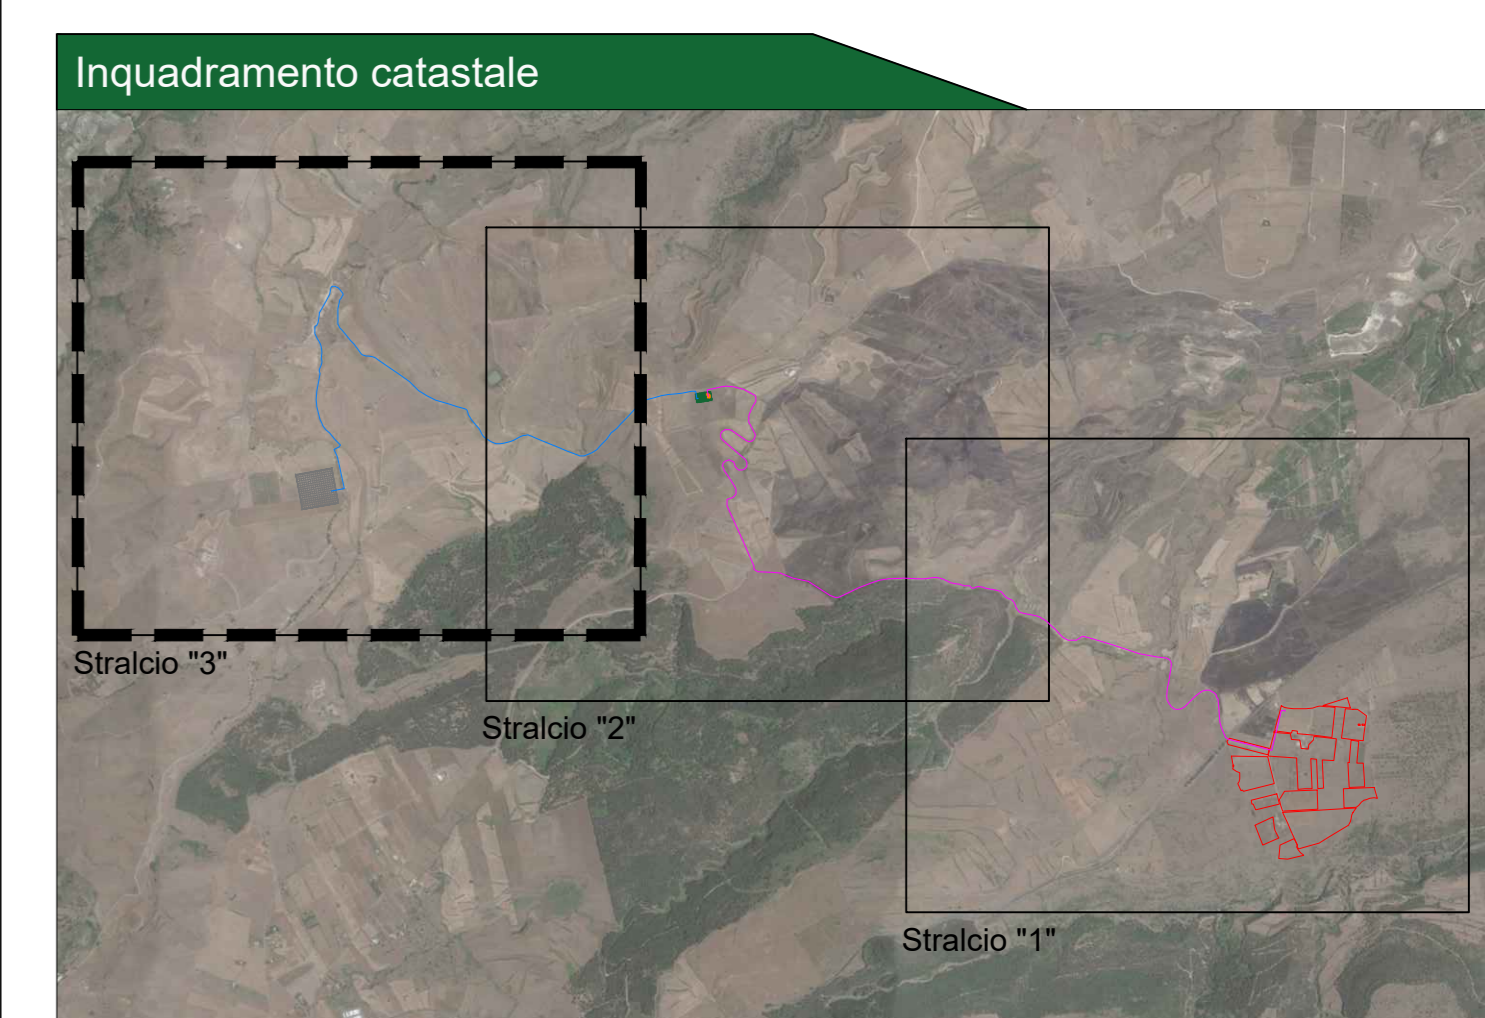

CITTA' DI FRANCOFONTE
REGIONE SICILIA

IMPIANTO AGROVOLTAICO "DAFNE"
della potenza di 29,313 MW in DC
PROGETTO DEFINITIVO

COMMITTENTE:
ZARAGOZA GRUPPO EMPRESARIAL ZARAGOZA

PROGETTAZIONE:
TEKNE SOCIETA DI INGEGNERIA

IL TECNICO:
Geom. Giuseppe Partoso

DIRETTORE TECNICO:
Ing. Renato Partoso

LEGALE RAPPRESENTANTE:
dot. Renato Marsi

PROGETTO DEFINITIVO
Data 1° emissione: Settembre 2021

Redatto: G. Partoso
Verificato: G. Partoso
Approvato: R. Partoso

Scala: 1:4.000

Protocollo Tekne

Tavola: AR09.3
Filarame: PD
Titolare/Caricatore/Caricatore/Caricatore

TKA644