


NUOVA SE TERNA "VIZZINI"

PARTE COMUNE

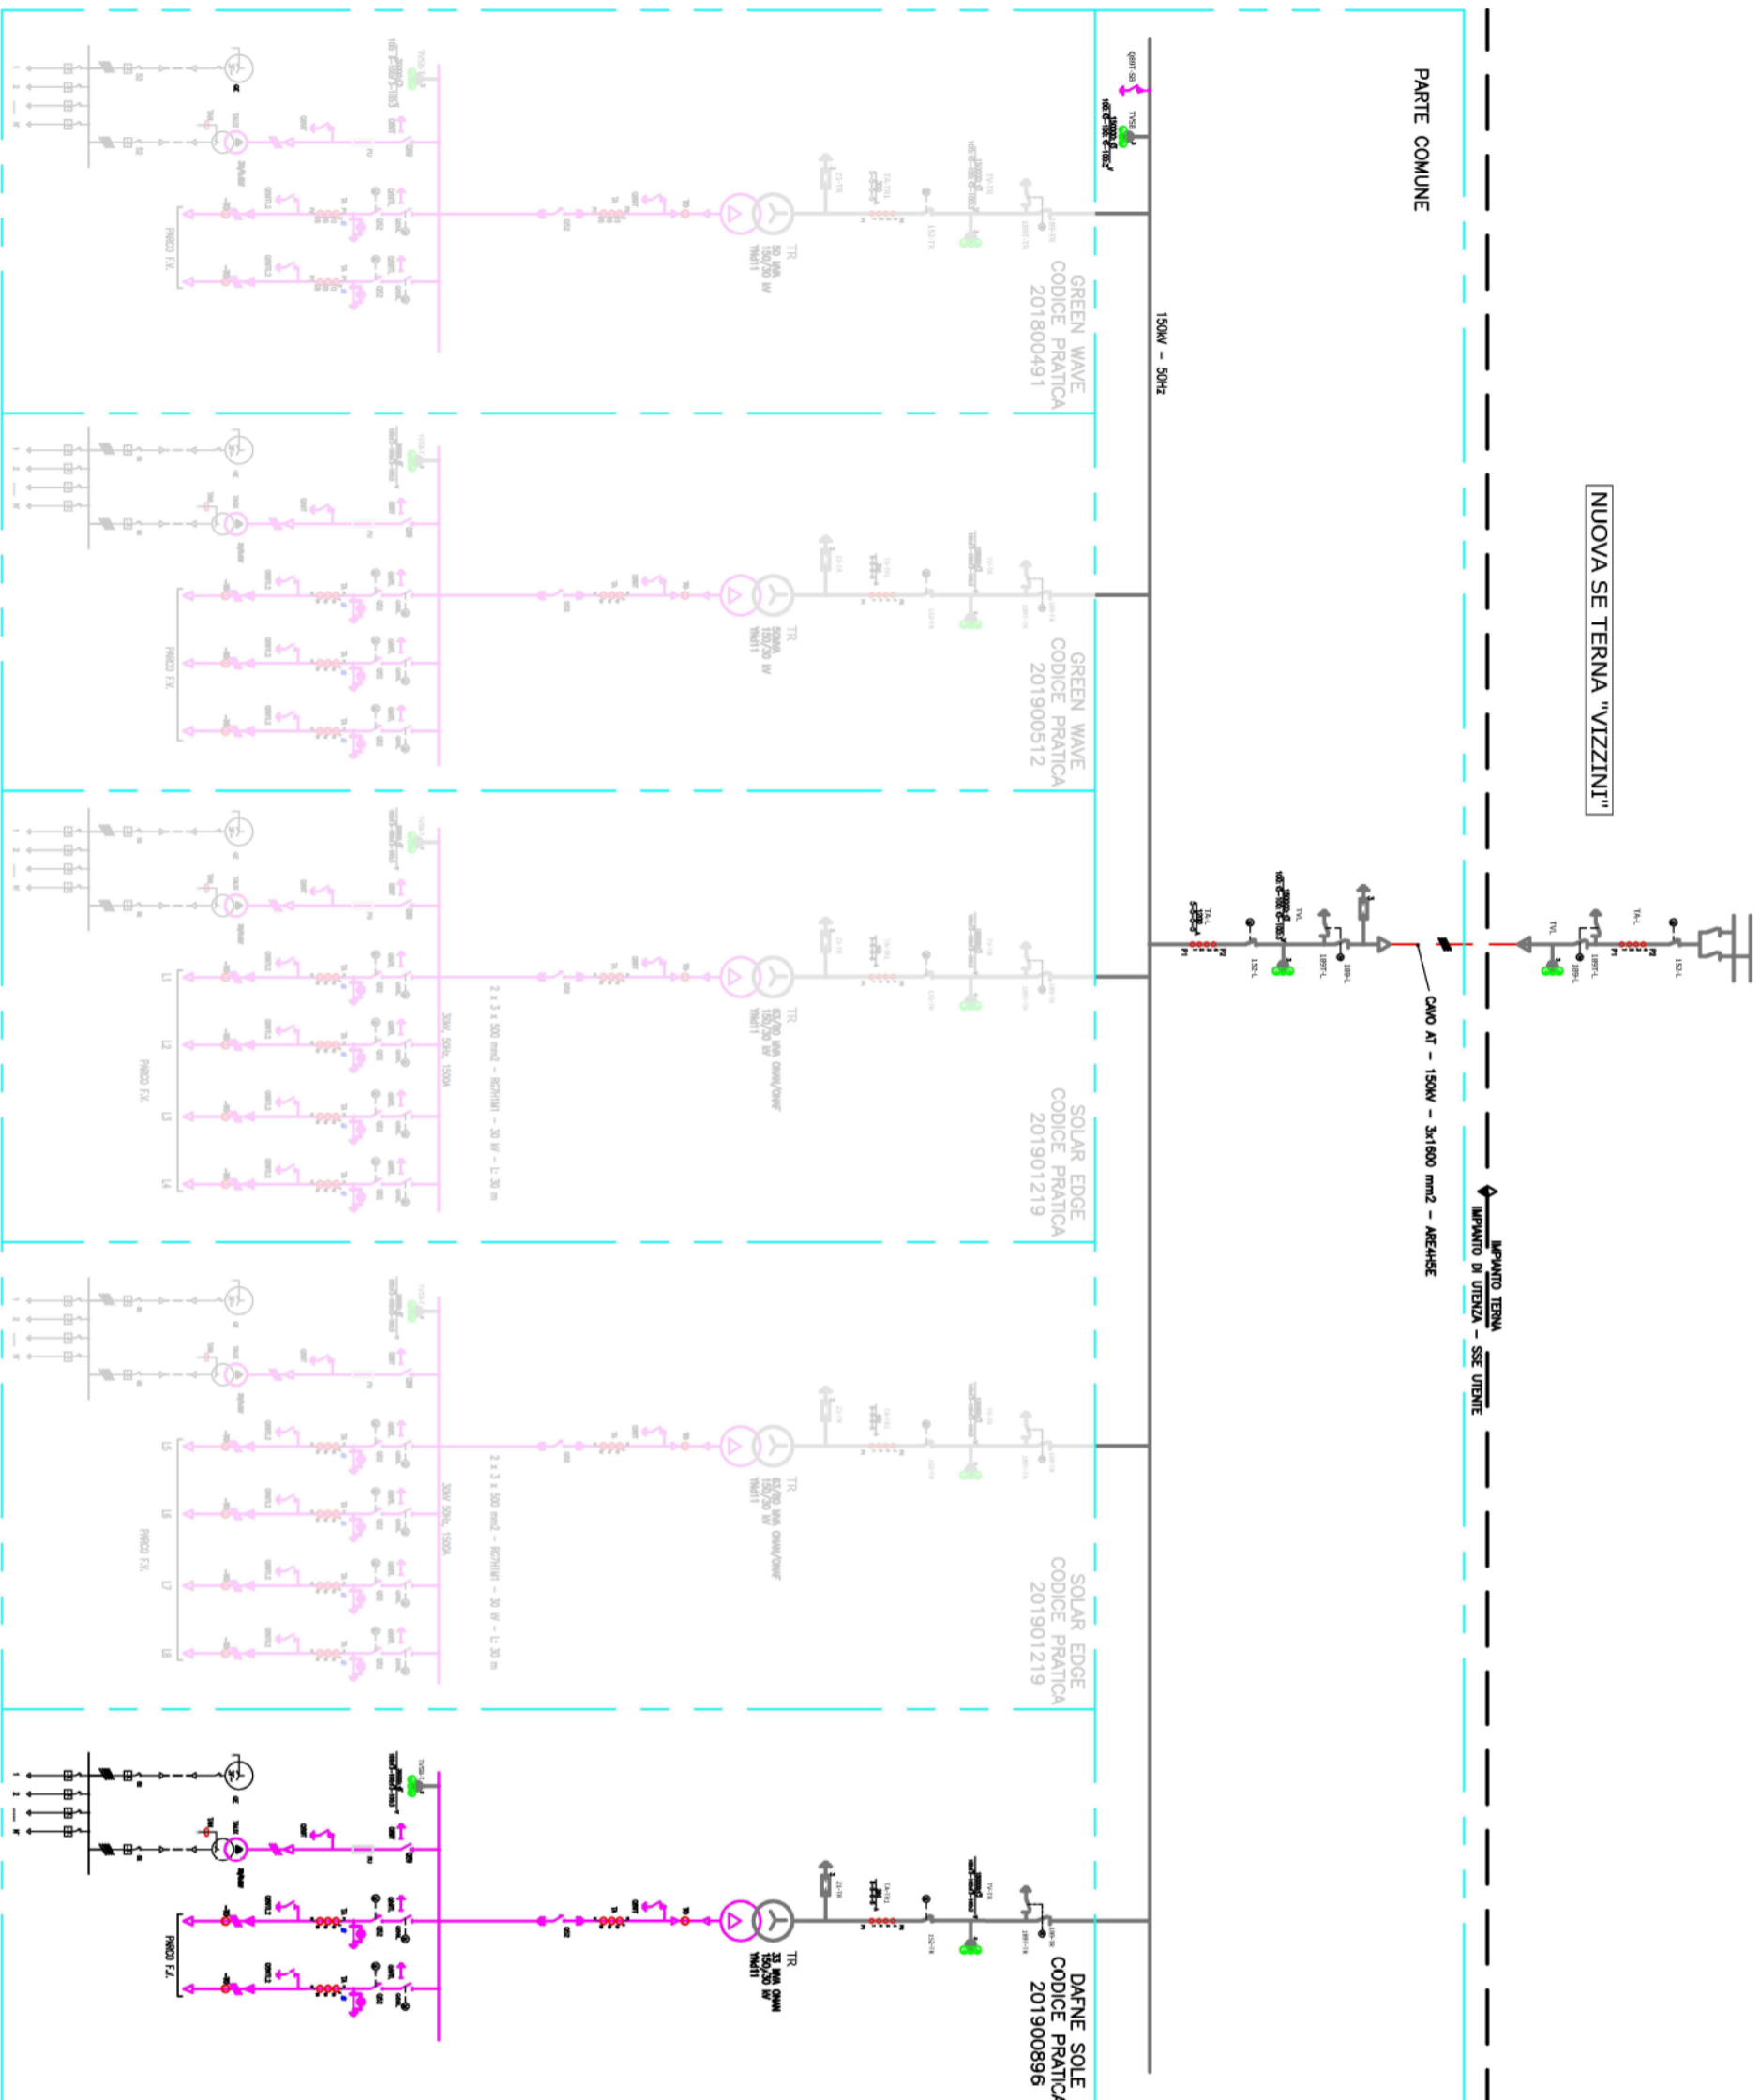

DAFNE SOLE S.R.L.
 Via Carloleone, 9
 71014 - Spigno
 (VI) 01761



Progetto di realizzazione di un impianto fotovoltaico e opere connesse nei Comuni di Francotorte (SR) e Vizzini (CT), denominato Dafne Sole CP 201900896

Elaborato: Schema unifilare sottostazione utente

Numero foglio 1/1



| IDENTIFICAZIONE ELABORATO | | | |
|---------------------------|-------------------------------------|------------|---------|
| Livello progettazione | Codice | Data | Scala |
| Definitivo | Proj_unifilare_sottostazione_utente | 16/12/2020 | - |
| | | | REV: 00 |