
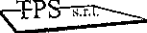


SEZIONE SCAVO

Lunghezza 370 Mt

NOTE: TUTTE LE QUOTE E DIMENSIONI SONO ESPRESSE IN mm SALVO DIVERSE INDICAZIONI

REVISIONE	DATA	DESCRIZIONE	ELABORATO	VERIFICATO	APPROVATO
0	17/04/2012	EMESSO PER GARA D'APPALTO	TPS	TPS	MINARDI M.
			COMM. N° Dis. N°		
PROGETTO/IMPIANTO:			NUOVA LINEA METANO		
			SEZIONE SCAVO PER TUBAZIONE INTERRATA		
 Techni Plant System MARTINA FRANCA			COMM. N° Dis. N°		
			SCALA 1:10	Pg. 1 di 1	

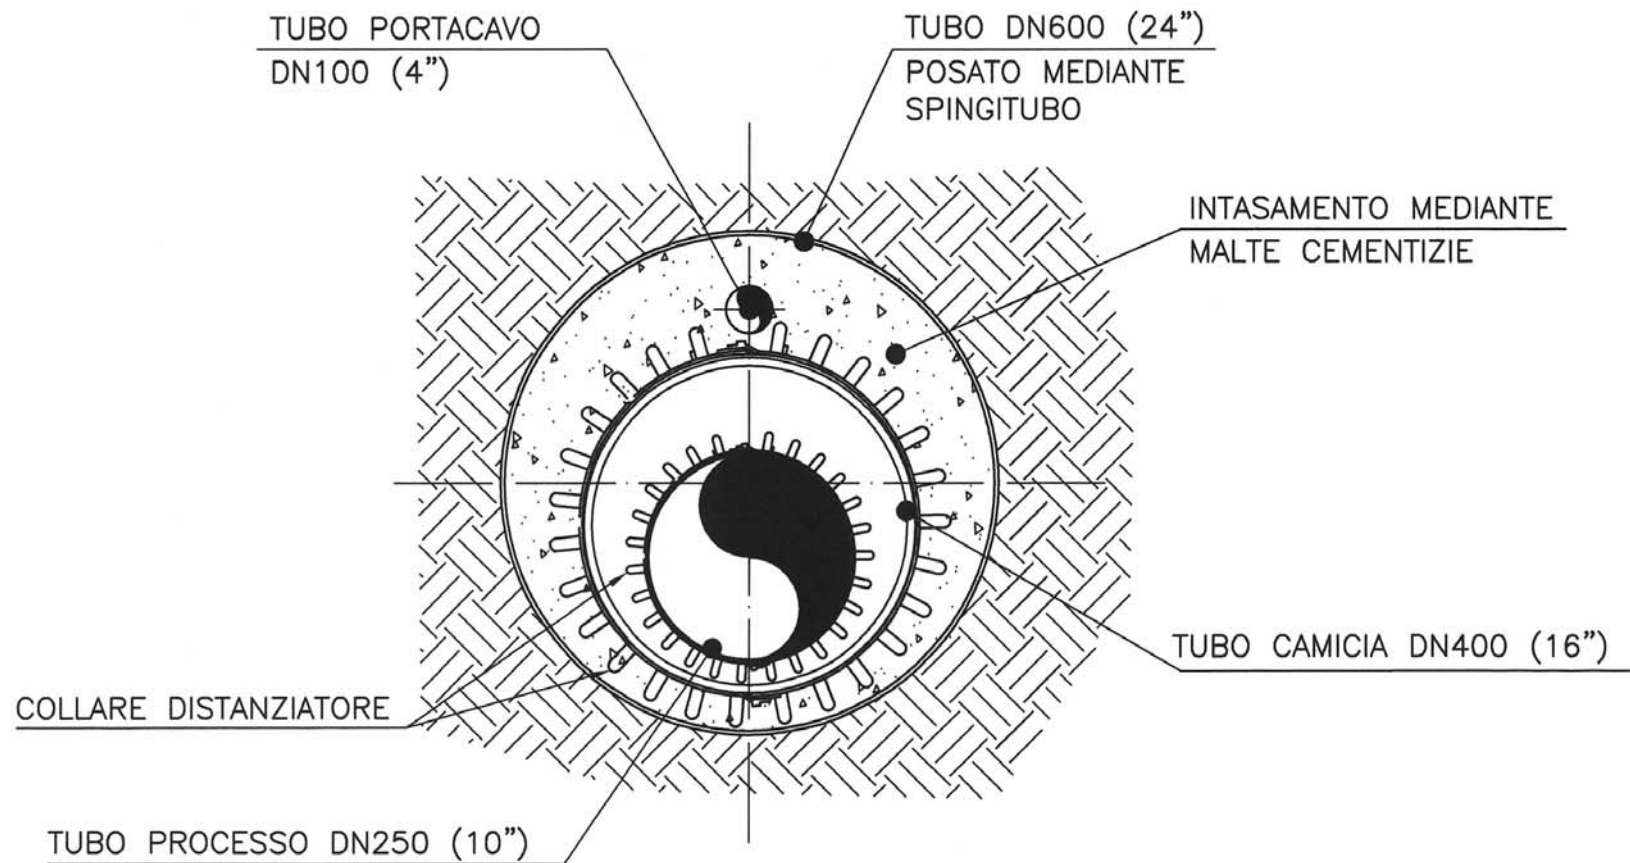

apienergia
Stabilimento di Falconara (AN)

Studio Preliminare Ambientale
ai sensi dell'art. 20 del D.Lgs. 152/2006 e s.m.i.

PROGETTO DI MODIFICA DELL'IMPIANTO IGCC
Modifica del ciclo combinato CCPP a Gas Naturale

Allegato 14/b
Sottopasso ferroviario (tipico) - Dettaglio di posa