




Prospetto C - C

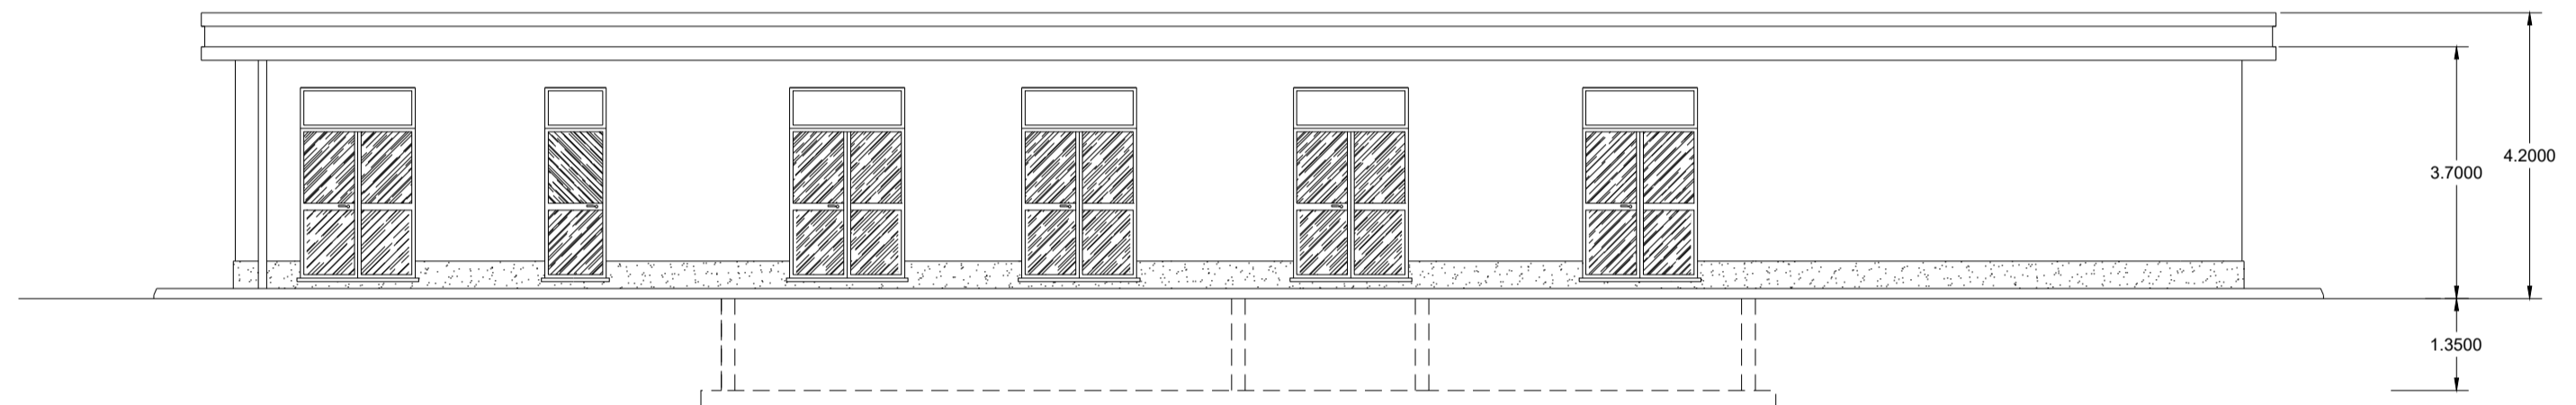

Prospetto A - A

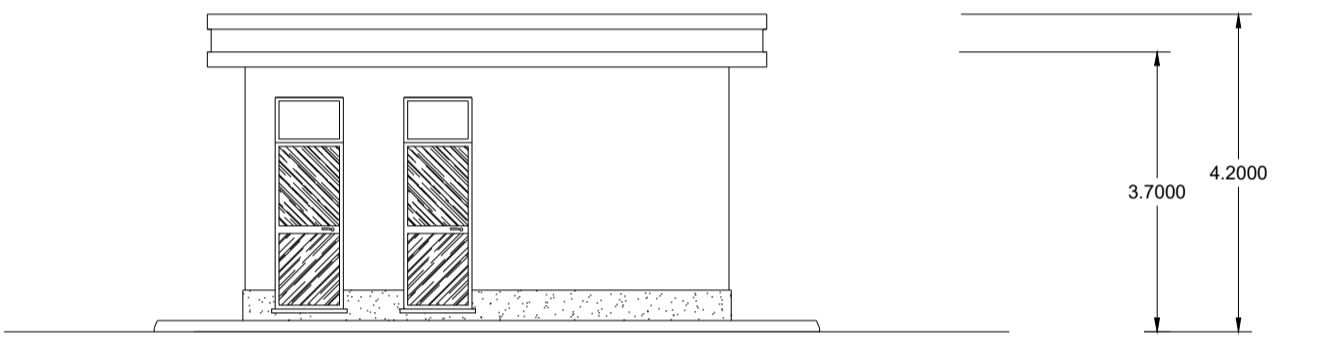

Prospetto D - D

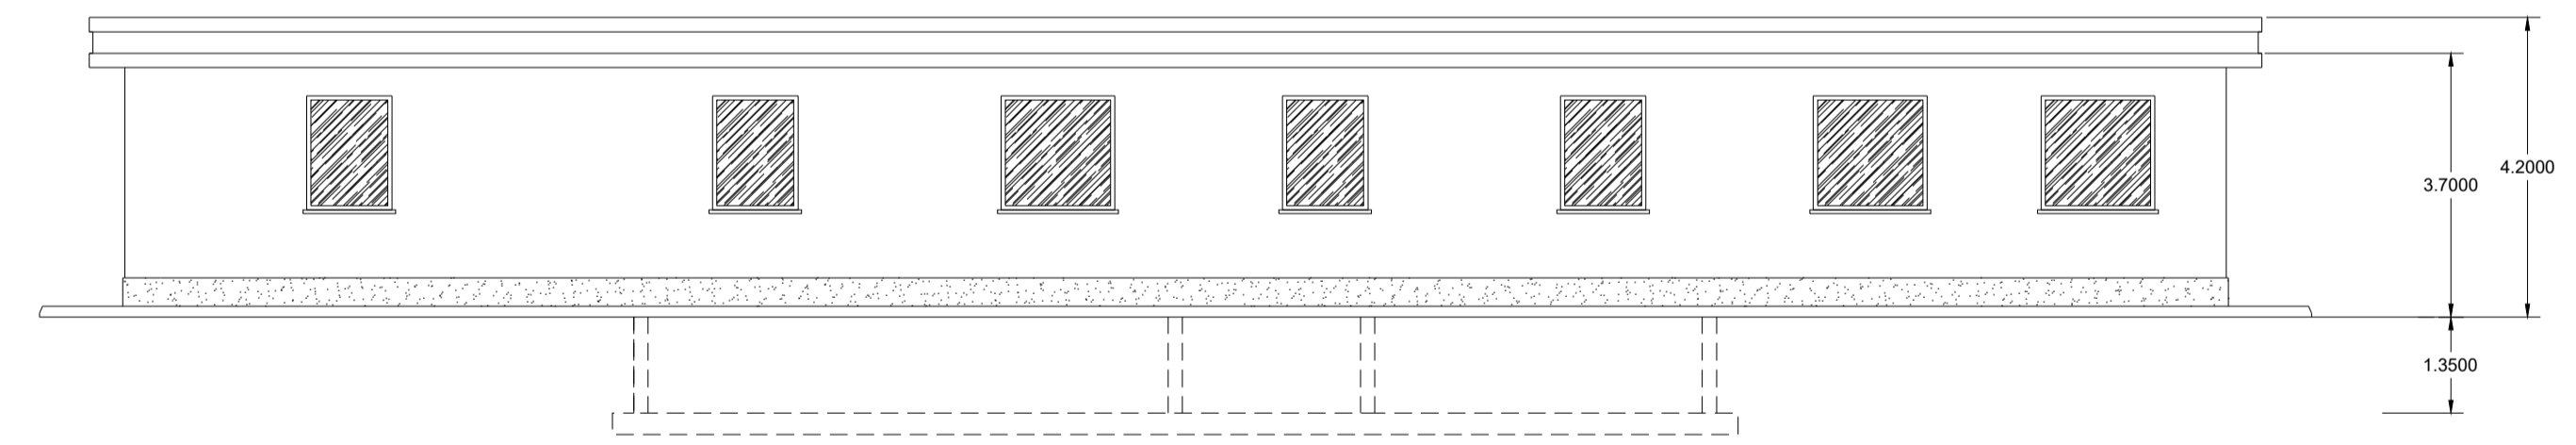

Prospetto B - B

00	29/11/2021	EMISSIONE	SCS ingegneria	SCS ingegneria	SCS ingegneria
REV	DATE	DESCRIPTION	PREPARED	CHECKED	APPROVED
			PROIEZIONE IMPIANTO EOLICO DELLA POTENZA DI 60 MW WIND + 30 BESS COMUNI DI MESAGNE E TORRE SANTA SUSANNA (BR)		
 ENEL GREEN POWER PUGLIA Srl VALIDATION			FILE NAME: GRE.EEC.D.24.IT.W.35796.00.077.00		
CLASSIFICATION: WIND FARM		FORMAT: A1	SCALE: 1:500	PLOT SCALE: 1:1	SHEET: 1 di 1
UTILIZATION SCOPE: Iter Autorizzativo		TITLE: PIANTA, PROSPETTI, SEZIONI EDIFICIO SOTTOSTAZIONE			
VALIDATED BY: M.BASTIANELLI			CODE		
VERIFIED BY:	GROUP:	FUNCTION:	TYPE:	ISSUER:	COUNTRY:
COLLABORATORS:	GRE	EEC	D 24	ITW	357960007700