


216,00

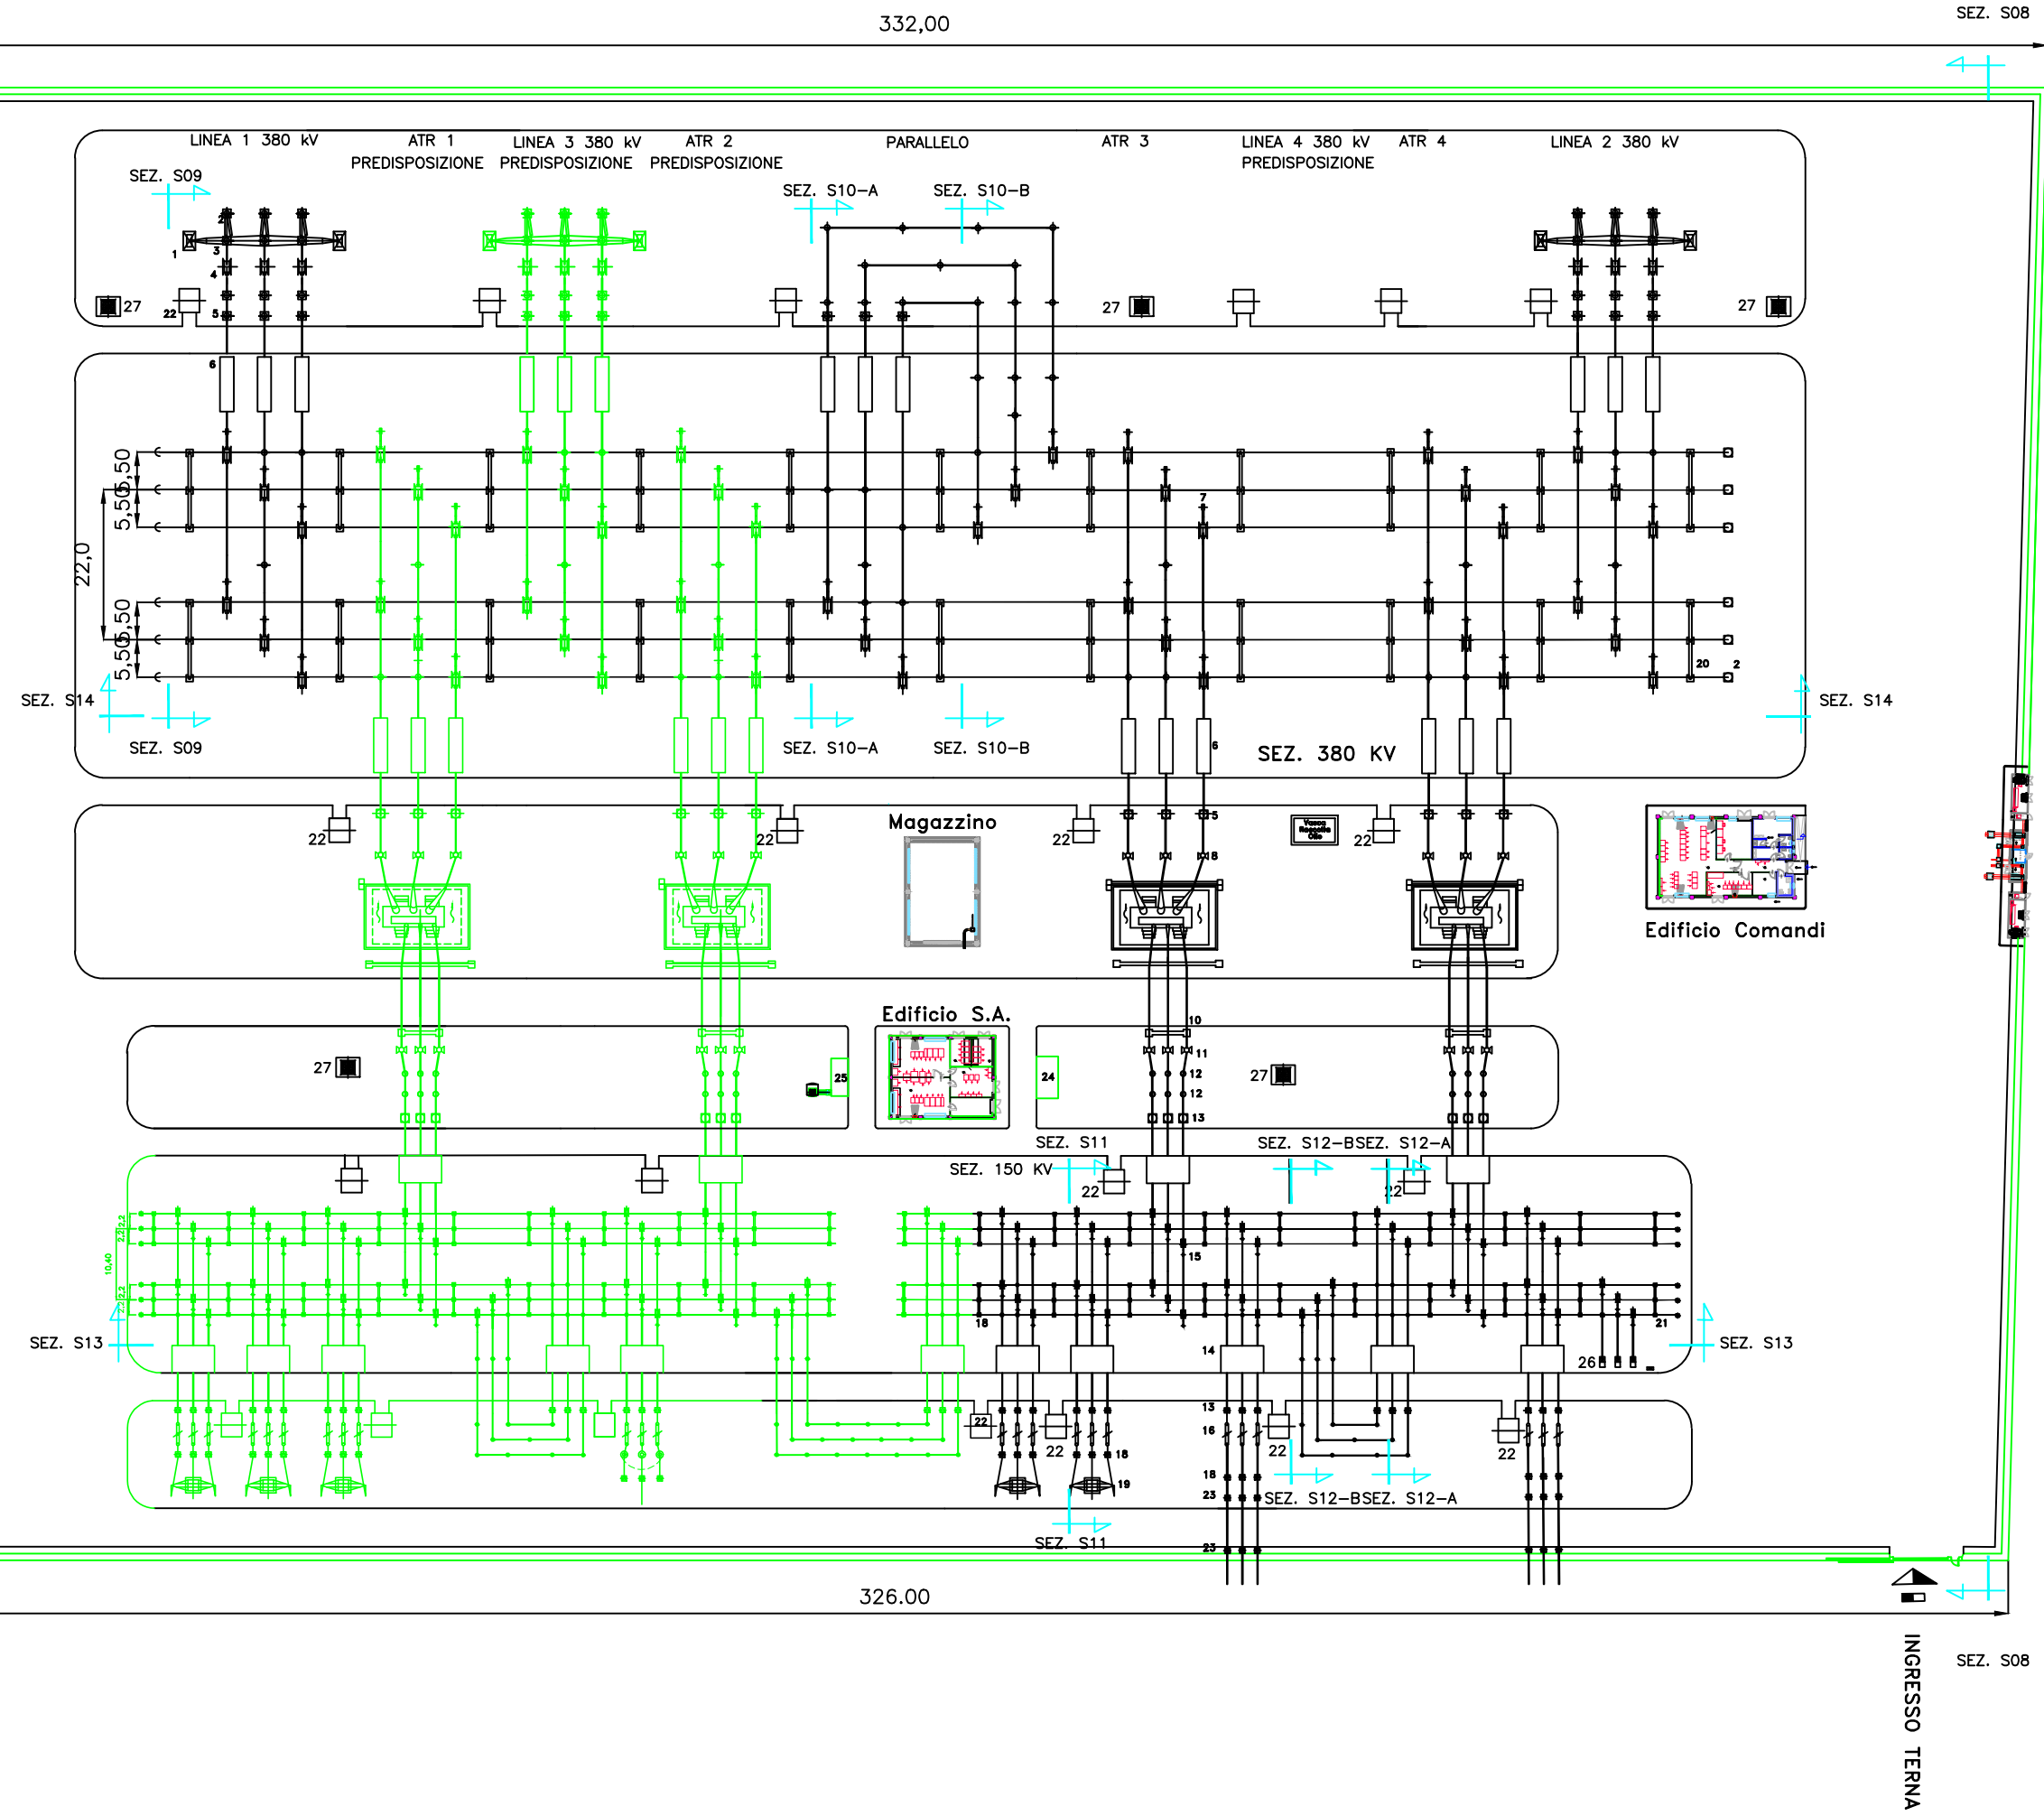

- Legenda apparecchiature
- 1 Portale linea 380 kV h=21,0 m
 - 2 Trasformatore di tensione capacitivo 380 kV
 - 3 Bobine di sbarramento per onde convogliate
 - 4 Sezionatore unipolare orizzontale con lame di terra 380 kV
 - 5 Trasformatore di corrente 380 kV
 - 6 Interruttore tripolare 380 kV
 - 7 Sezionatore unipolare verticale 380 kV
 - 8 Scaricatore 380 kV
 - 9 ATR da 250 MVA 380/150 kV
 - 10 Portale per attraversamento strada
 - 11 Scaricatore 150 kV
 - 12 Colonnino rompitratta 150 kV
 - 13 Trasformatore di corrente 150 kV
 - 14 Interruttore tripolare 150 kV
 - 15 Sezionatore unipolare orizzontale 150 kV
 - 16 Sezionatore unipolare verticale con lame di terra 150 kV
 - 17 Arrivo linea in cavo 150 kV
 - 18 Trasformatore di tensione capacitivo 150 kV
 - 19 Portale arrivo linea in aereo 150 kV h=15,0 m
 - 20 Sezionatore unipolare verticale terra sbarra 380 kV
 - 21 Sezionatore unipolare verticale terra sbarra 150 kV
 - 22 Chiosco per apparecchiature elettriche
 - 23 Torrette per attraversamento strada
 - 24 Trasformatori SA
 - 25 Gruppo Elettrogeno e Serbatoio 3000 l
 - 26 TIP
 - 27 Torre Faro



HEPV04 srl
 Via Alto Adige n. 160/A - 38121 Trento
 Tel: +39.0461.1732700 - Fax: +39.0461.1732799
hepv04srl@pec.it

Progetto / Impianto

IMPIANTO FOTOVOLTAICO "RFVP76"
IMPIANTO DI PRODUZIONE DI ENERGIA DA FONTE SOLARE DI POTENZA MODULI PARI A 62.311 MWp
COMUNE DI LATIANO (BR)

Titolo


Planimetria elettromeccanica stazione RTN

Descrizione

PROGETTO DEFINITIVO IMPIANTO FOTOVOLTAICO RFVP76: OPERE ELETTRICHE

Progettazione

SIET SRL
 ing. LUIGI GAETANO BARBERA
 via ALESSIO BALDOVINETTI N. 76
 00142 ROMA
 ing. CIRO MORVILLO

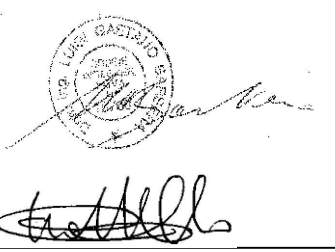

Collaborazione

HELIOPOLIS SPA
 ing. ALBERTO ALBUZZI - P.A.T. 2435
 via ALTO ADIGE N. 160/A
 38121 TRENTO

Visti / Timbri autorizzativi

Committente

HEPV04 srl

Tavola n°

S02

Revisione

03
 Luglio 2020

Scala

1:1000

Disegni, calcoli, specifiche tecniche e tutte le informazioni contenute e sottomesse in questo documento sono di proprietà della HEPV04 srl, che diffida di riprodurre il documento interamente o in parte e di rivelarne il contenuto.