




PROSPETTO 1:1

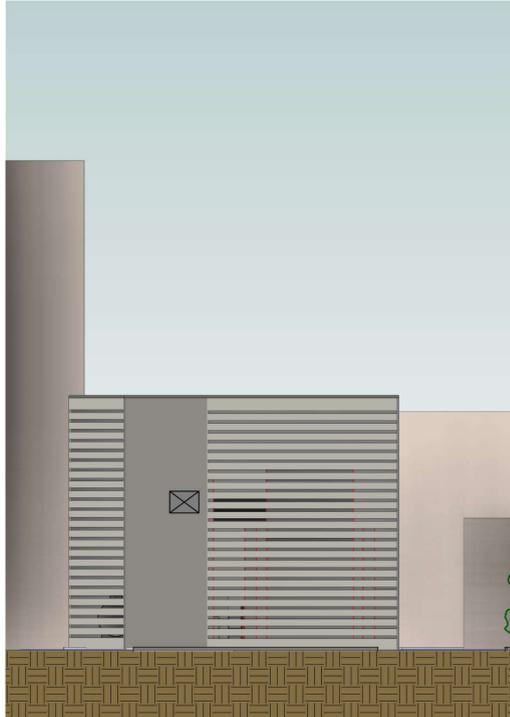


PROSPETTO 2:2

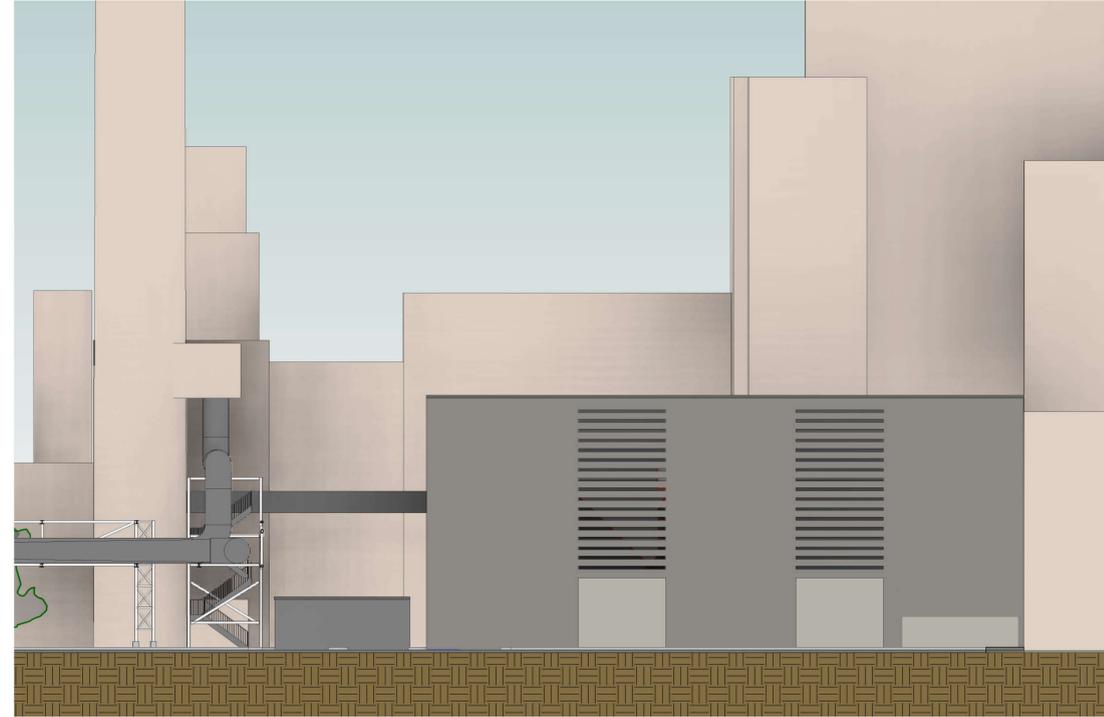


PROSPETTO 3:3

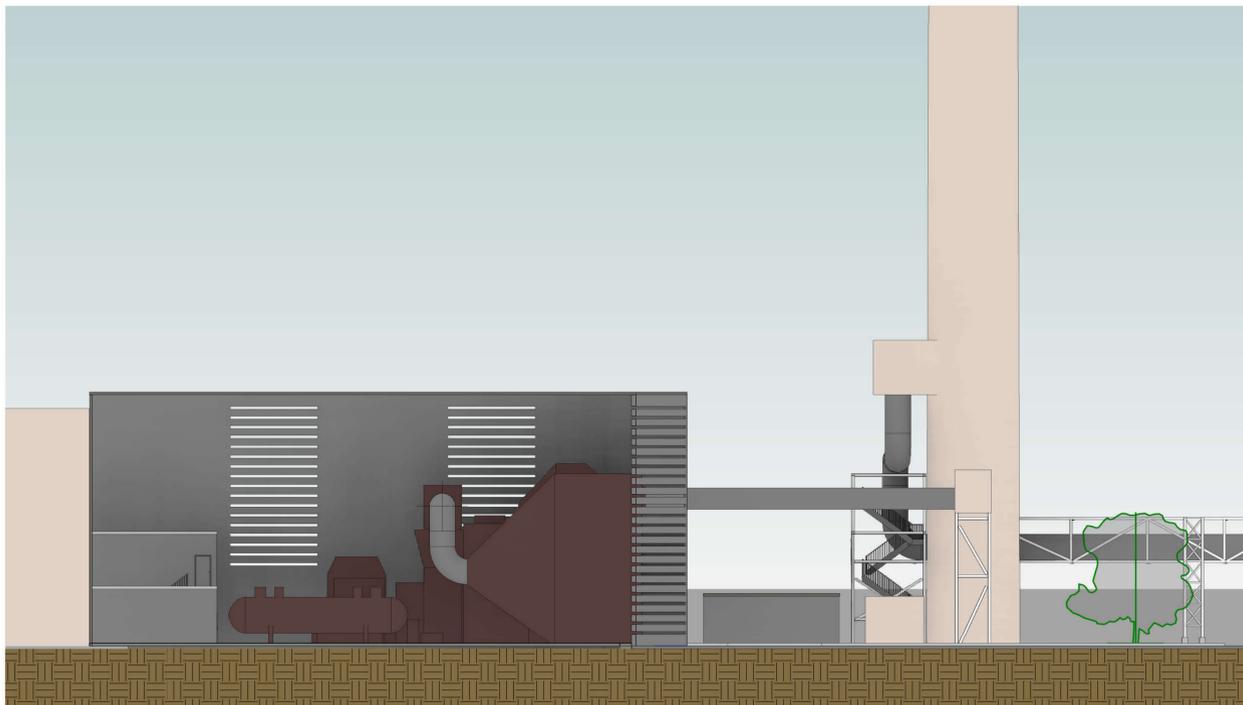

SEZIONE A-A

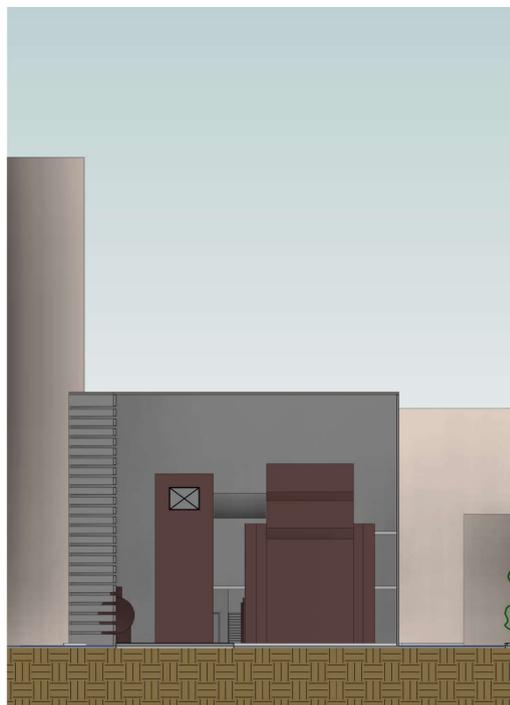


SEZIONE B-B

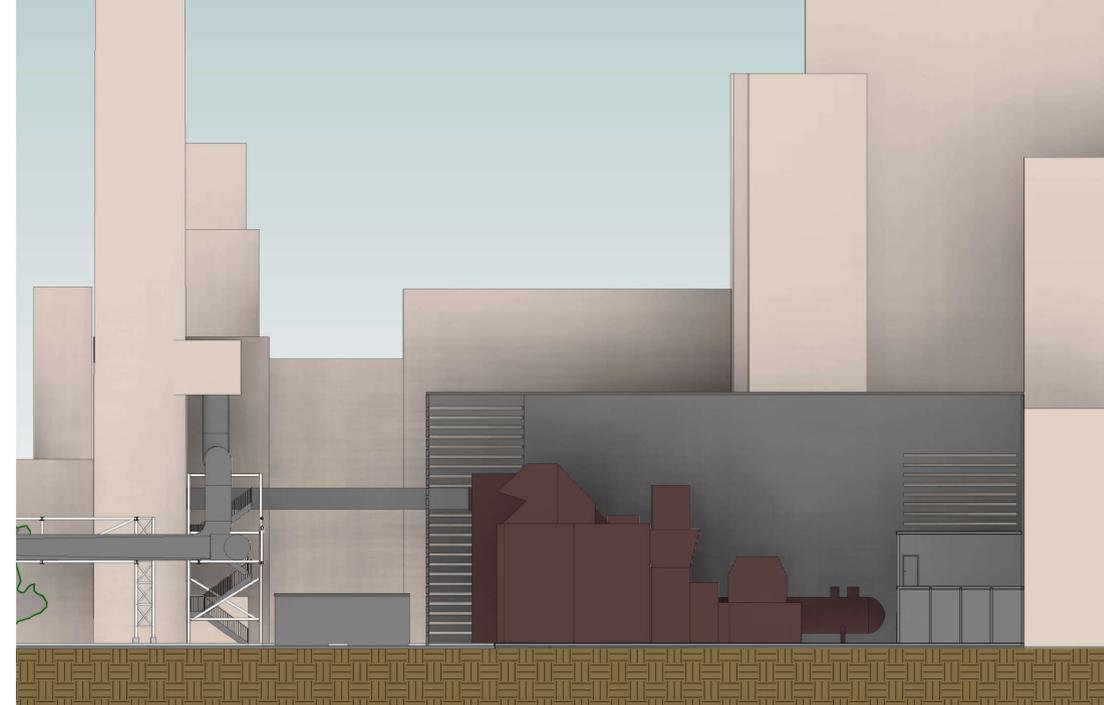

SEZIONE C-C

DOCUMENTI DI RIFERIMENTO	
N° DOCUMENTO	DESCRIZIONE

NOTE:

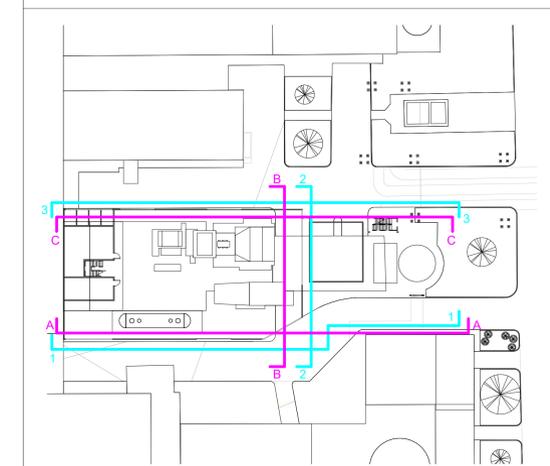

REV.	DATA	DESCRIZIONE	F. MAVOLO	M. VIGOLO	A. GNATTA
3					
2					
1	21.06.2021	RECEPIMENTO RICHIESTE A2A	F. MAVOLO	M. VIGOLO	A. GNATTA
0	17.06.2021	PRIMA EMISSIONE	F. MAVOLO	M. VIGOLO	A. GNATTA
			PREPARATO	VERIFICATO	APPROVATO

SEINGIM
ENGINEERING & MANAGEMENT

SEINGIM S.r.l.
Sede Legale: Viale Duca d'Aosta 67/6
30022 Ceggia (VE)
Telefono: 0421/23007
Telefax: 0421/460014
e-mail: info@seingim.it
Web: www.seingim.it

a2a
calore e servizi

INGEGNERIA IMPIANTI TELERISCALDAMENTO
N° Documento: CLAM-GT1-A-SGS-G-DS-003

CENTRALE DI TELERISCALDAMENTO LAMARMORA
INSTALLAZIONE TURBINA A GAS GT1
Progetto autorizzativo
Stato di progetto sezioni e prospetti

File: CLAM-GT1-A-SGS-G-DS-003.rvt
TAV: 003
Scala: 1:200
Foglio 1 di 1

Questo disegno è di proprietà di A2A S.p.A. e non può essere utilizzato, né essere trasmesso o terzi o riprodotto senza autorizzazione della stessa. A2A S.p.A. tutela i propri diritti e riserva il proprio marchio.