


N° DOCUMENTO	DESCRIZIONE

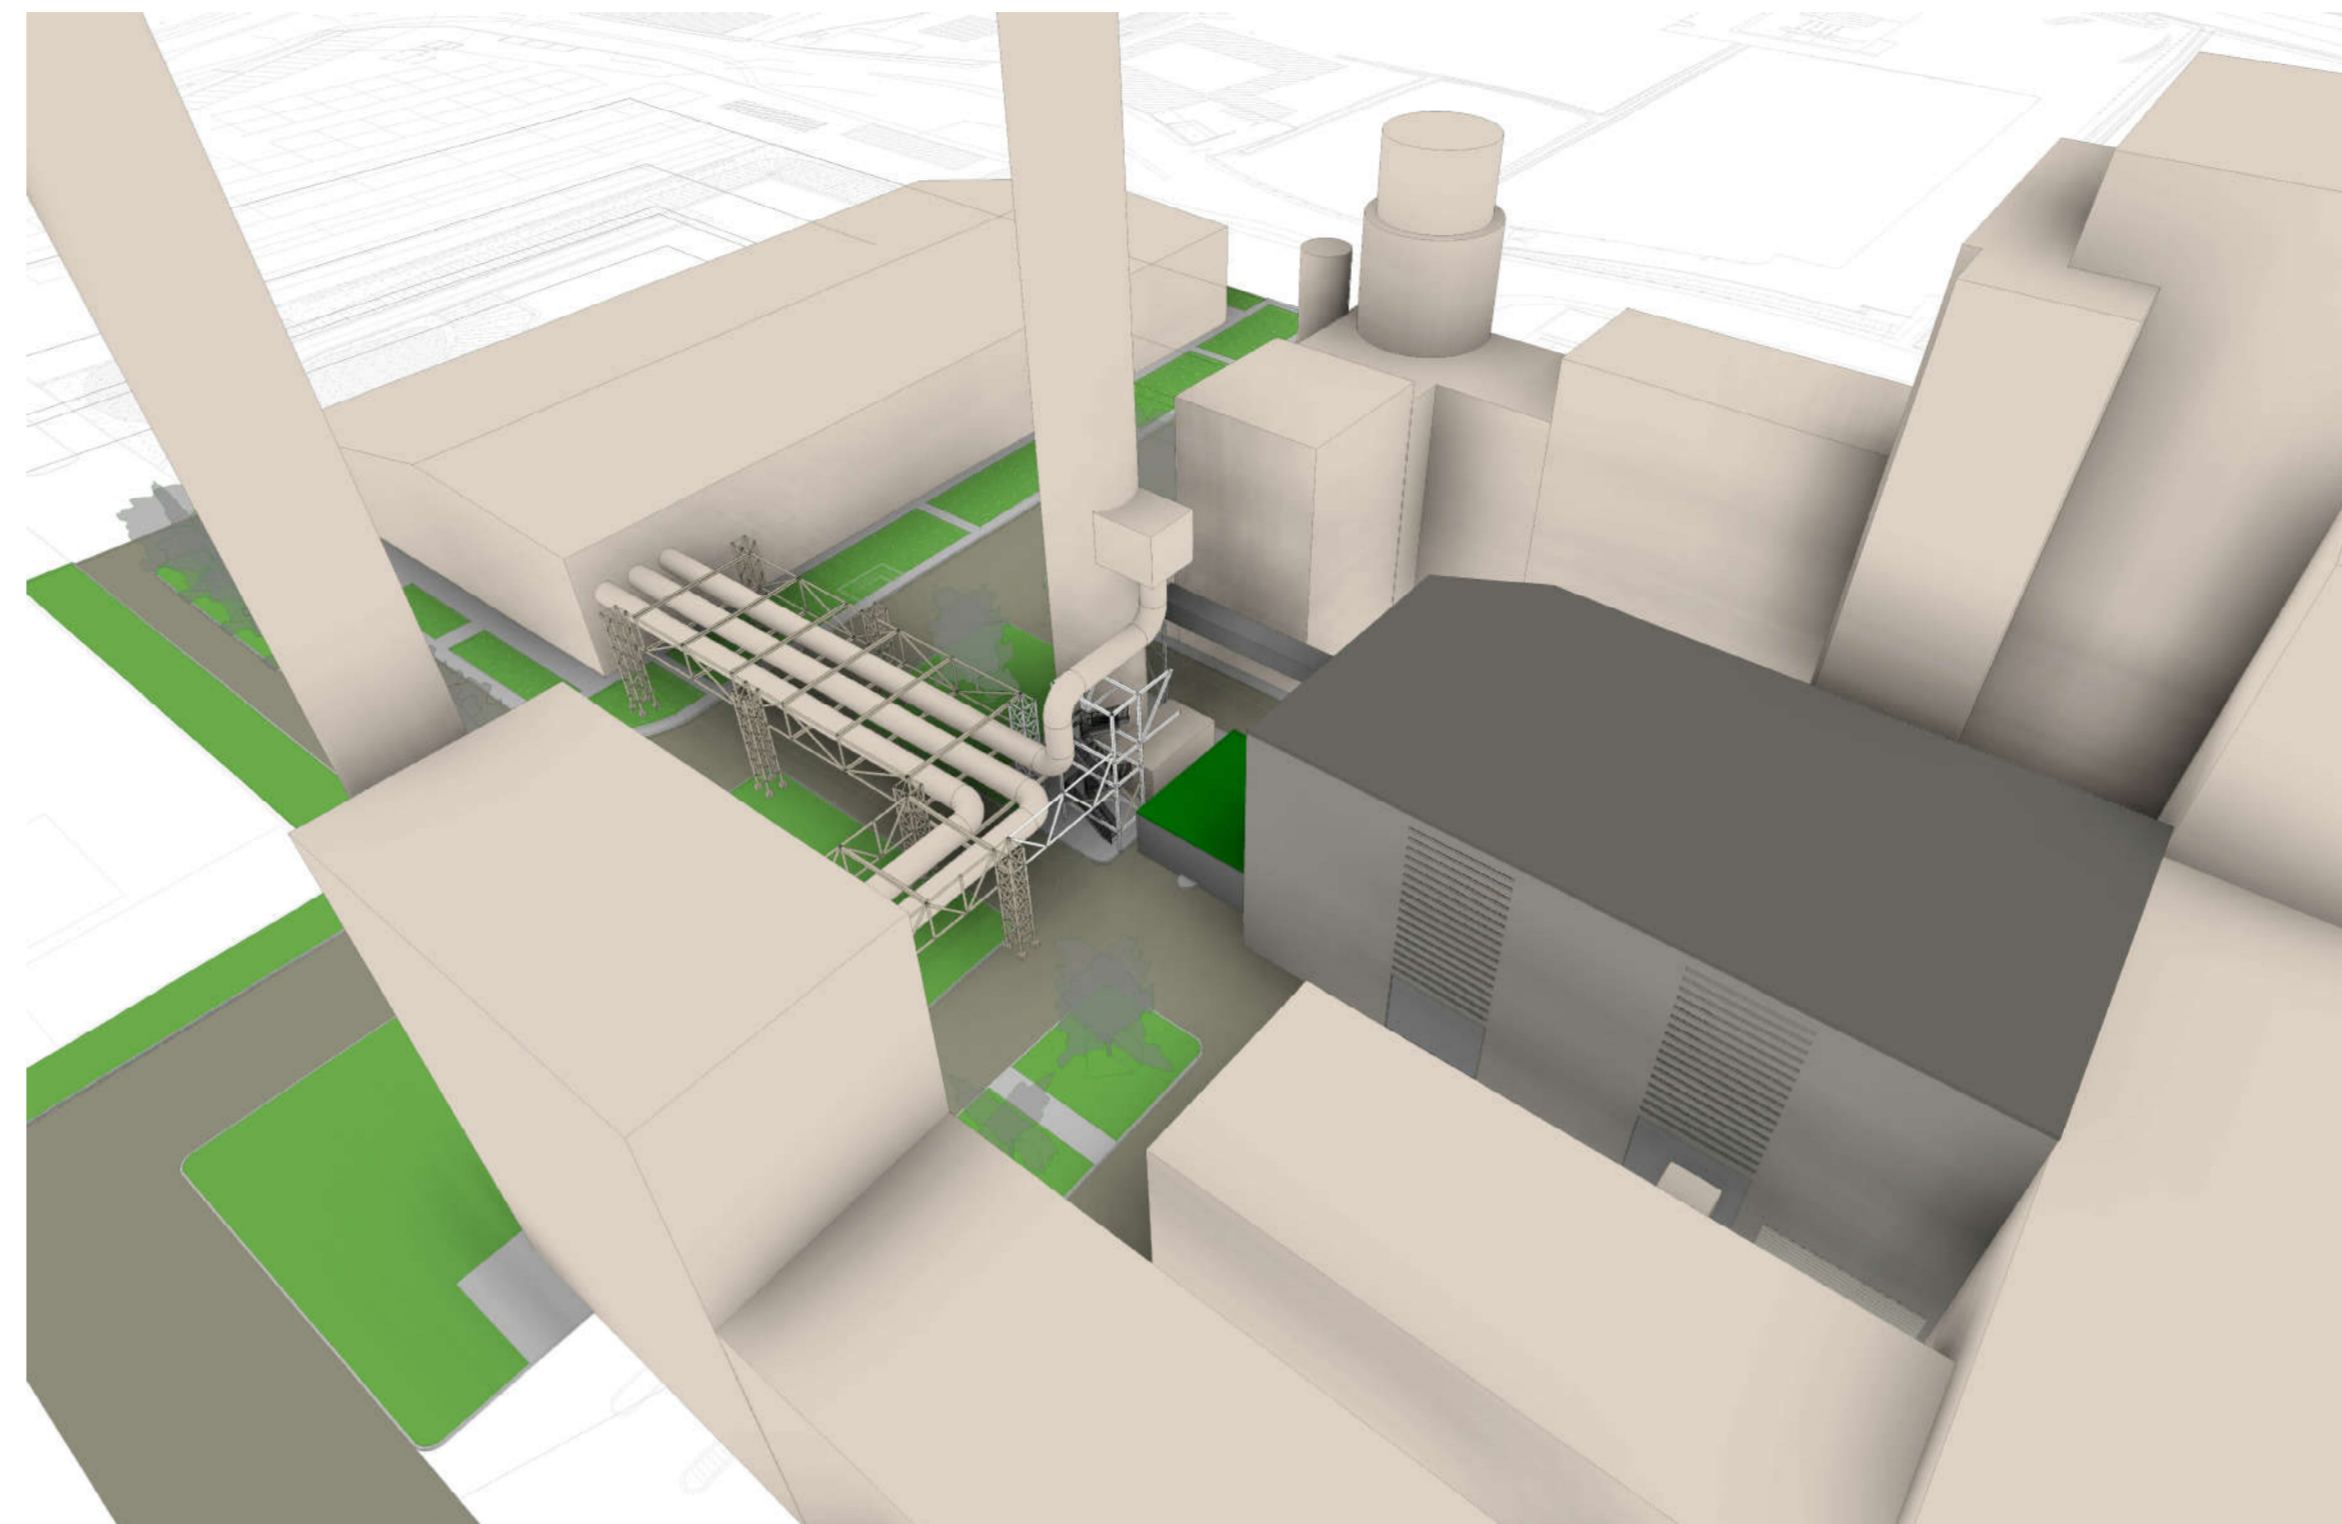


PROSPETTIVA A



PROSPETTIVA B




PROSPETTIVA C

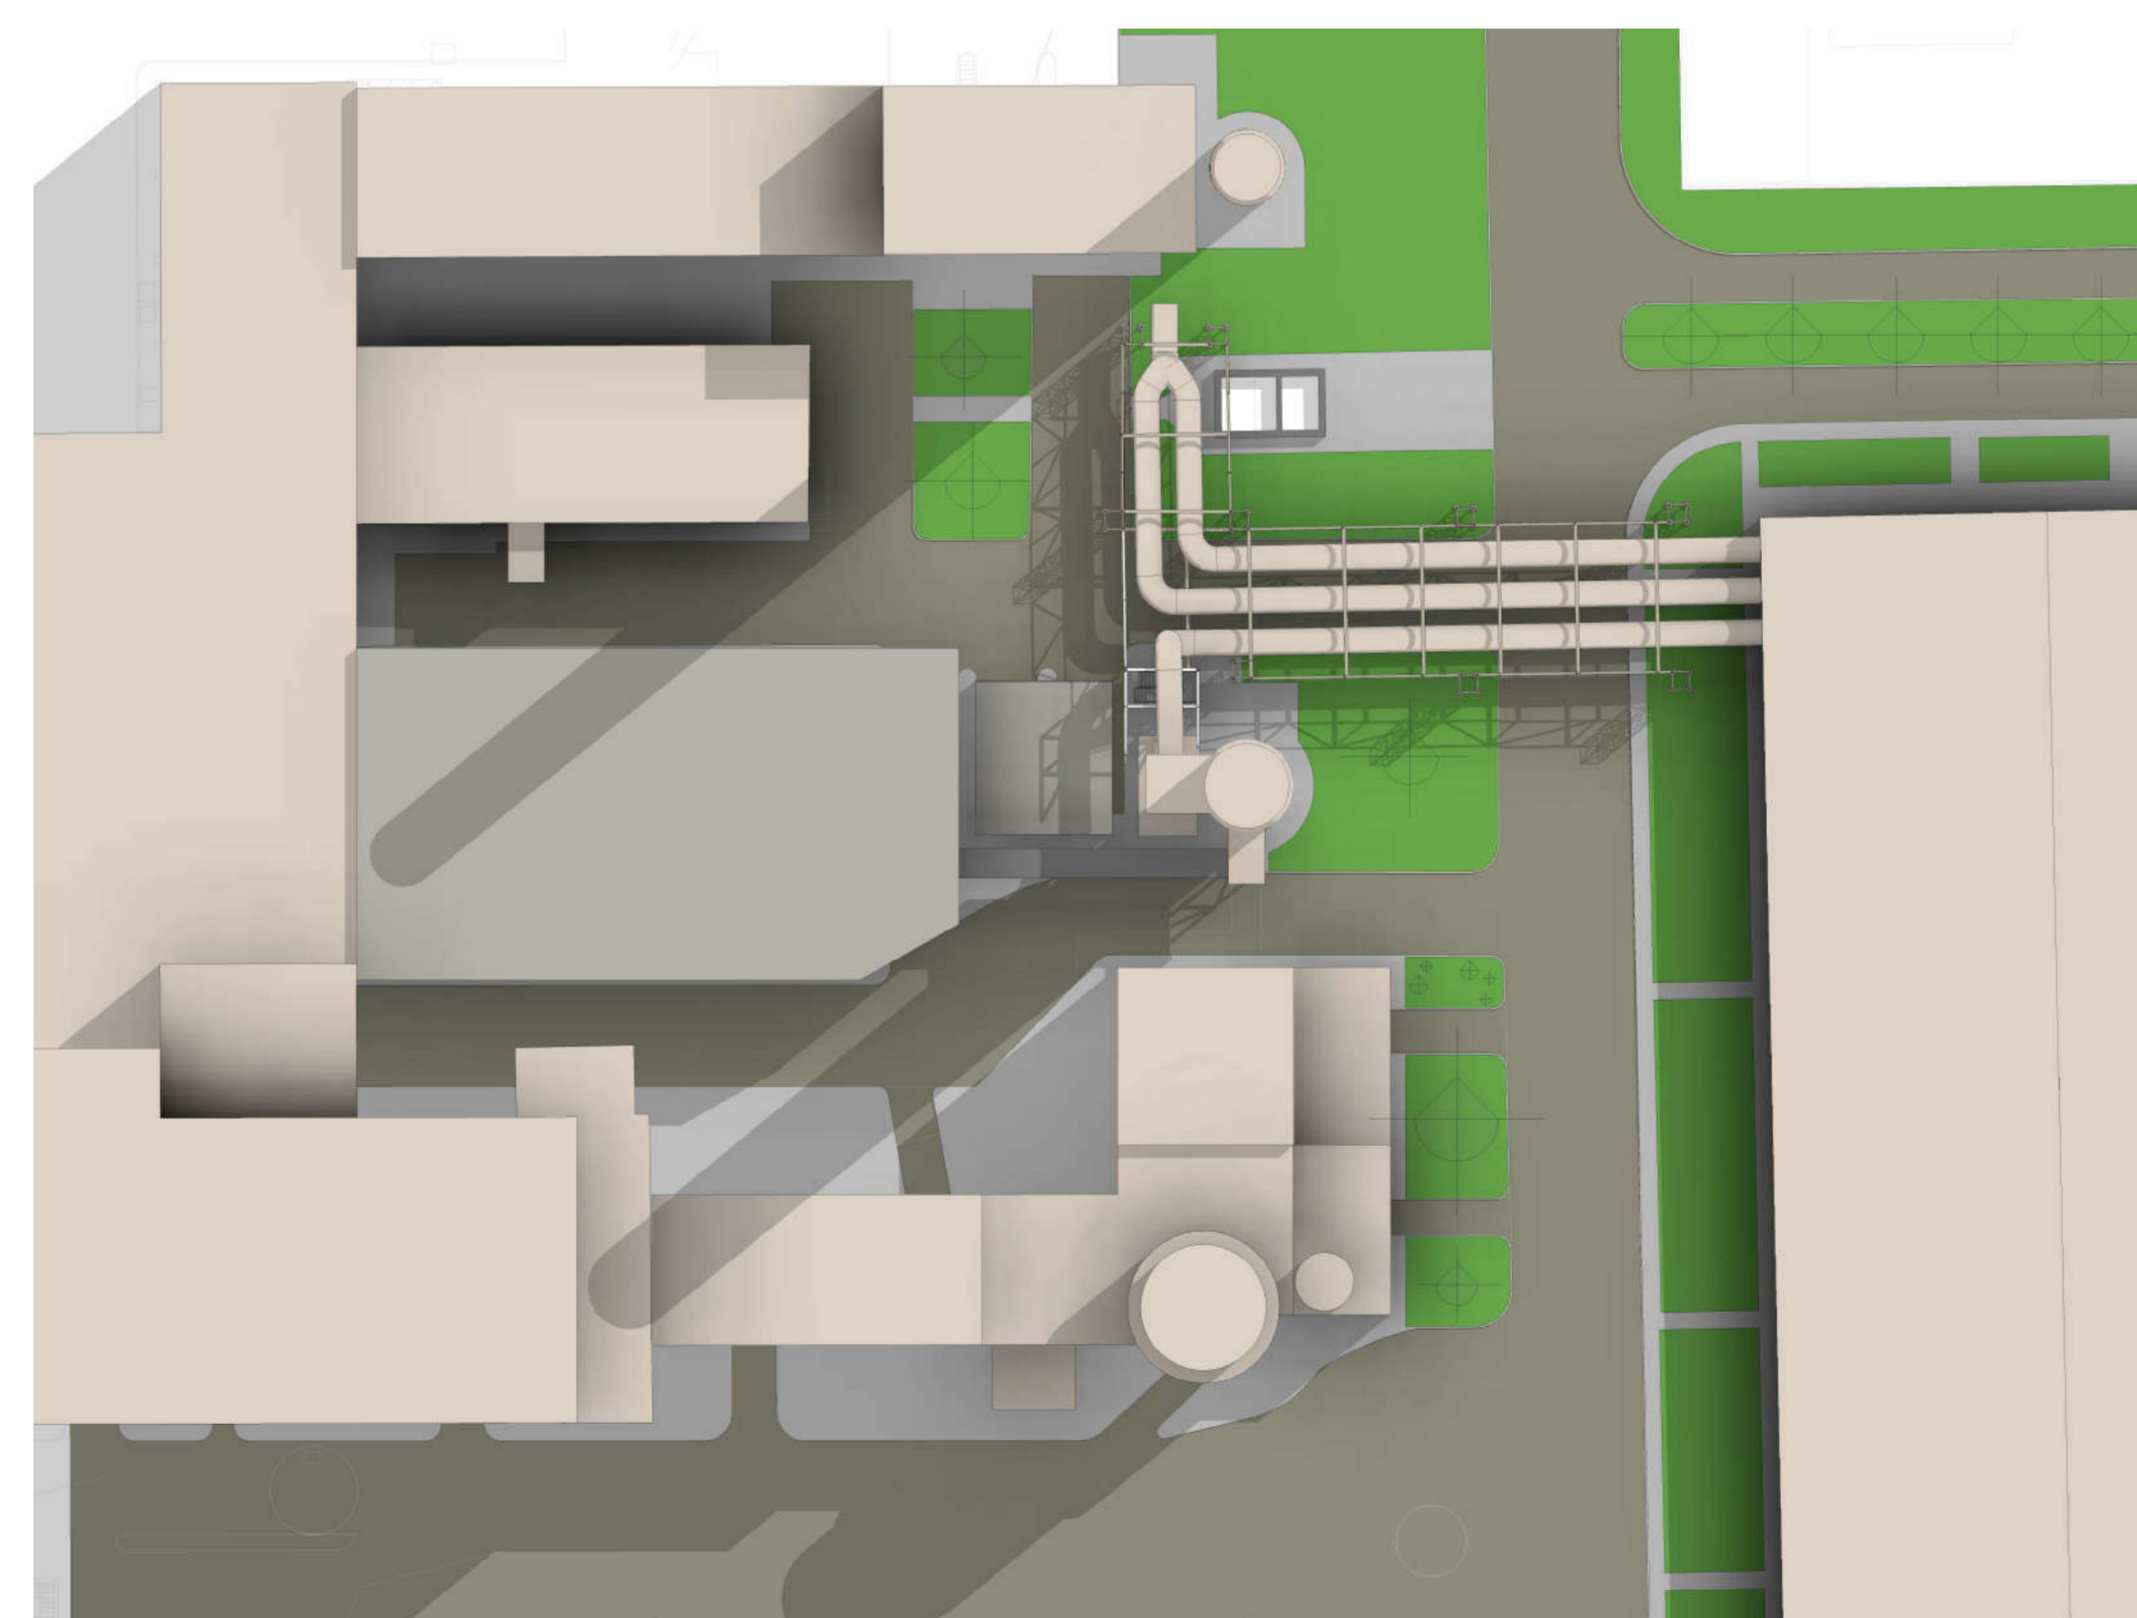

PROSPETTIVA GENERALE

NOTE:

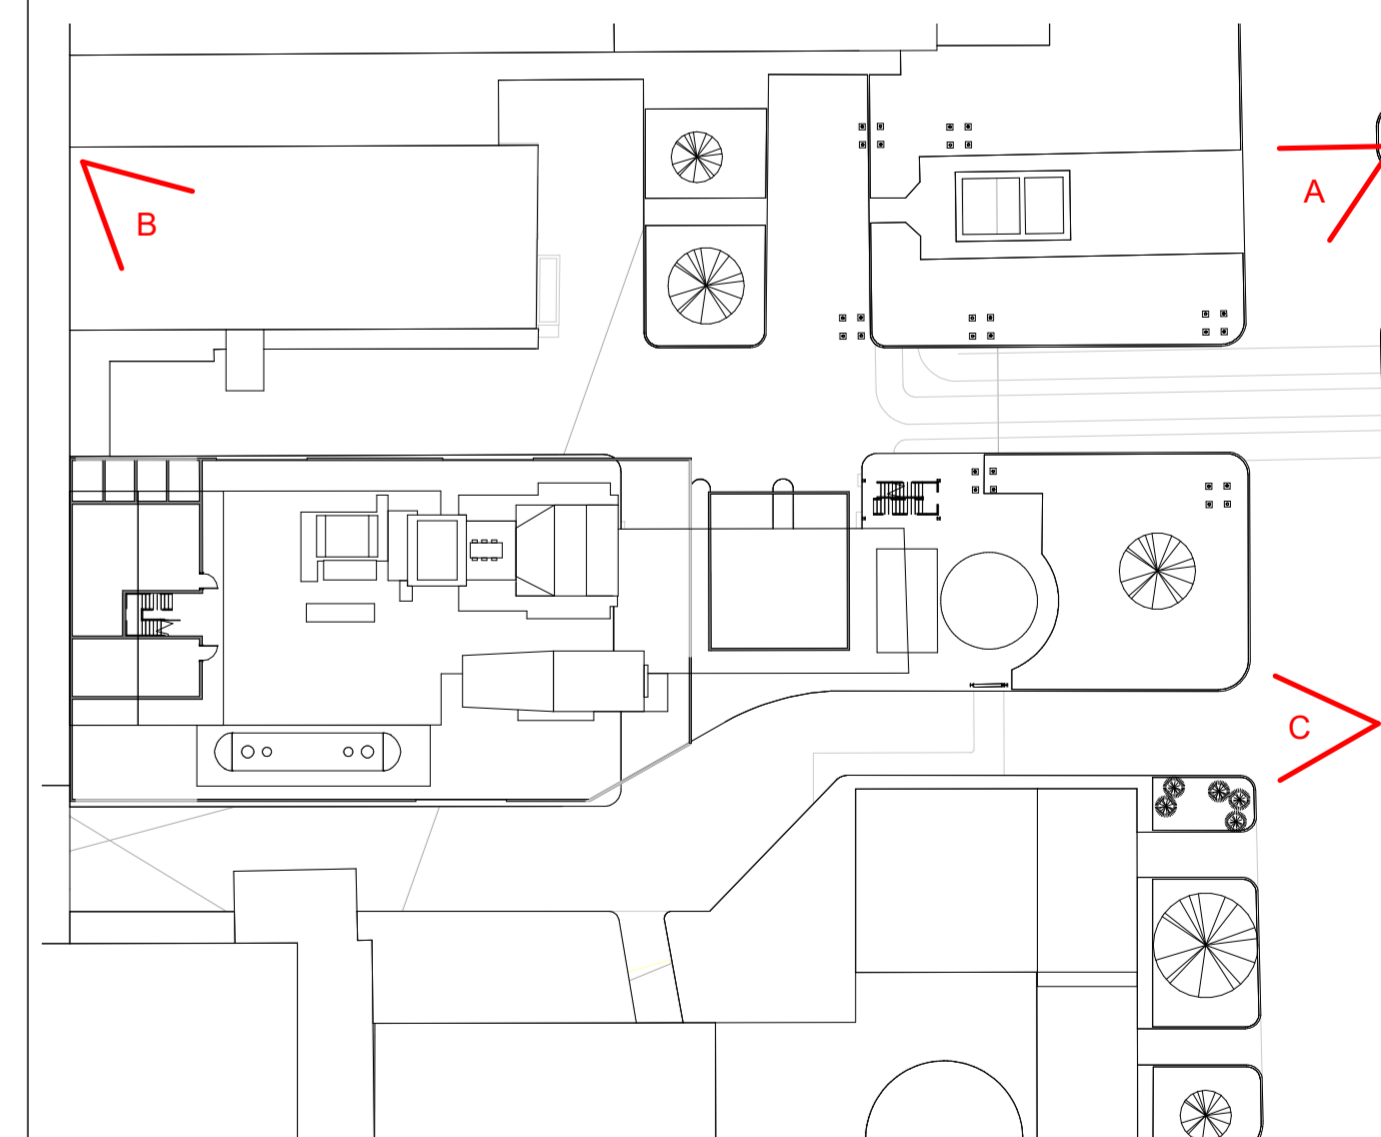

3					
2					
1	21.06.2021	RECEPIMENTO RICHIESTE A2A	F.MAVOLO	M.VIGOLO	A.GNATTA
0	17.06.2021	PRIMA EMISSIONE	F.MAVOLO	M.VIGOLO	A.GNATTA
REV.	DATA	DESCRIZIONE	PREPARATO	VERIFICATO	APPROVATO

SEINGIM
ENGINEERING & MANAGEMENT

SEINGIM S.r.l.
Sede Legale: Viale Duca d'Aosta 67/6
30022 Ceggia (VE)
Telefono: 0421/523007
Telefax: 0421/466014
e-mail: info@seingim.it
Web: www.seingim.it



INGEGNERIA IMPIANTI TELERISCALDAMENTO

N° Documento :

CLAM-GT1-A-SGS-G-DS-004

CENTRALE DI TELERISCALDAMENTO LAMARMORA
INSTALLAZIONE TURBINA A GAS GT1
Progetto autorizzativo
Stato di progetto viste 3D

TAV: 004

Scala: -

Foglio 1 di 1