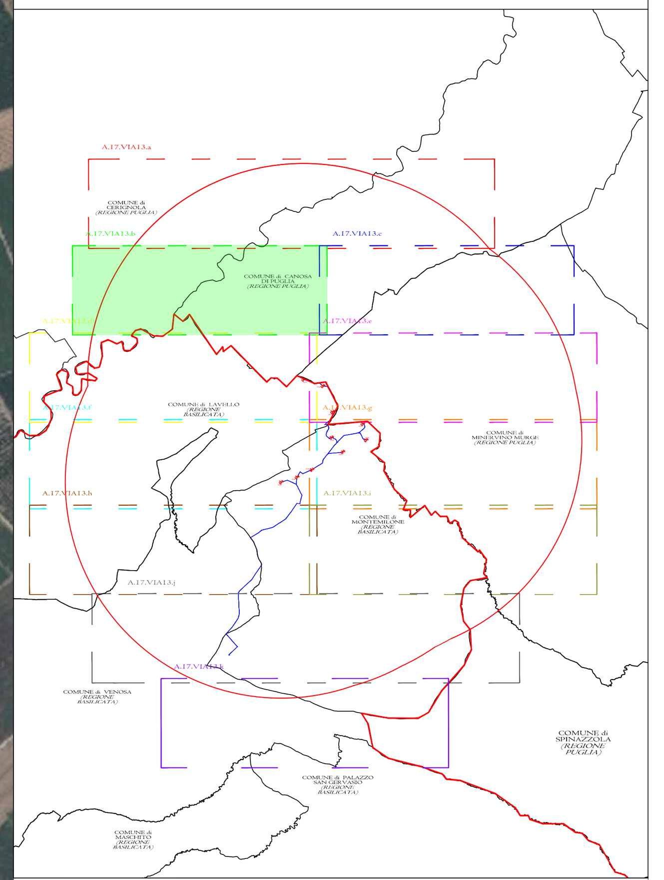

PROGETTO PER LA REALIZZAZIONE
DI UN PARCO EOLICO E DELLE RELATIVE OPERE DI
CONNESSIONE ALLA RTN
POTENZA NOMINALE 45 MW

in Località "Conti"
nel Comune di Lavello (PZ)

REGIONE BASILICATA

PROVINCIA di POTENZA

COMUNE di LAVELLO

PROGETTO DEFINITIVO

TAVOLA	A.17.VIA13.b **Carta dei Vincoli - D.Lgs 42/2004 - TAV B**	Scala: 1:5000 Formato: -

PROPONENTE

GIGLIO ENERGY S.r.l.
POTENZA (PZ) - 85100
Via del Seminario Maggiore 115
P.IVA 02096090762

PROGETTISTA

ORDINE DEGLI ARCHITETTI PIANIFICATORI PAESAGGISTI E CONSERVATORI PROVINCIA DI POTENZA Giuseppe Romaniello architetto 727 sez. A

Arch. Giuseppe ROMANIELLO

Rev.	Data	Oggetto della revisione
00	Febbraio 2022	Integrazioni richieste dal MiTE con nota n. 0128197 del 19/11/2021