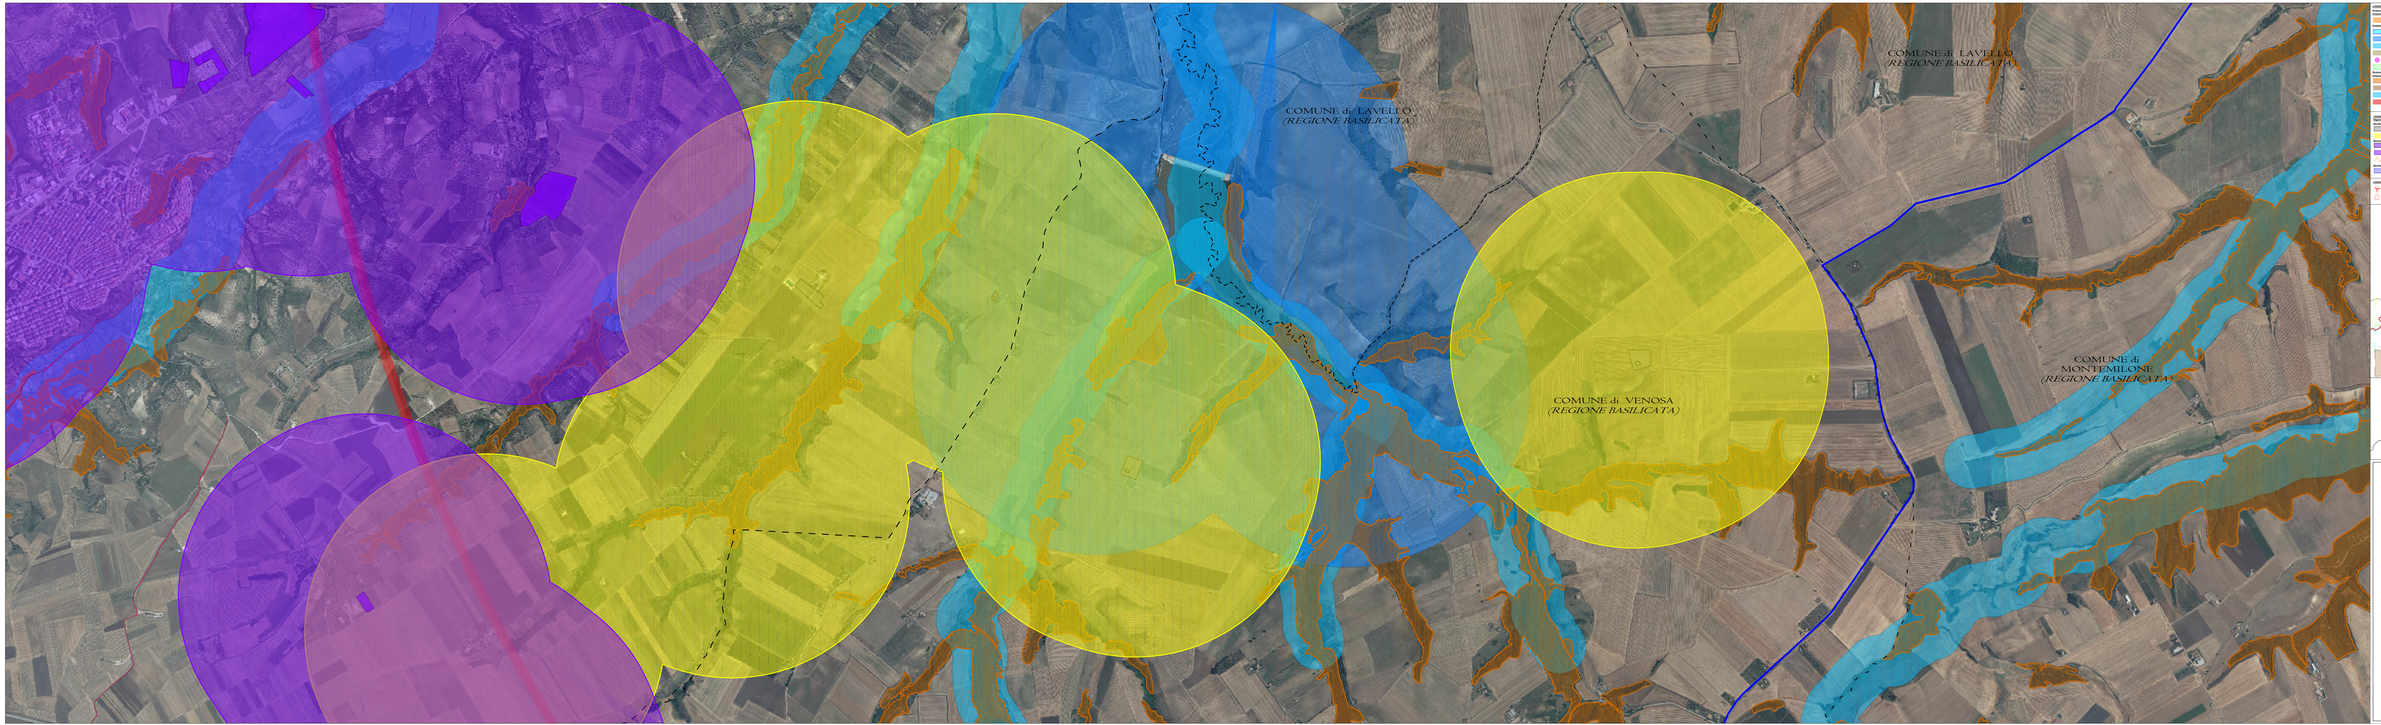

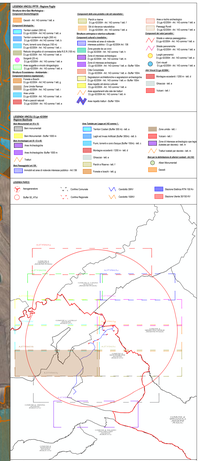

PROGETTO PER LA REALIZZAZIONE
DI UN PARCO EOLICO E DELLE RELATIVE OPERE DI
CONNESSIONE ALLA RTN
POTENZA NOMINALE 45 MW
in Località "Cerati"
nel Comune di Lavello (PZ)

REGIONE BASILICATA

PROGETTO DEFINITIVO

PROVINCIA di POTENZA

A.17.VA13.b

1:5000

Carta dei Vincoli - D.Lgs 42/2004 - TAV.III

Formato

GIOLIO ENERGY S.r.l.
Via Giulio Cesare, 29/B
00195 ROMA (RM)
P.IVA 16499891007

COMUNE di LAVELLO

Arch. Giuseppe ROMANIELLO

Rev.	Data	Oggetto della revisione
0	Giugno 2022	Rispetto Vincolo ex R.D.523 sul corso n. 2 DGR del 10/11/2021