


Scheda: 3.1 - VARIAZIONI STRADE PODERALI

Progetto Definitivo presentato in VIA con variazioni Progetto Definitivo per CDS (giugno 2021) - tratto da pk 89+000 a 90+000

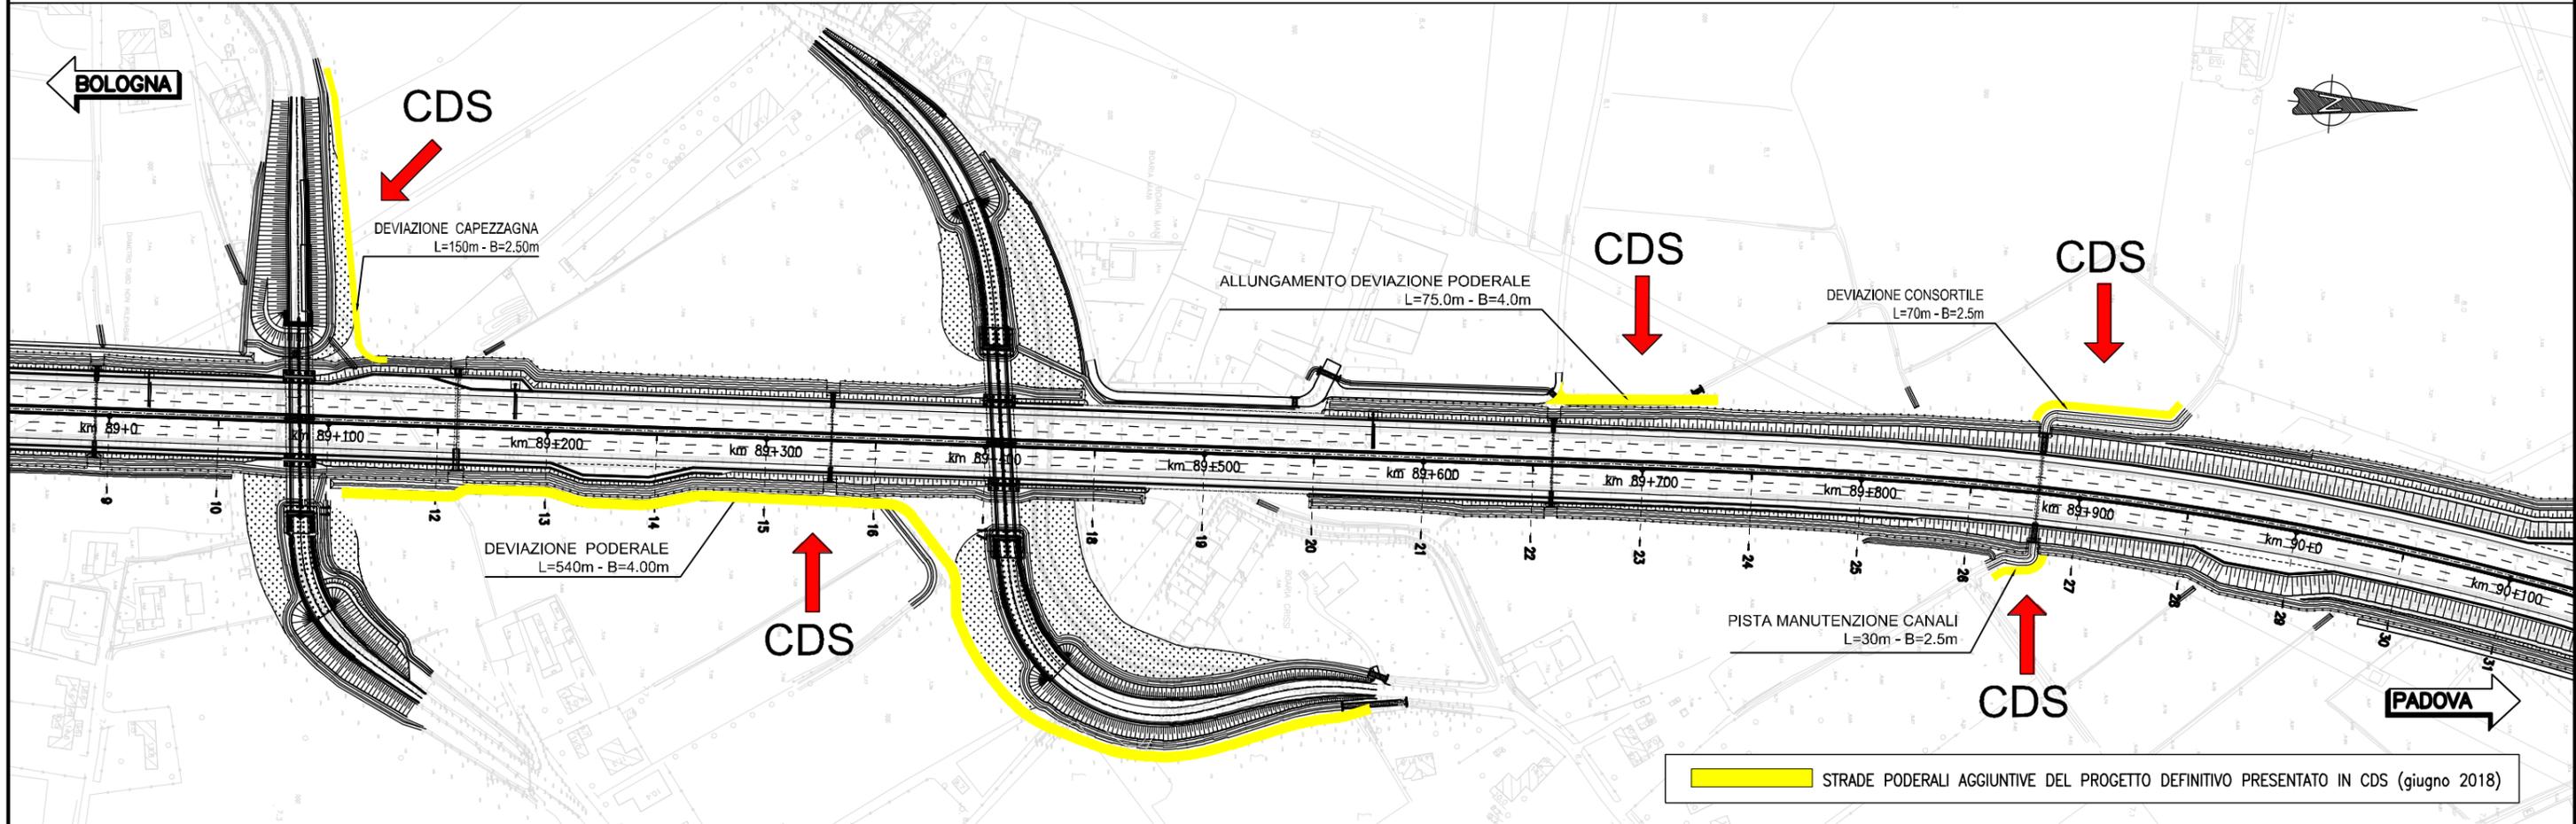

Progetto Definitivo presentato in VIA con variazioni Progetto Definitivo per CDS (giugno 2021) - tratto da pk 90+500 a 91+500

