



Scheda: 1 - VARIAZIONE DELLA POSIZIONE DI TRE PIAZZOLE DI SOSTA  
 Progetto Definitivo presentato in VIA con variazioni Progetto Definitivo per CDS (giugno 2021)

PIAZZOLA DI SOSTA VIA  
 PIAZZOLA DI SOSTA CDS

SPOSTAMENTO PIAZZOLA DI SOSTA IN CARREGGIATA DIREZIONE PADOVA DALLA PK 89+985 ALLA PK 89+835 DI CIRCA 150m VERSO SUD

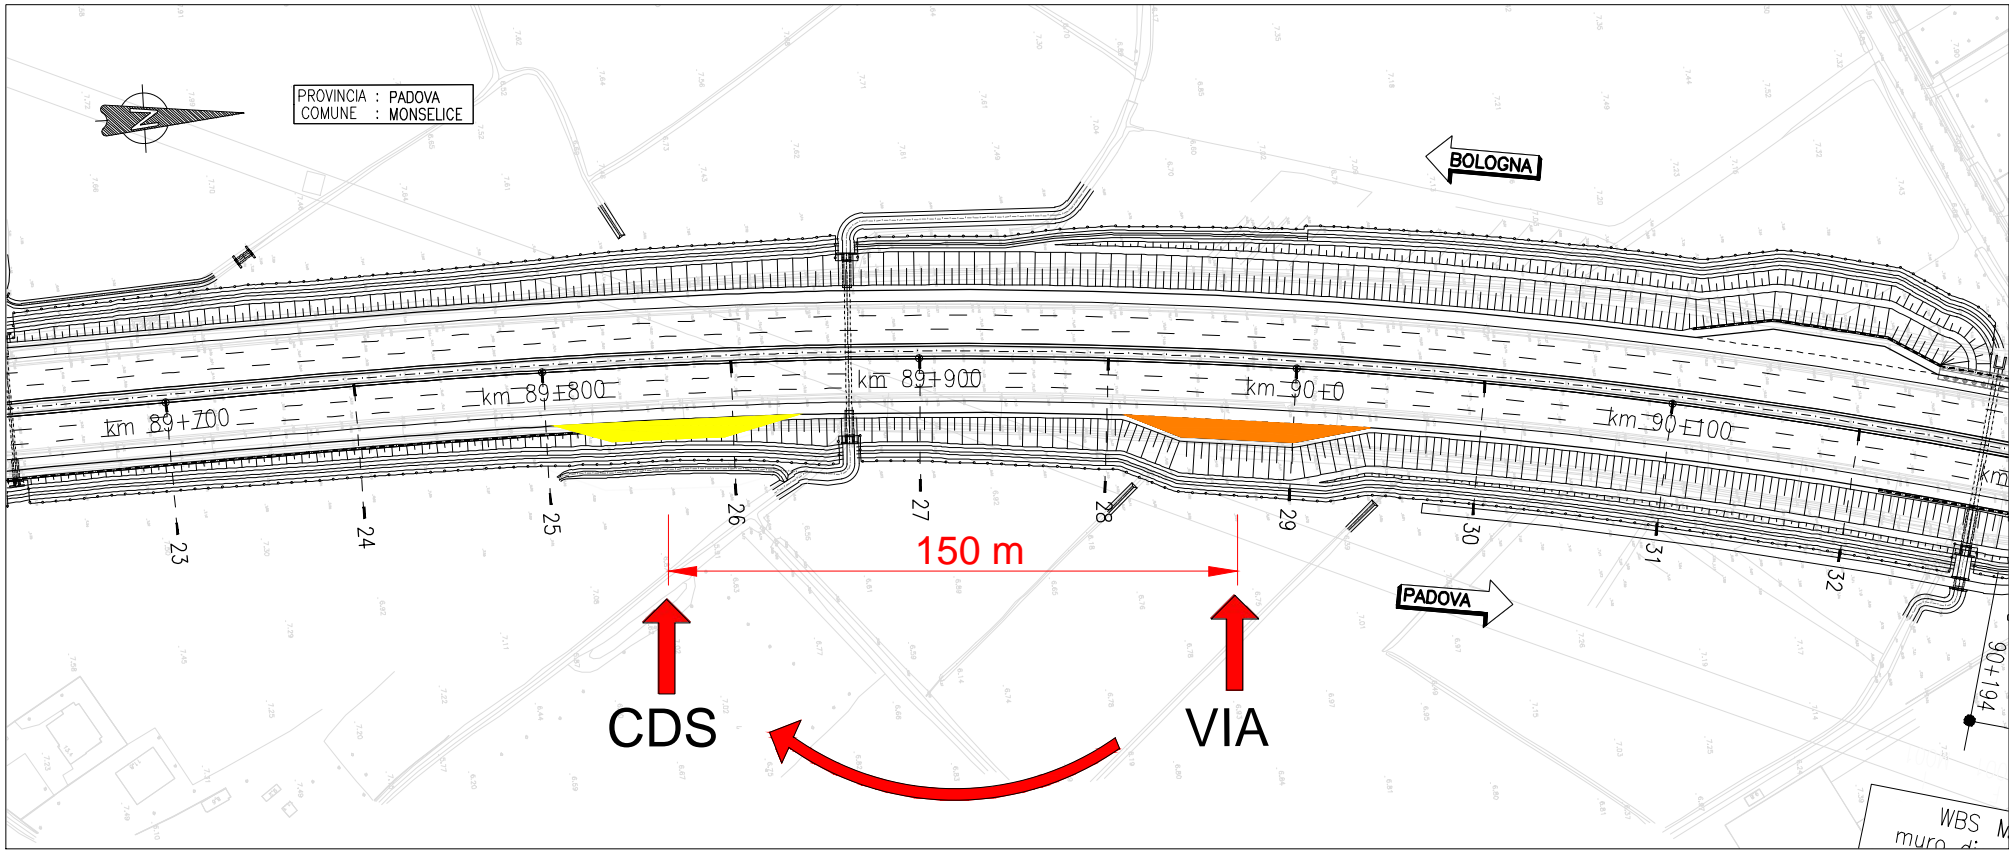

SPOSTAMENTO DELLA PIAZZOLA DI SOSTA IN CARREGGIATA DIREZIONE BOLOGNA DALLA PK 94+047 ALLA PK 94+007 DI CIRCA 40m VERSO SUD

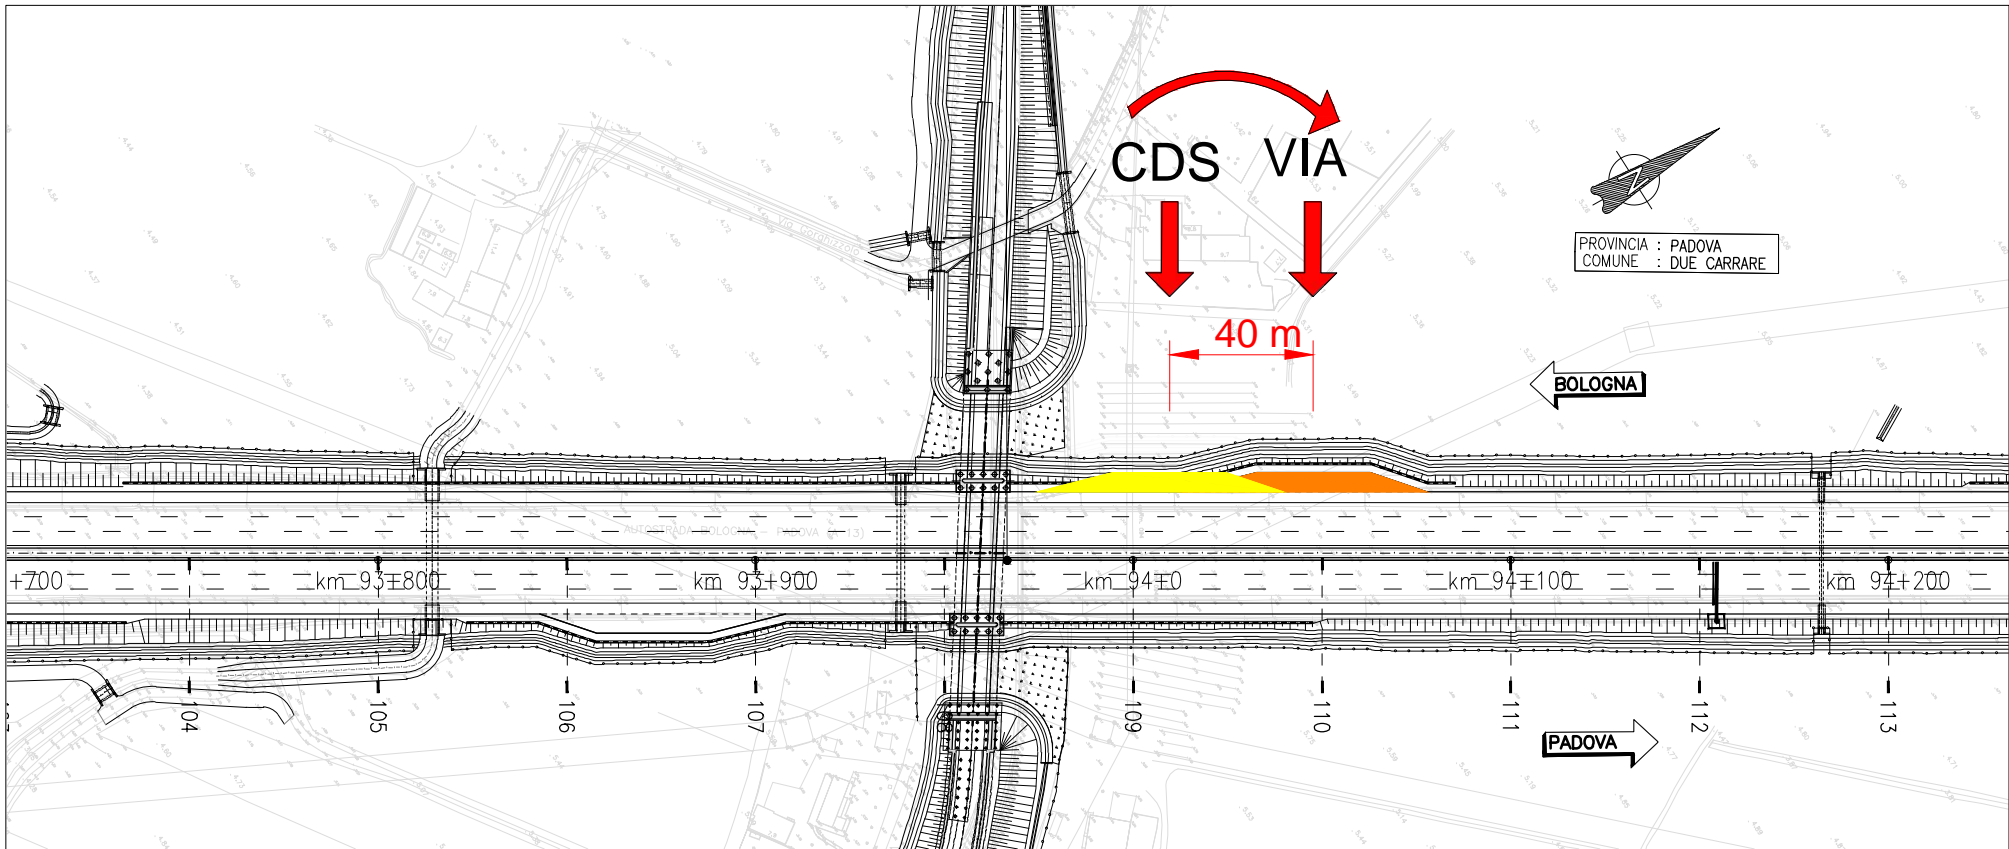

SPOSTAMENTO DELLA PIAZZOLA DI SOSTA IN CARREGGIATA DIREZIONE PADOVA DALLA PK 100+358 ALLA PK 100+118 DI CIRCA 240m VERSO SUD.

