INQUADRAMENTO URBANISTICO - TERRITORIALE - PROGETTO ESECUTIVO MANUTENZIONE STRAORDINARIA FORTE VITTORIA E MESSA IN SICUREZZA
FORTE GARCIA - DELIBERA PRESIDENZIALE 26/18 DEL 22/03/18

CARTA BATIMETRICA RADA DI AUGUSTA
scala 1:17.500

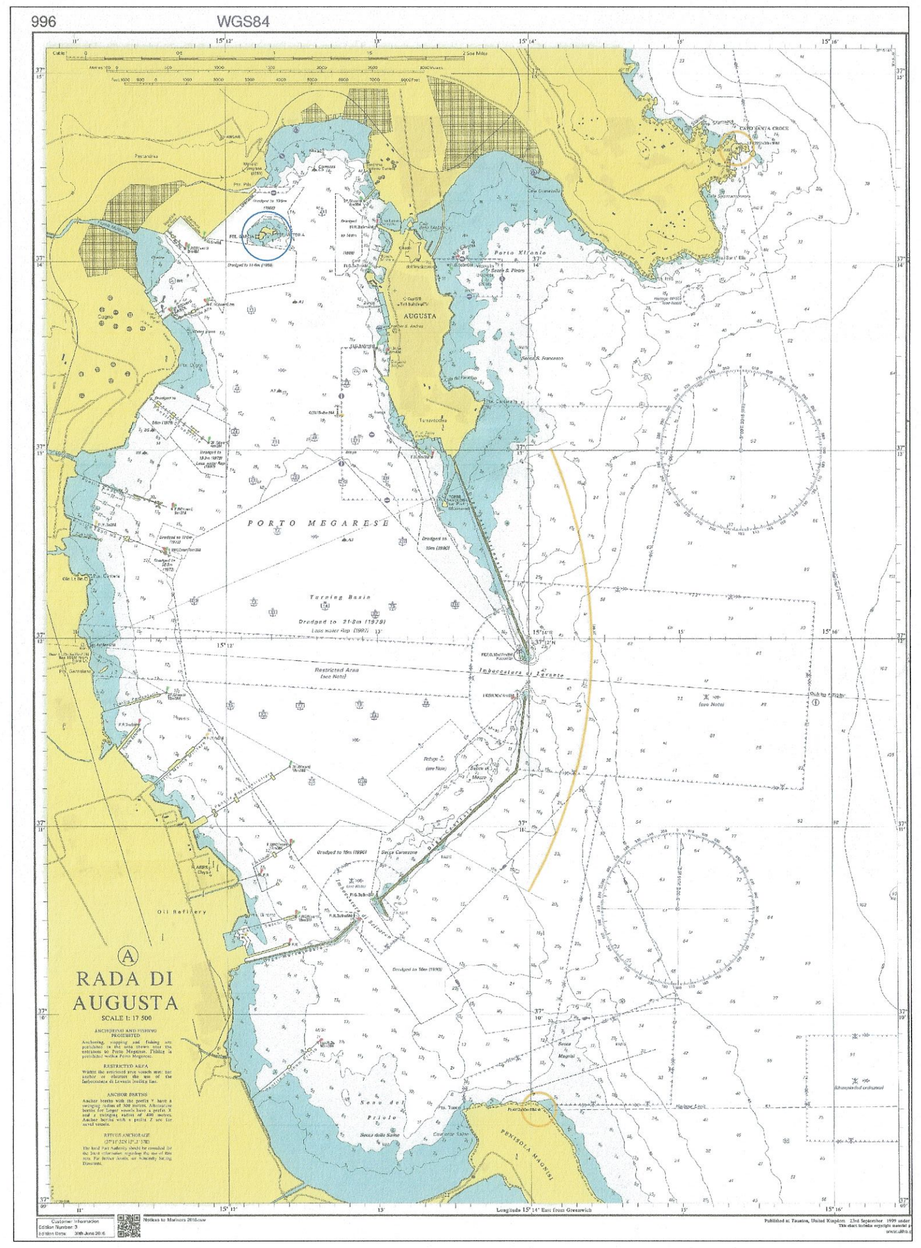

STRACIO AEROFOTOGRAMMETRIA
scala 1:5.000

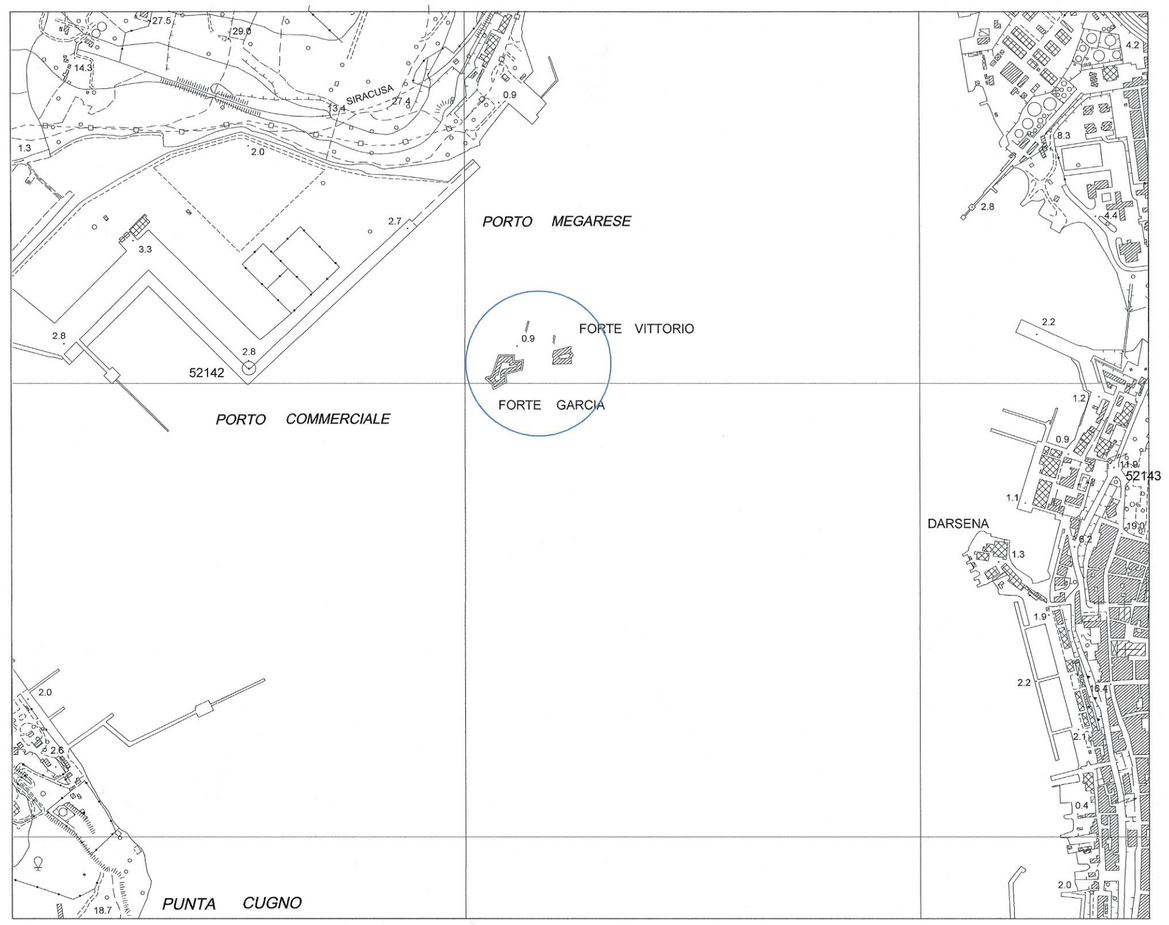

STRACIO PIANO PAESAGGISTICO
scala 1:10.000

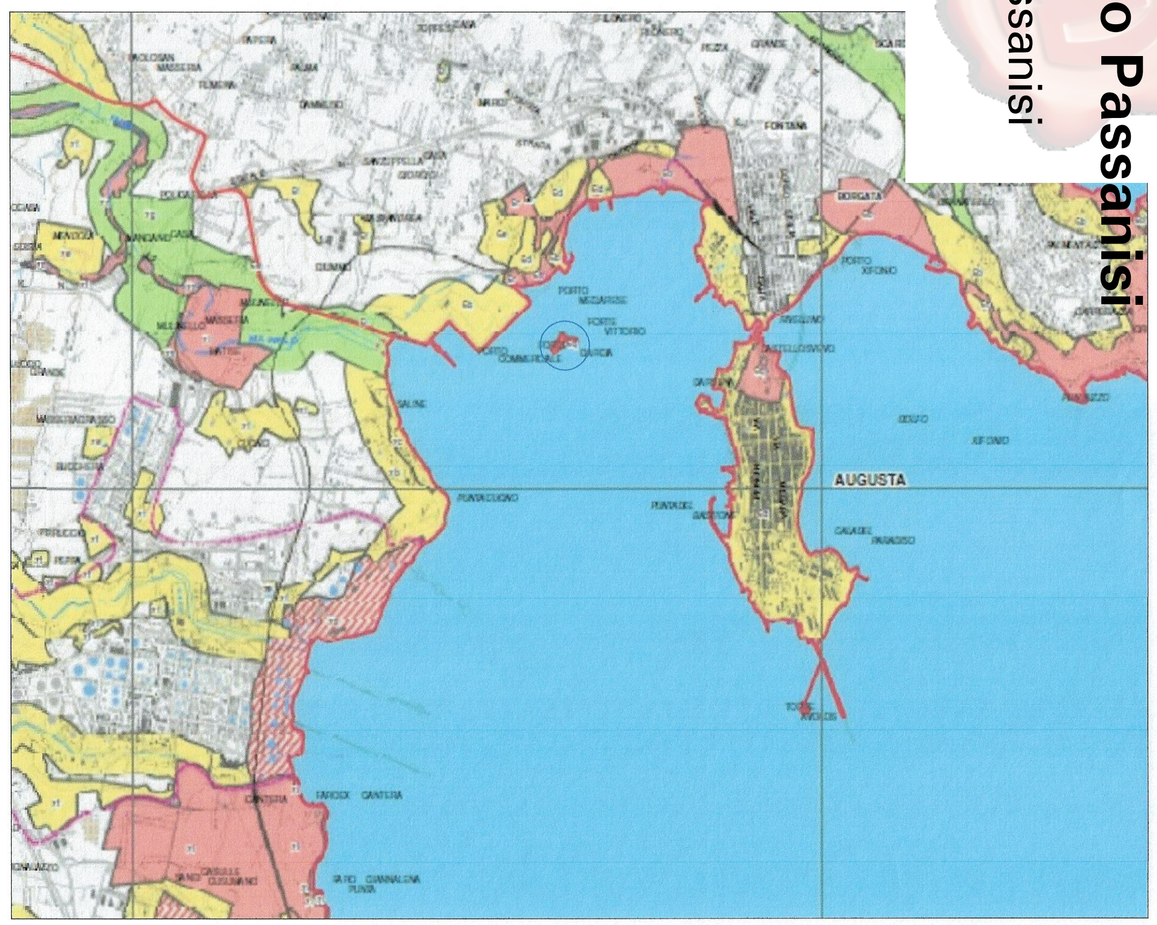

ORTOFOTO fuori scala

STRACIO P.R.G. scala 1:20.000

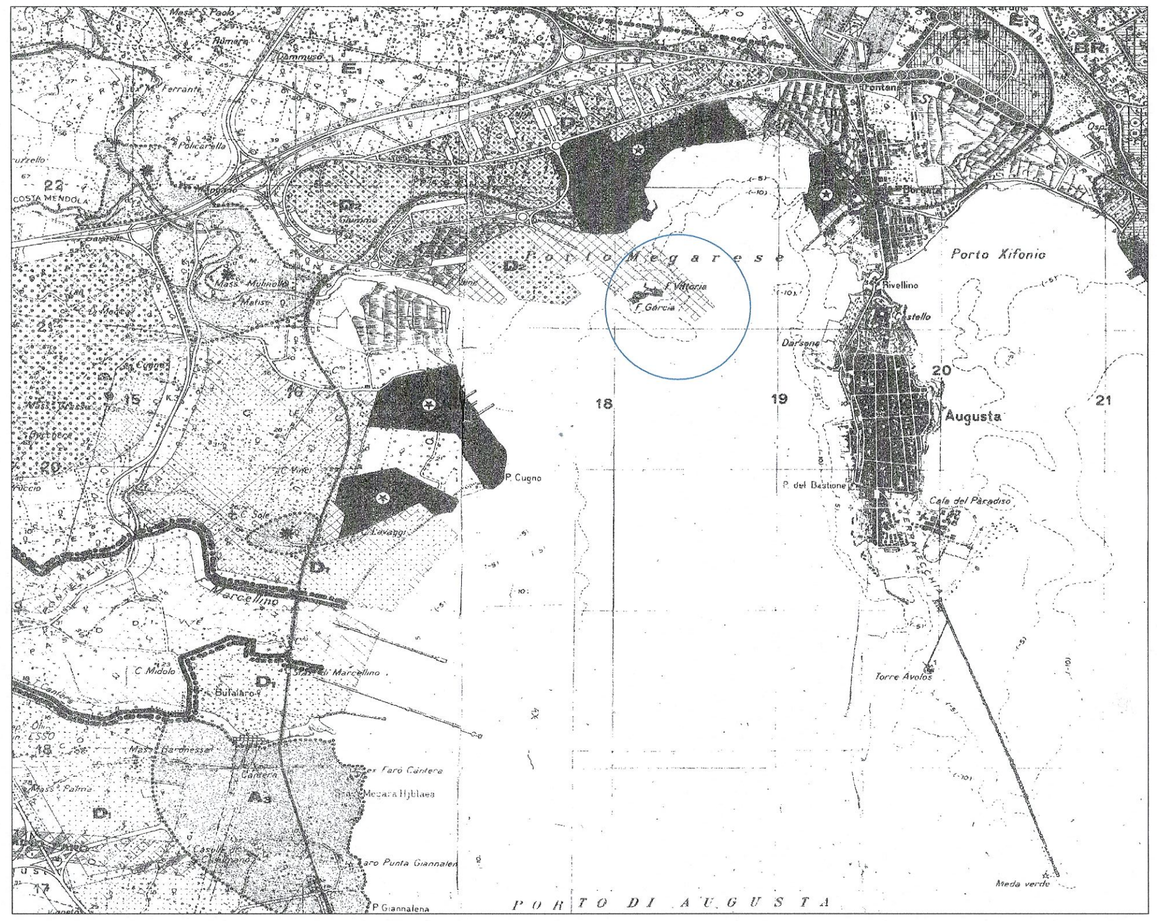

Firmato digitalmente da
Umberto Passanisi
CN = Passanisi
Umberto
C = IT

AUTORITA' DI SISTEMA PORTUALE DEL MARE DI SICILIA ORIENTALE

PROGETTO ESECUTIVO

OGGETTO: Lavori di manutenzione straordinaria del Forte Vittoria e messa in sicurezza del Forte Garcia, ricompresi nella circoscrizione territoriale del Porto di Augusta, Delibera Presidenziale n. 26/18 del 22/03/2018.

IL PROGETTISTA:
arch. Umberto Passanisi

IL R.U.P.:
dott. Francesco Cacciaguerra

ELABORATI - INQUADRAMENTO URBANISTICO E TERRITORIALE:	
Carta batimetrica	scala 1:17.500
Stralcio aerofotogrammetria	scala 1:5.000
Stralcio Piano Paesaggistico	scala 1:10.000
Ortofoto	fuori scala
Stralcio P.R.G.	scala 1:20.000

DATA	DESCRIZIONE	VISTO
21/09/2018	1° emissione	

Arch. Umberto Passanisi via A. Gramsci n. 77-79 - Augusta (SR) recapito cell-320 8125087
email umberto.passanisi@architettippcsr.it - pec umberto.passanisi@pec.it

TAV. 1