Firmato digitalmente da

Umberto Passanisi

CN = Passanisi Umberto
C = IT

PLANIMETRIA GENERALE STATO DI FATTO

scala 1:200

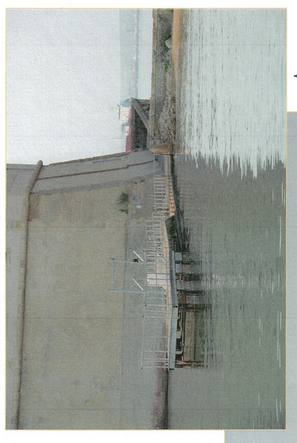

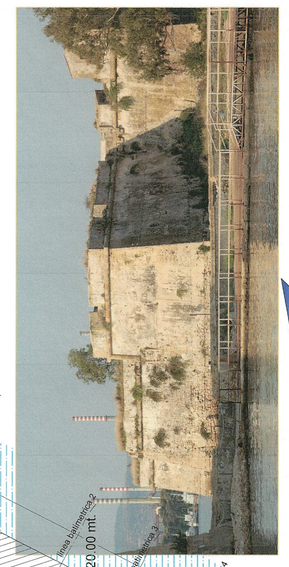
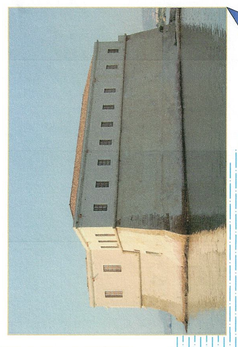
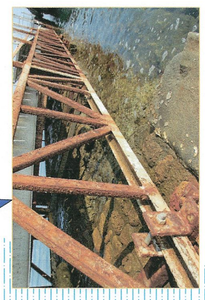

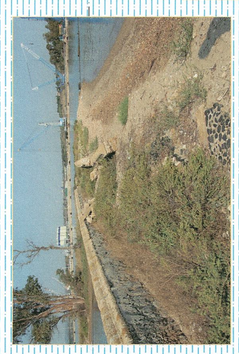
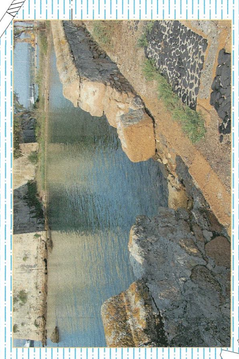
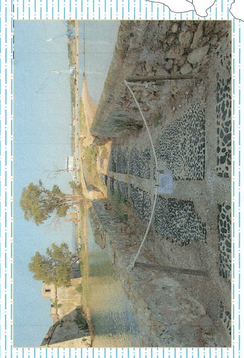
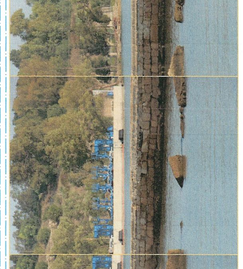

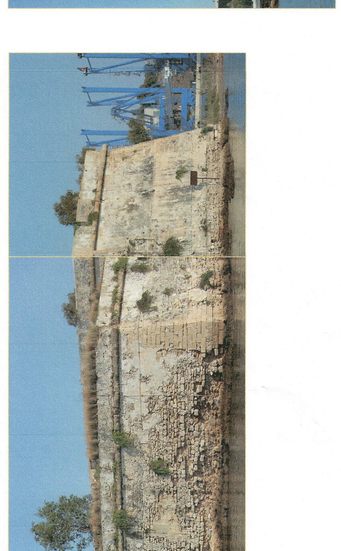

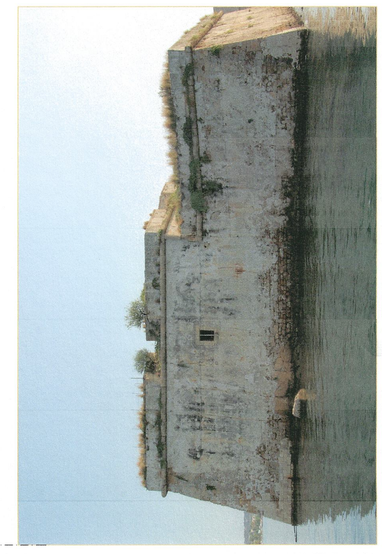
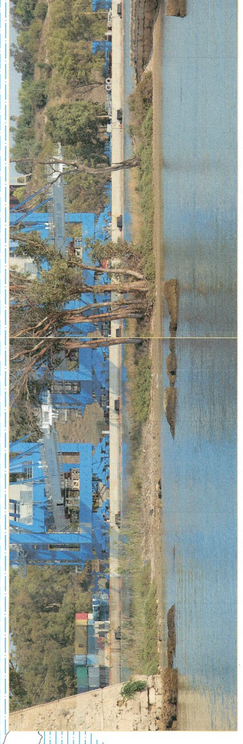
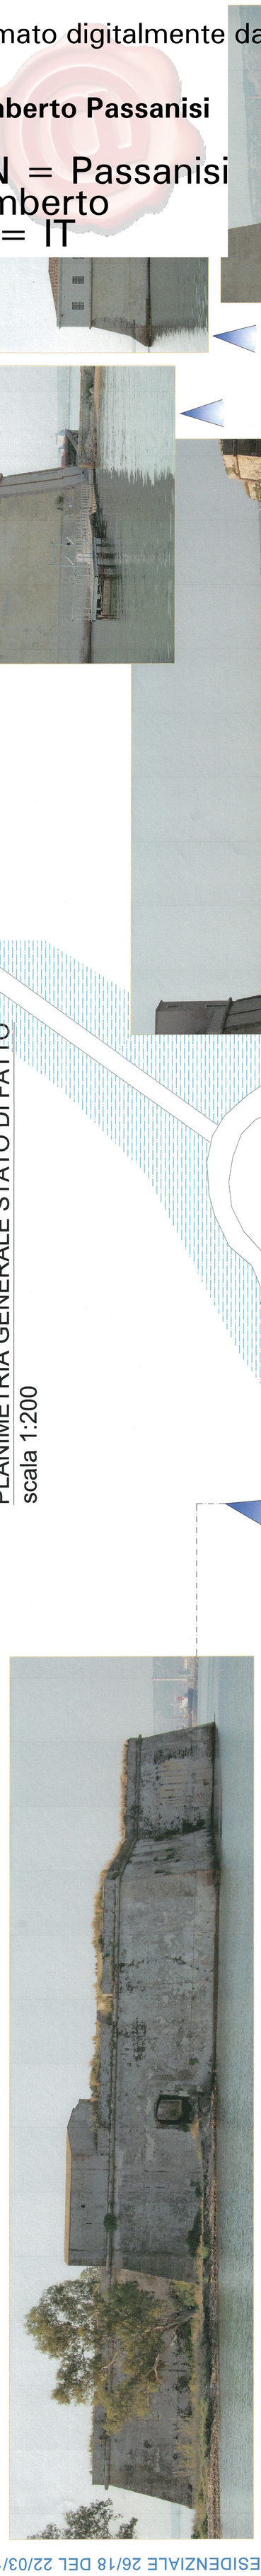
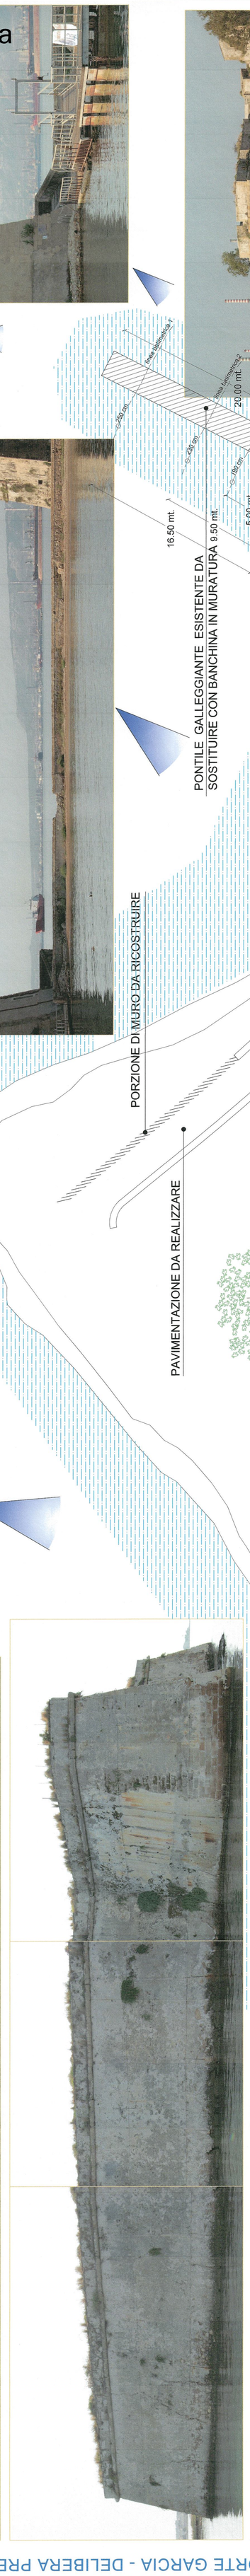
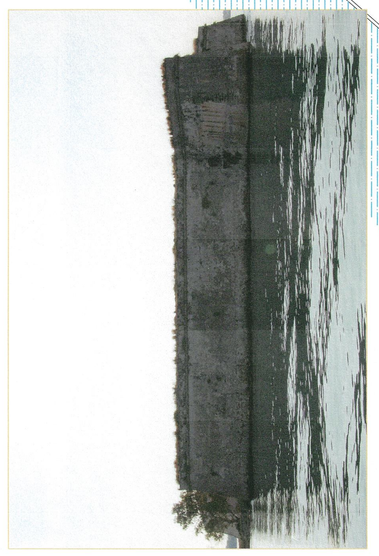

PONTILE GALLEGGIANTE ESISTENTE DA SOSTITUIRE CON BANCHINA IN MURATURA 9.50 mt.

PORZIONE DI MURO DA RICOSTRUIRE

PAVIMENTAZIONE DA REALIZZARE

PIANTUMAZIONE ESISTENTE

PEDANA DI RACCORDO

RIPRISTINO PONTILE ESISTENTE

PORZIONE DI MURO DA RICOSTRUIRE

PAVIMENTAZIONE ESISTENTE

PIANTUMAZIONE ESISTENTE

passarella in acciaio

16.50 mt.

5.00 mt.

20.00 mt.

linea batimetrica 1

linea batimetrica 2

linea batimetrica 3

linea batimetrica 4

S= 250 cm

S= 200 cm

S= 100 cm

S= 150 cm

N

AUTORITA' DI SISTEMA PORTUALE DEL MARE DI SICILIA ORIENTALE

PROGETTO ESECUTIVO

OGGETTO: Lavori di manutenzione straordinaria del Forte Vittoria e messa in sicurezza del Forte Garcia, ricompresi nella circoscrizione territoriale del Porto di Augusta, Delibera Presidenziale n. 26/18 del 22/03/2018.

ELABORATI:
Planimetria generale stato di fatto scala 1:200
Elaborato fotografico stato di fatto

IL PROGETTISTA:
arch. Umberto Passanisi

IL R.U.P.:
dott. Francesco Cacciaguerra

DATA	DESCRIZIONE	VISTO
21/09/2018	1° emissione	

Arch. Umberto Passanisi via A.Gramsci n. 77-79 - Augusta (SR) recapito cell-320 8125087
email umberto.passanisi@architettippcsr.it - pec umberto.passanisi@pec.it

TAV. 2

PLANIMETRIA GENERALE STATO DI FATTO - PROGETTO ESECUTIVO MANUTENZIONE STRAORDINARIA FORTE VITTORIA E MESSA IN SICUREZZA FORTE GARCIA - DELIBERA PRESIDENZIALE 26/18 DEL 22/03/18