





SEZIONE A-A 1:50
COUPE A-A 1:50

GALLERIA DI SICUREZZA
GALERIE DE SECURITE

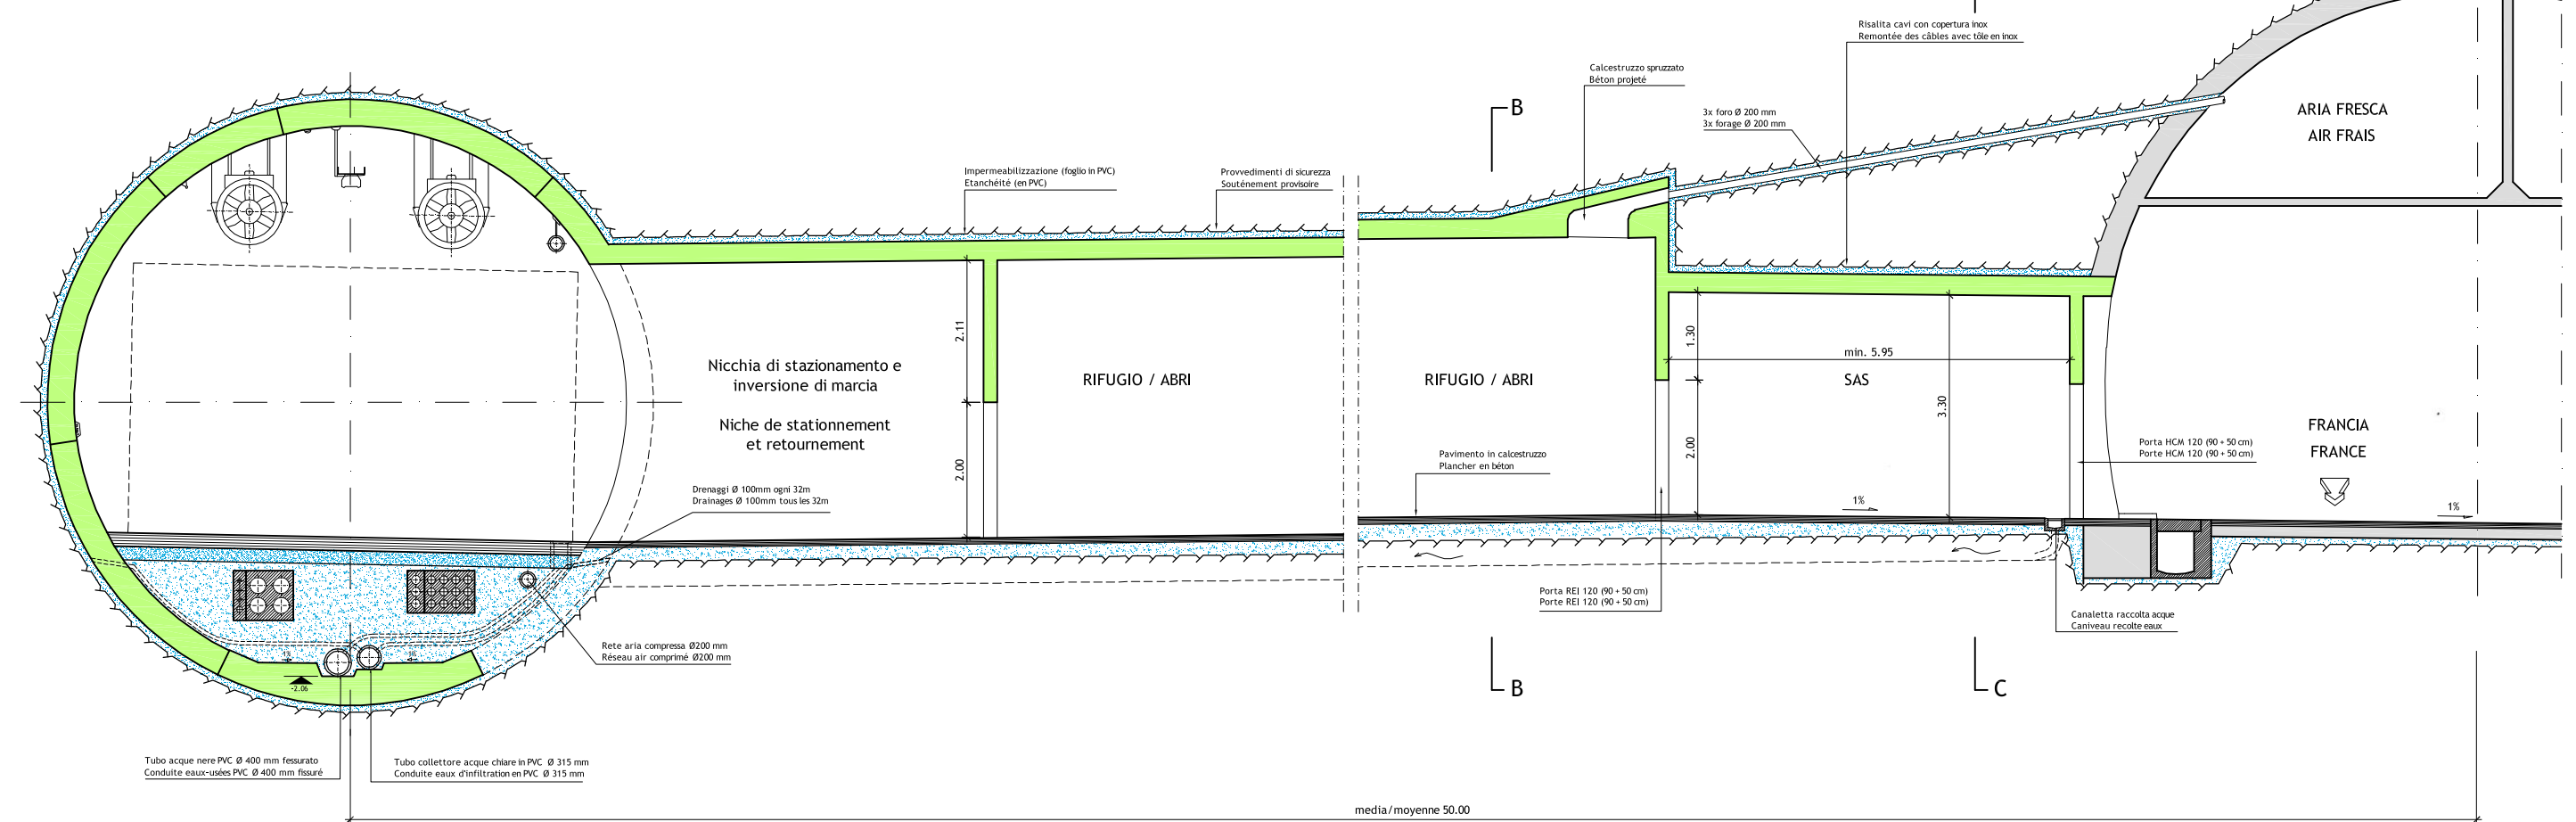

SEZIONE B-B 1:50
COUPE B-B 1:50

SEZIONE C-C 1:50
COUPE C-C 1:50

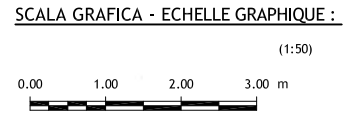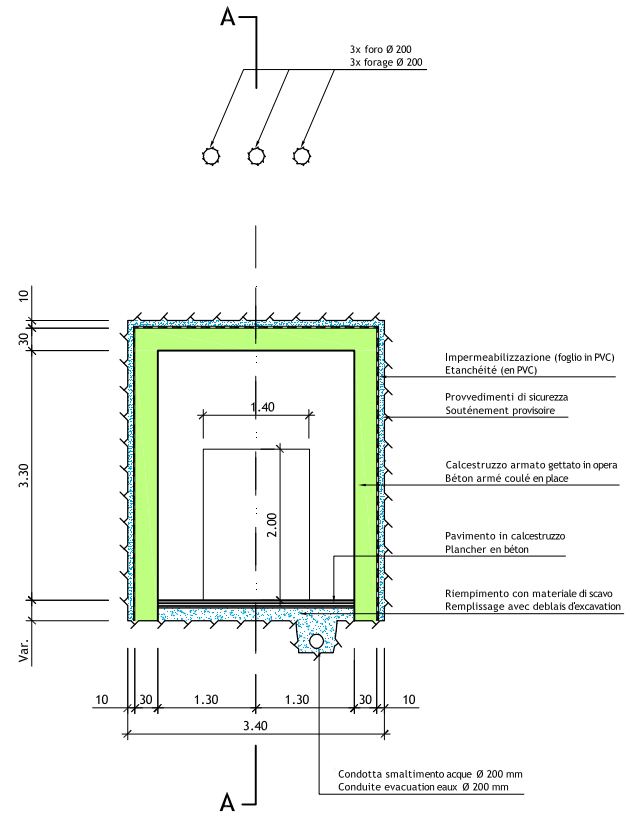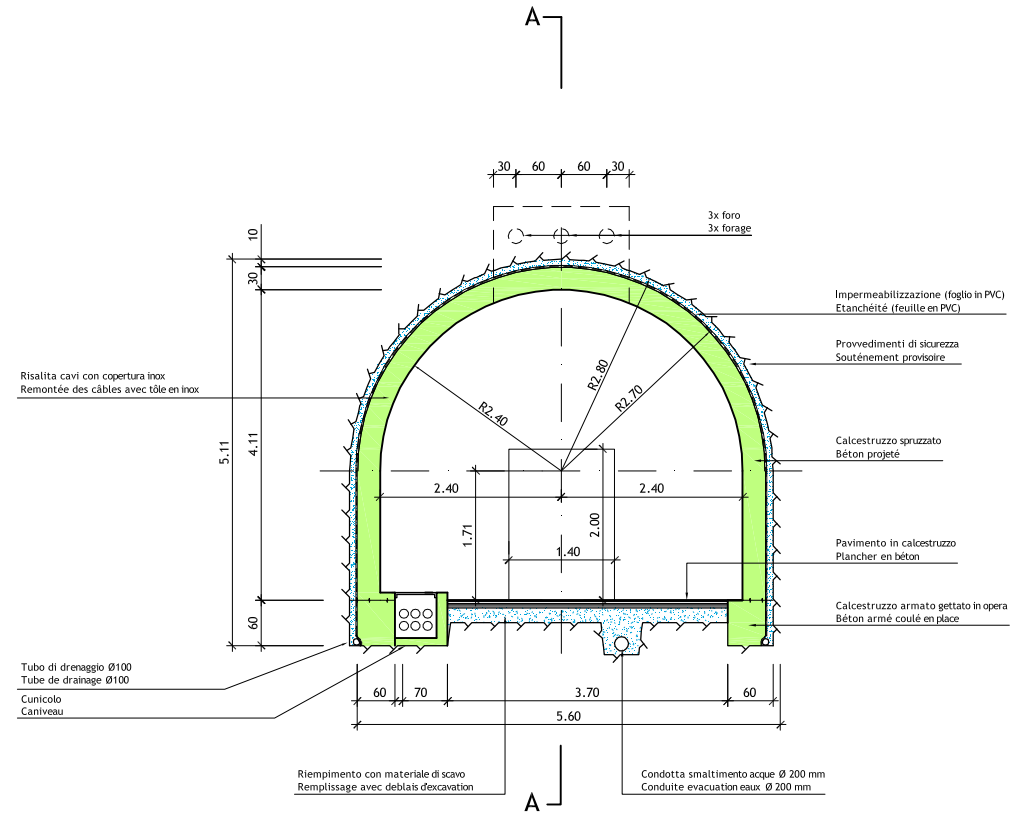

La zona SAS è scavata dopo delimitazione dei bordi con taglio con filo
La zone du SAS est creusée après delimitation des bords par coupe avec fil

ORDINE DEGLI INGEGNERI DELLA PROVINCIA DI...
DOTT. ING. RUSSO MARCO
ISCRITTO AL R. ALBO PROFESSIONALE
COL. N. 72982

INGEGNERI E ARCHITETTI
Ing. Andrea Mordasini
Ing. Marco Russo

LOMBARDI SA
INGEGNERI CONSULENTI

Traforo Autostradale del Fréjus / Tunnel Routier du Fréjus
COSTRUZIONE GALLERIA DI SICUREZZA / CONSTRUCTION GALERIE DE SECURITE

PROGETTO DEFINITIVO 2006 / PROJET 2006

GALLERIA DI SICUREZZA / GALERIE DE SECURITE
DISPOSIZIONE RIFUGI TIPO / DISPOSITION DES ABRI TYPE
SEZIONI / COUPES

24.11.2006	PN	Ru	Mo	Aggiornamento / Mise à jour	B
					A
DATA	DISEGNATO	COSTRUITO	VISTO	Nome file:	
15.09.2006	PN	Ru	Mo	6145.2-P-016A	No. 6145.2-016 A
Formato : 84x60	Scala : 1:50	No. L. F.		No. Com.	

Progettisti: Ing. Andrea Mordasini, Dott. Ing. Marco Russo - Lombardi SA