




PIANTA scala 1:20

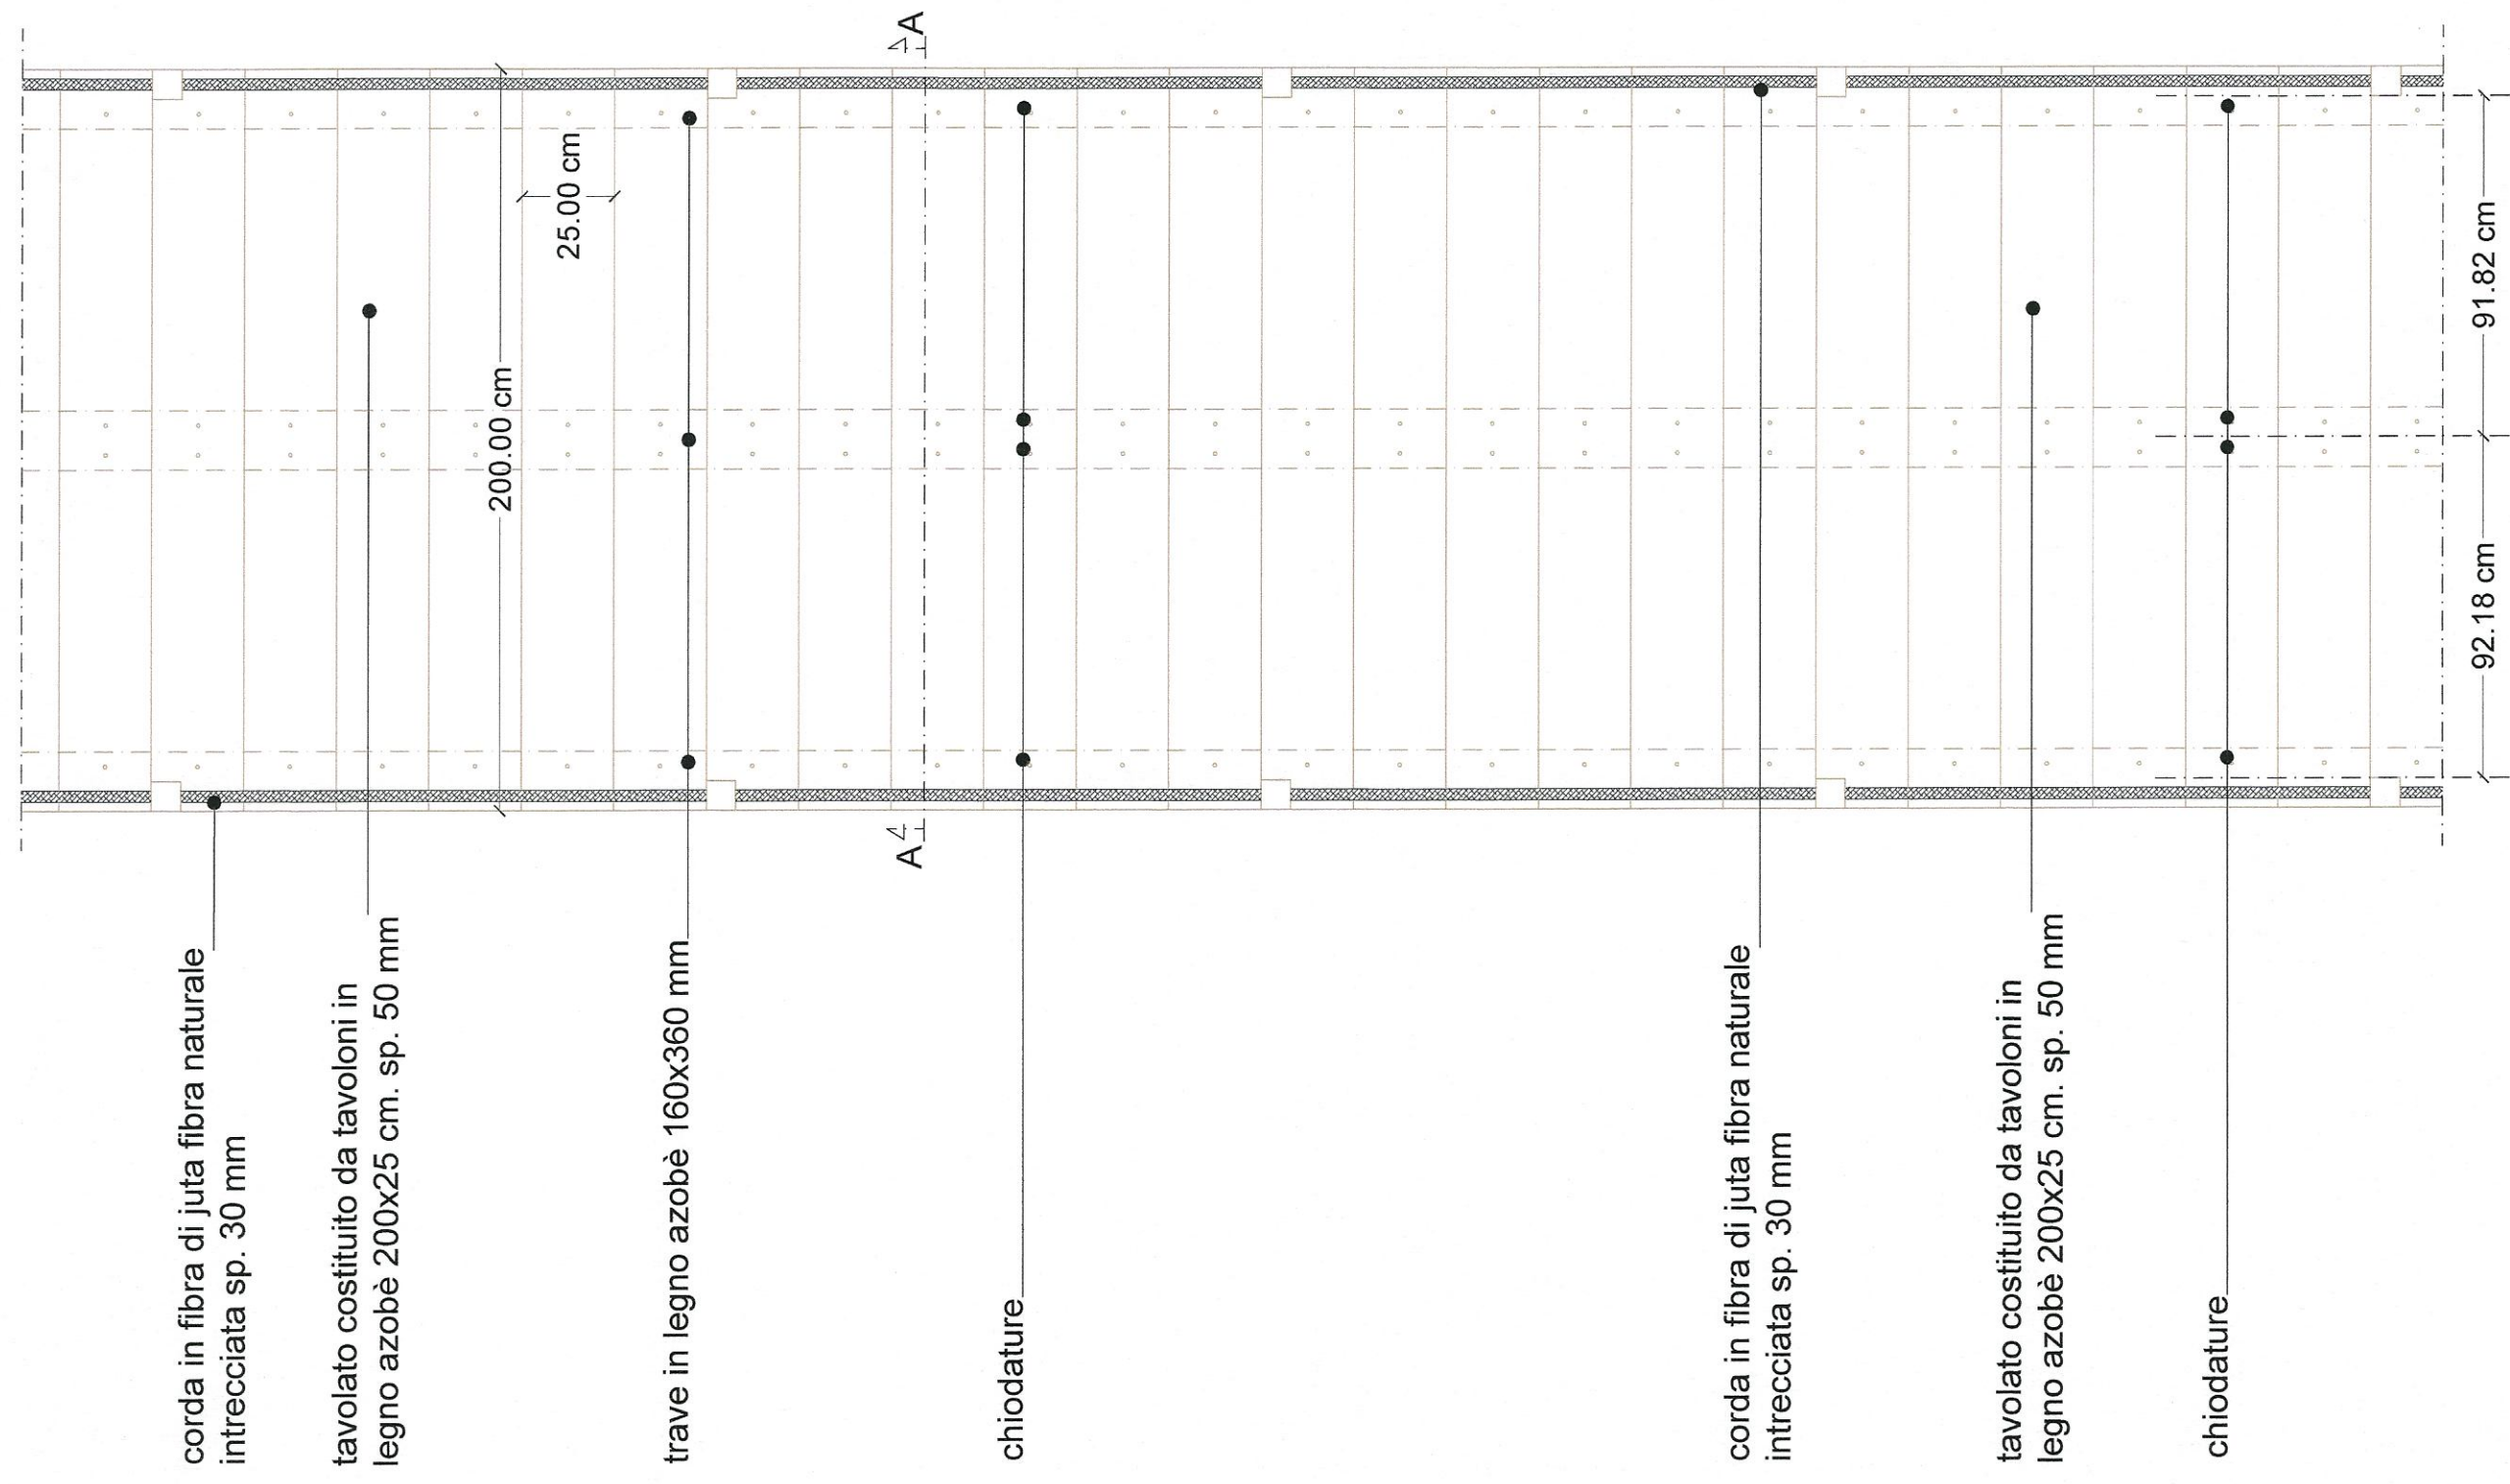


PROSPETTO LATERALE scala 1:20

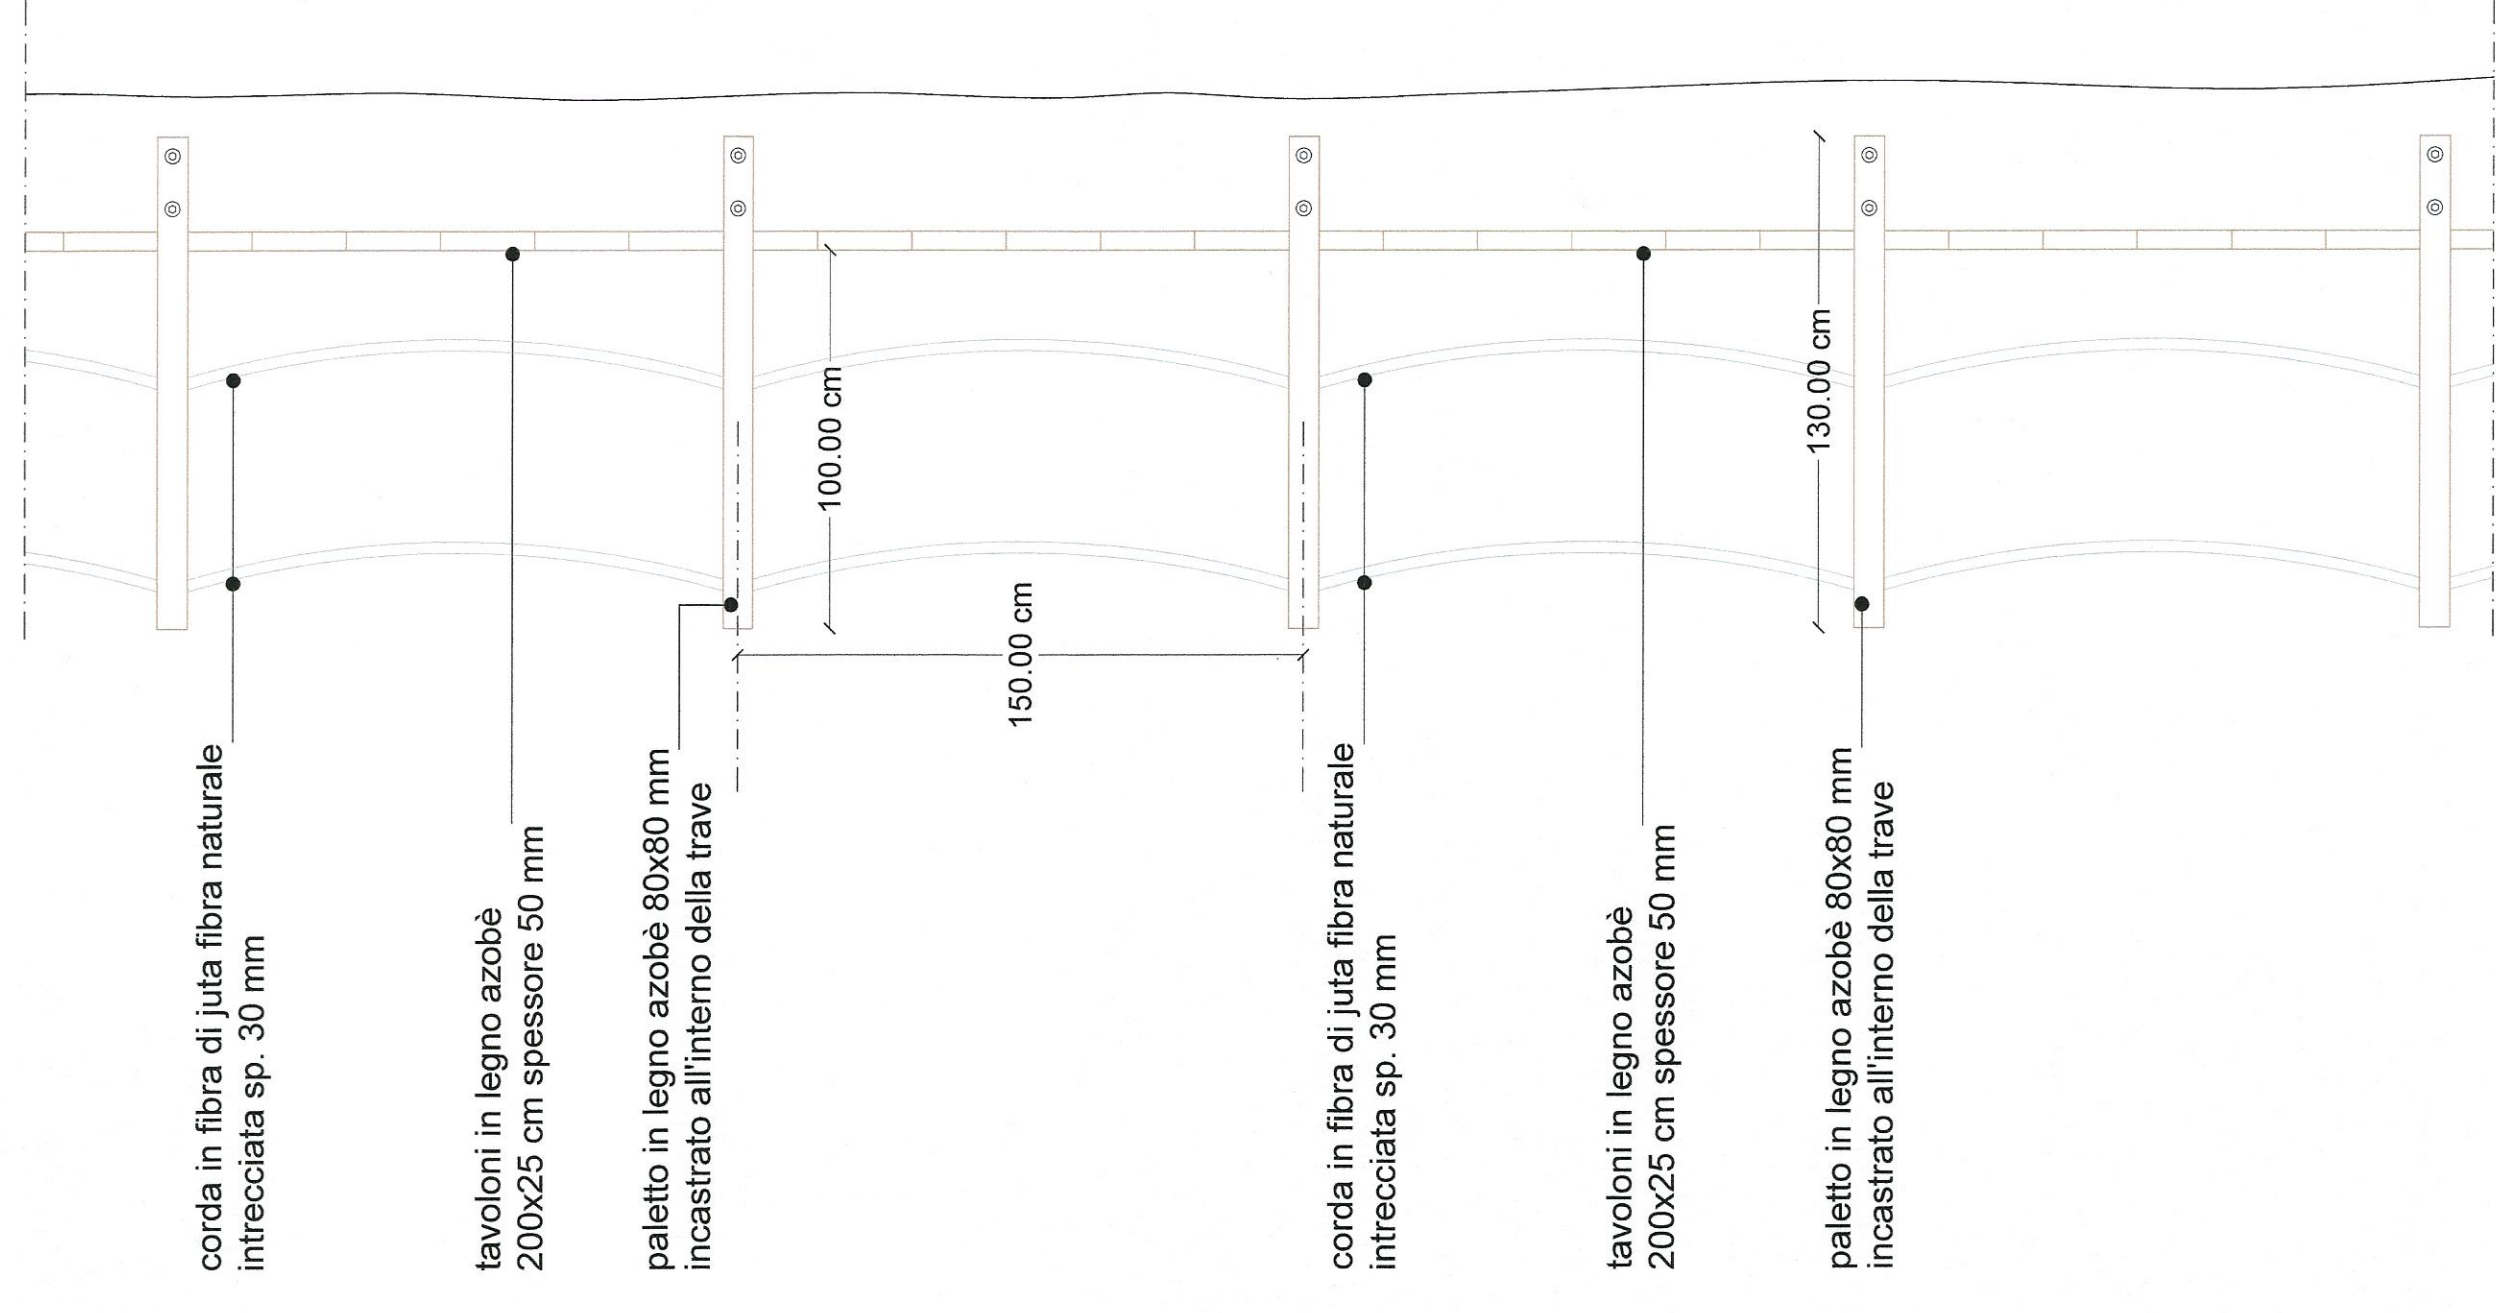


SPACCATO ASSONOMETRICO (fuori scala)

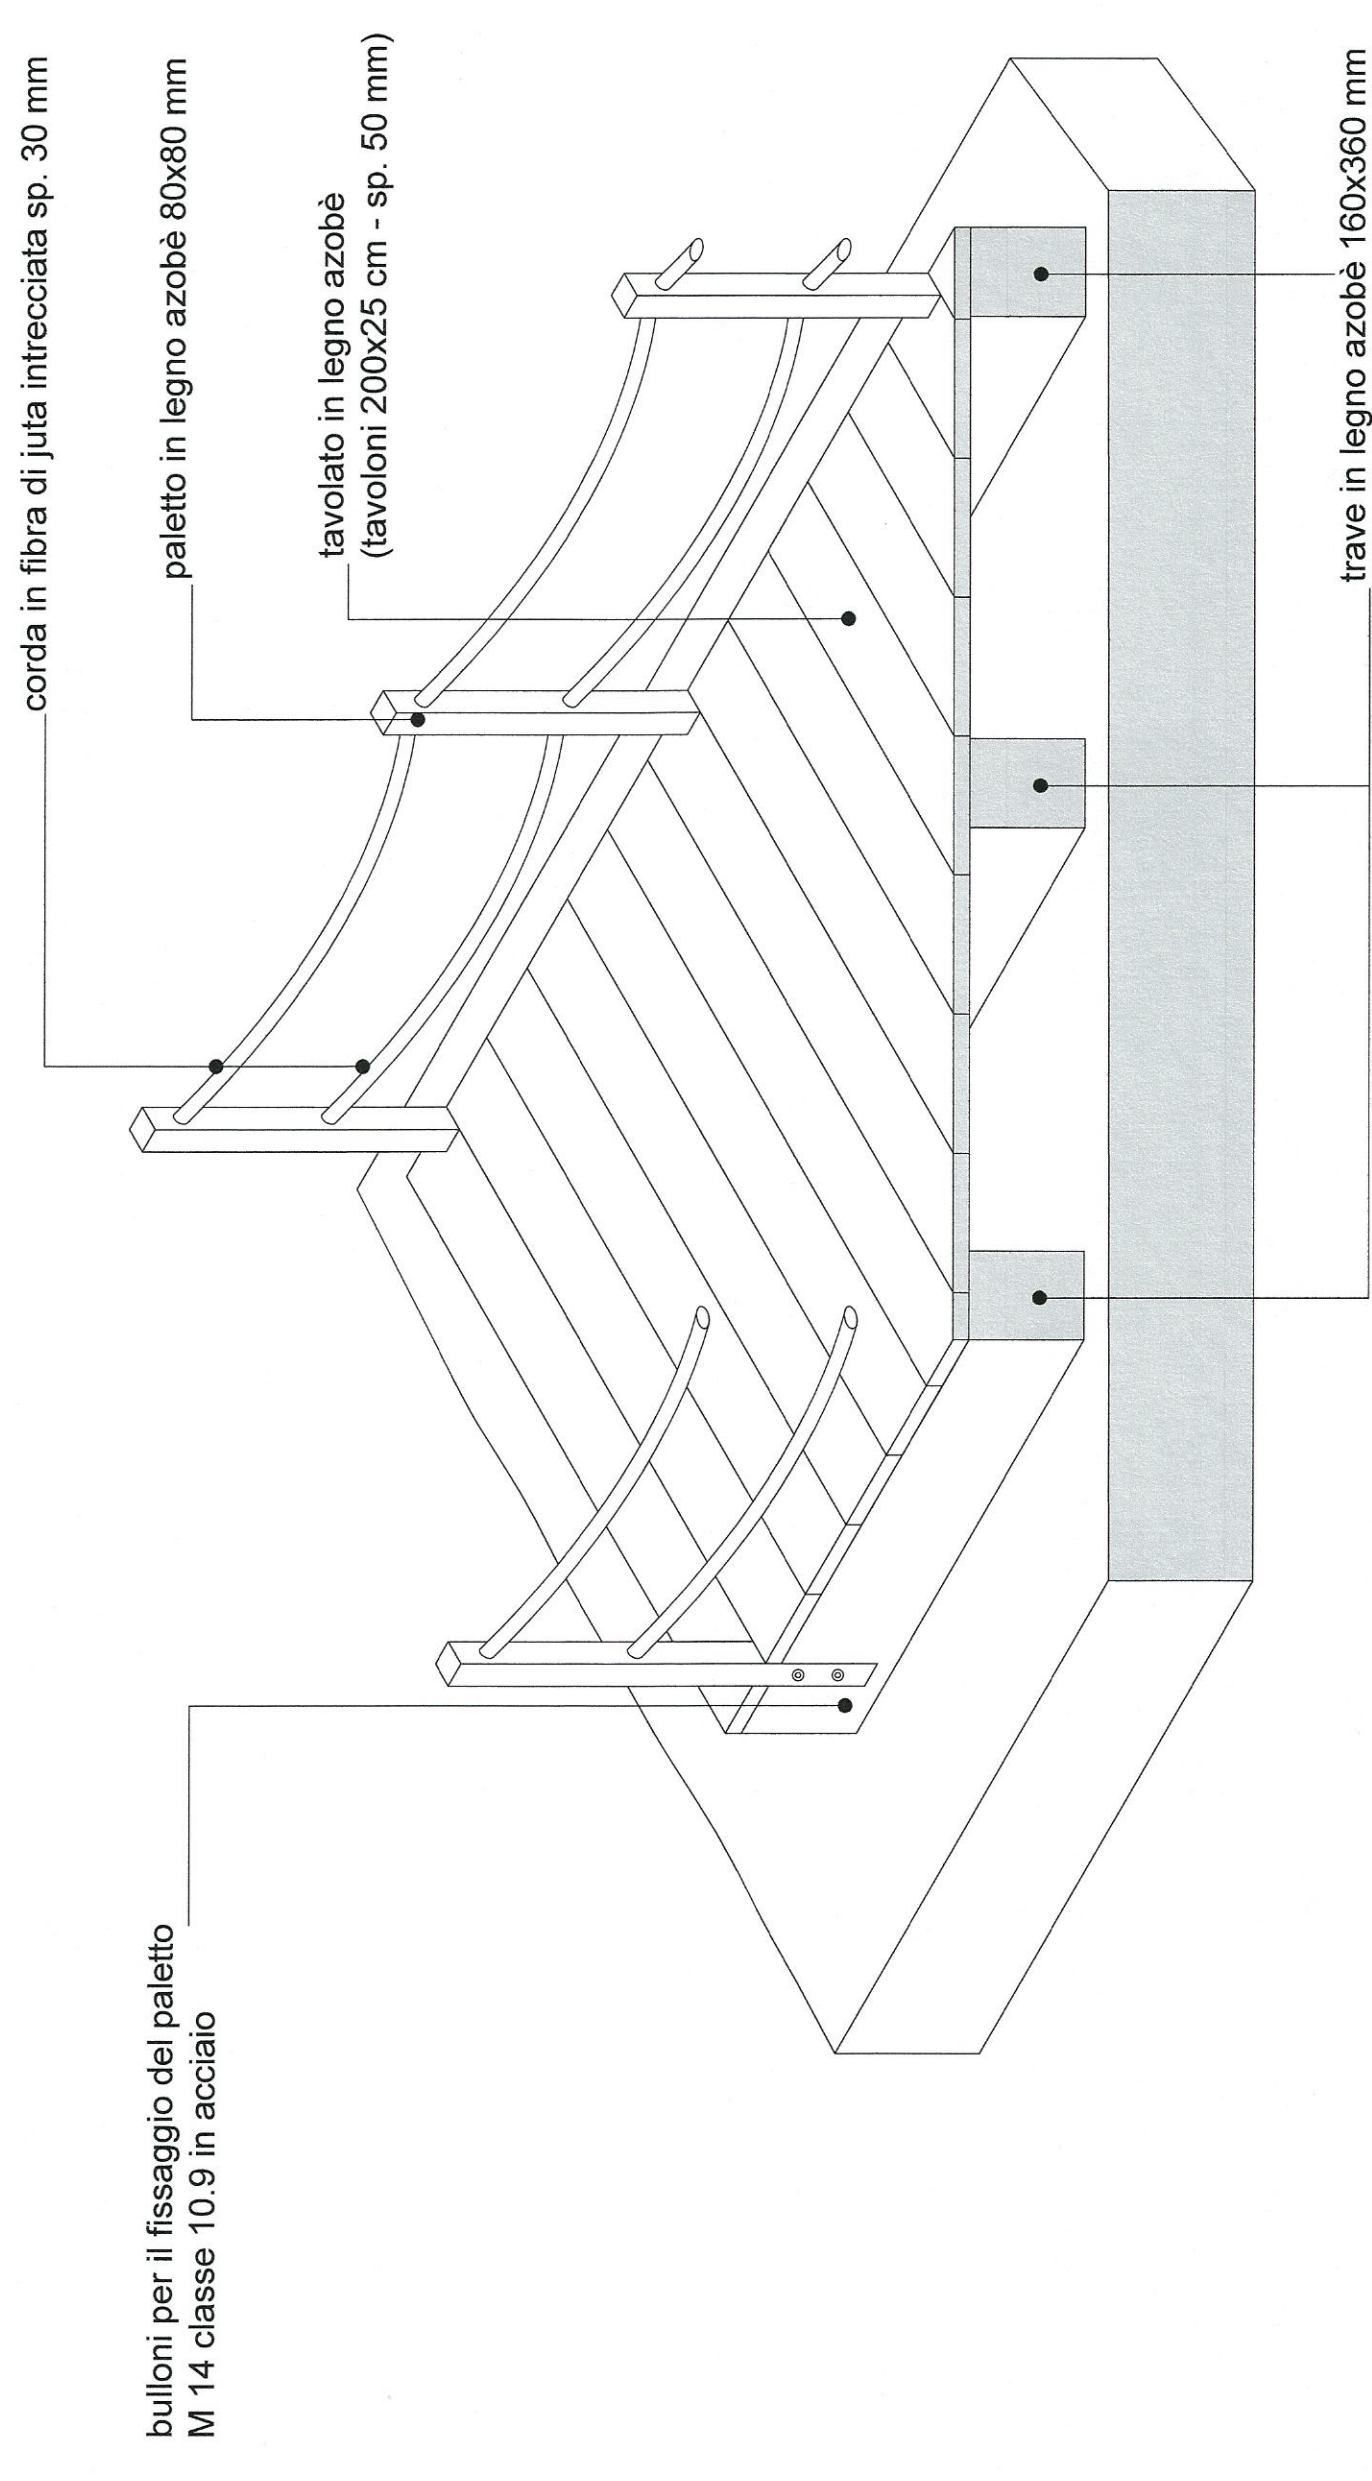



PARTICOLARE INCASTRO PALETTO-TRAVE scala 1:20

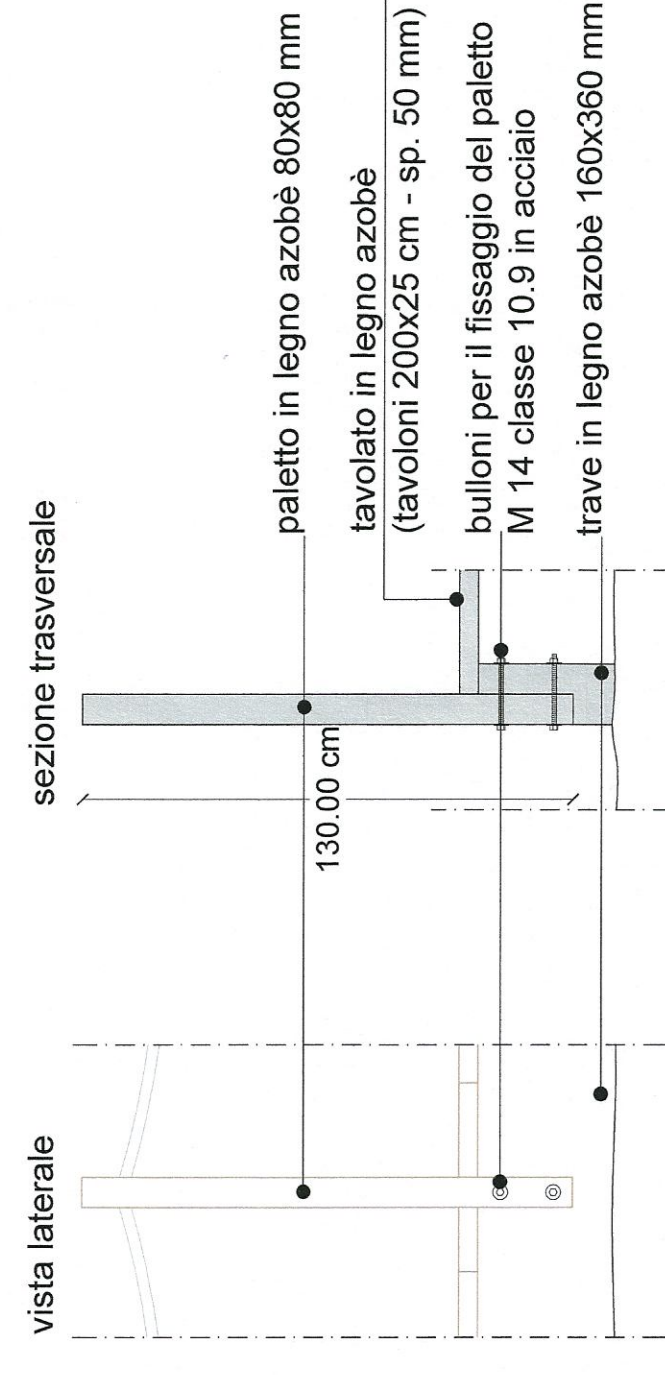

ESPLOSO ASSONOMETRICO (fuori scala)

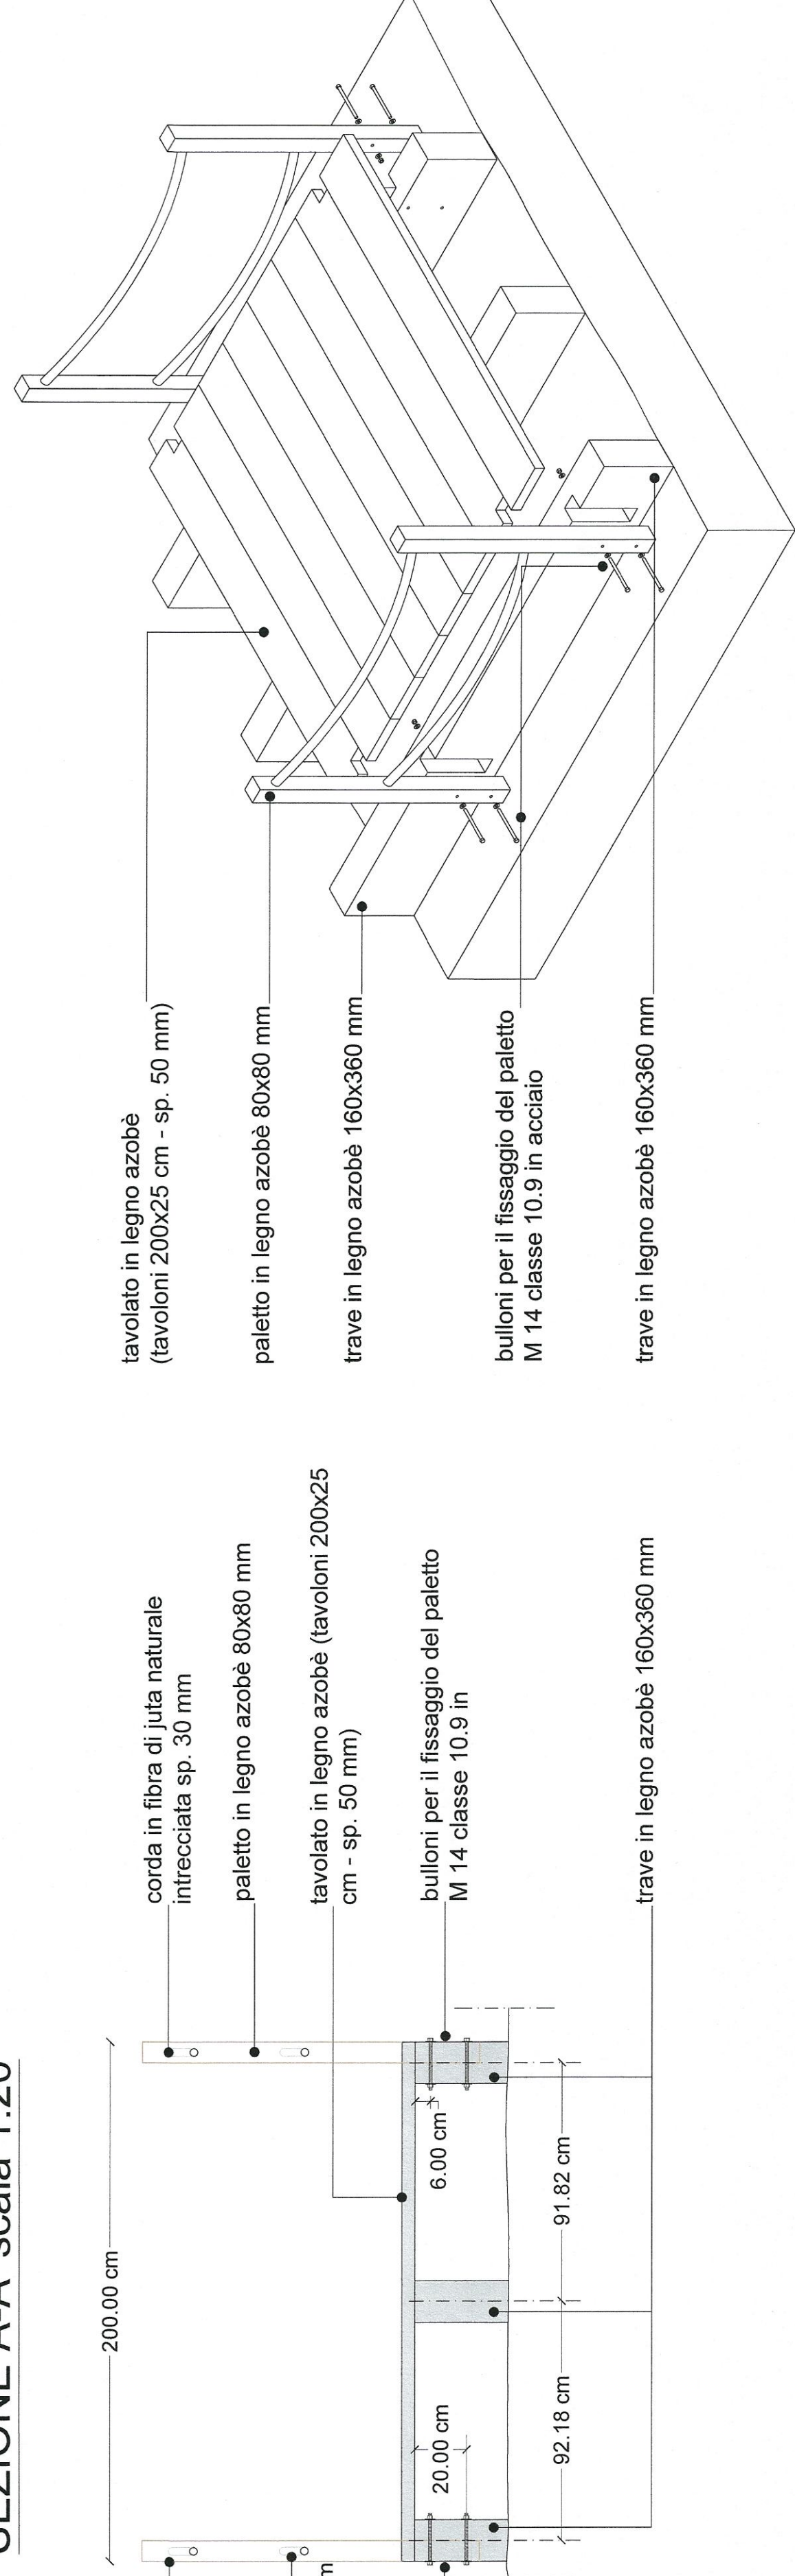


SEZIONE A-A' scala 1:20

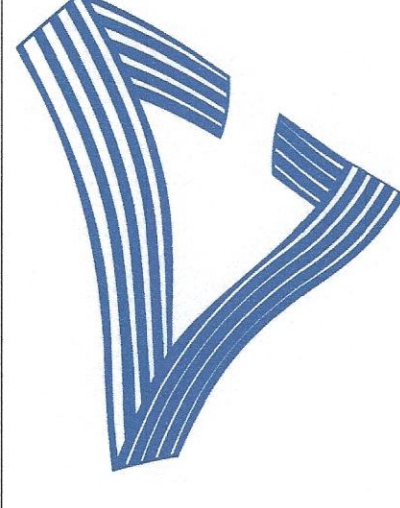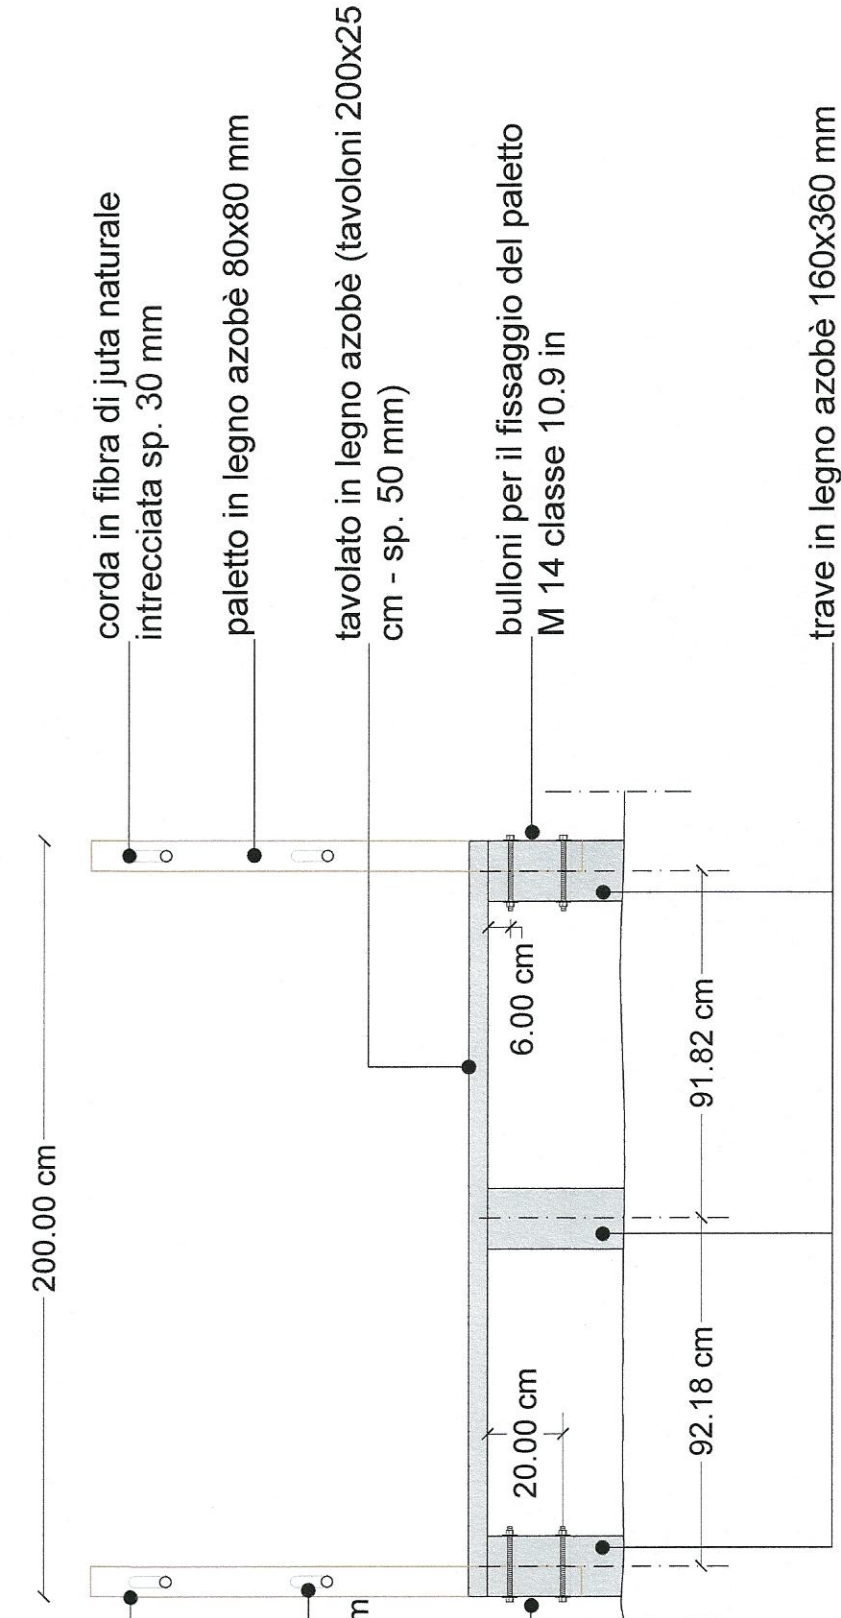

AUTORITA' DI SISTEMA PORTUALE DEL MARE DI SICILIA ORIENTALE

PROGETTO ESECUTIVO

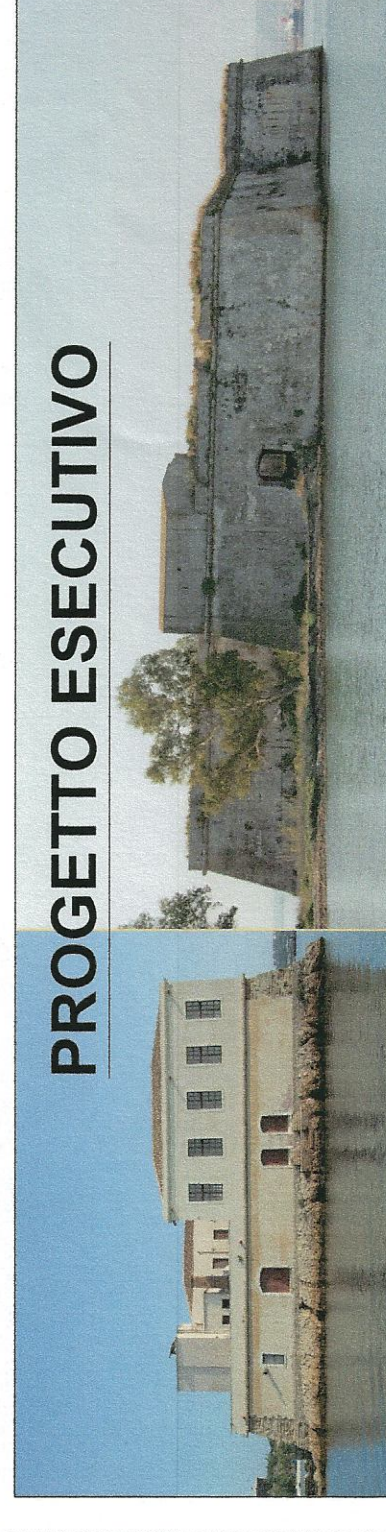

OGGETTO: Lavori di manutenzione straordinaria del Forte Vittoria e messa in sicurezza del Forte Garcia, ricompresi nella circoscrizione territoriale del Porto di Augusta, Delibera Presidenziale n. 26/18 del 22/03/2018.



IL R.U.P.:
 dott. Francesco Cacciaguerra

ELABORATI - PASSERELLA IN LEGNO:		
Pianta	scala 1:20	
Prospetto laterale	scala 1:20	
Sezione A-A'	scala 1:20	
Particolare incastro paletto - trave	scala 1:20	
Spaccato assonometrico	fuori scala	
Esploso assonometrico	fuori scala	
DATA	DESCRIZIONE	VISTO
21/09/2018	1° emissione	