



PIANTA BANCHINA

scala 1:50

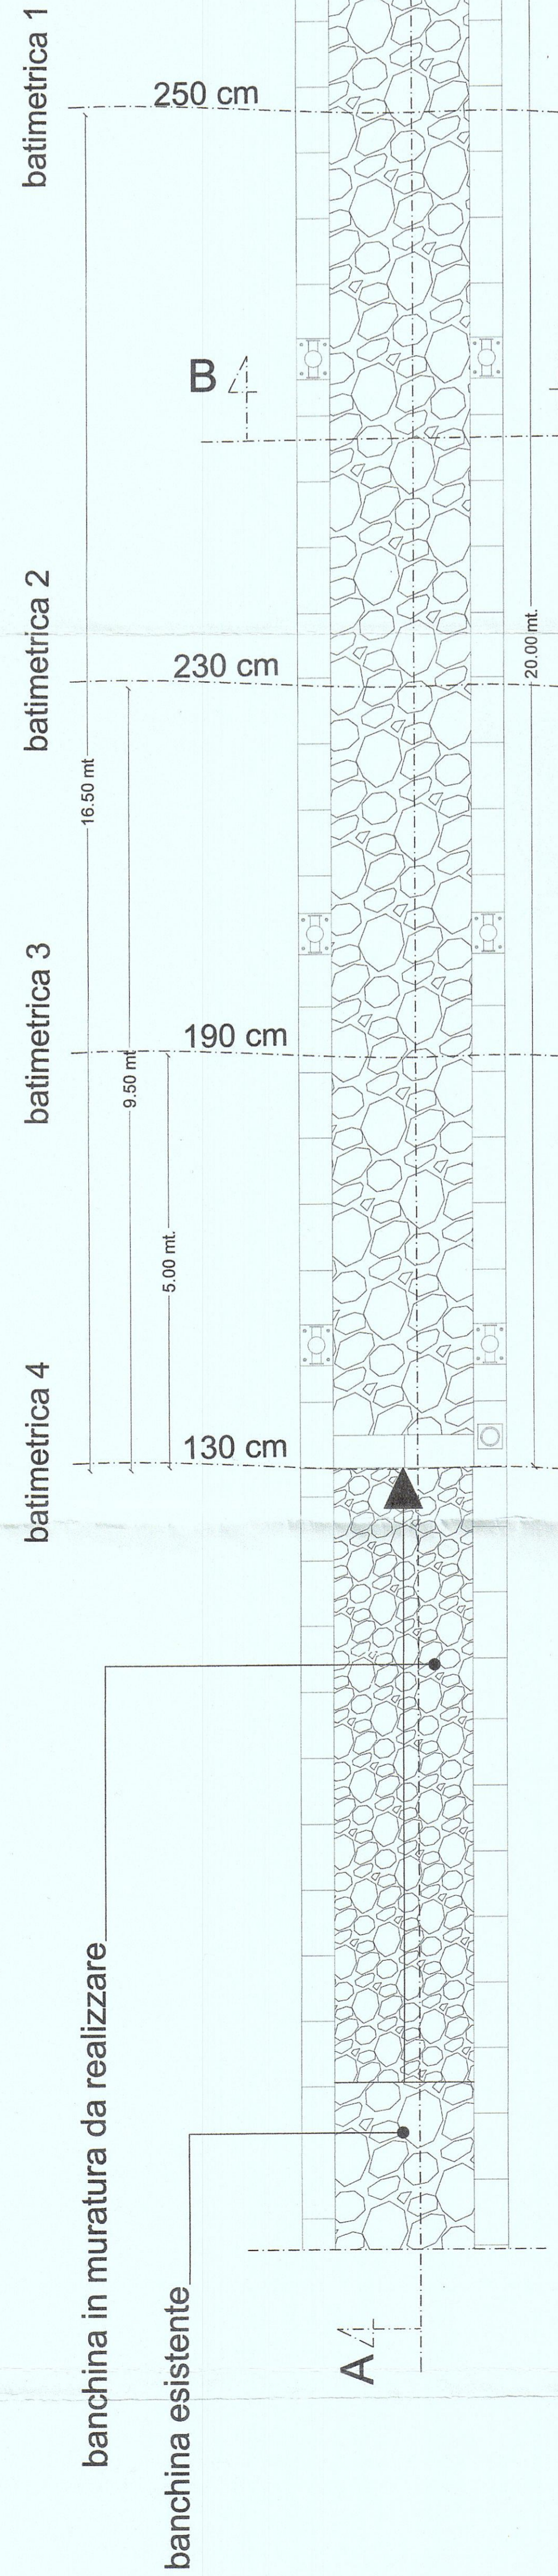


SEZIONE A-A'

scala 1:50

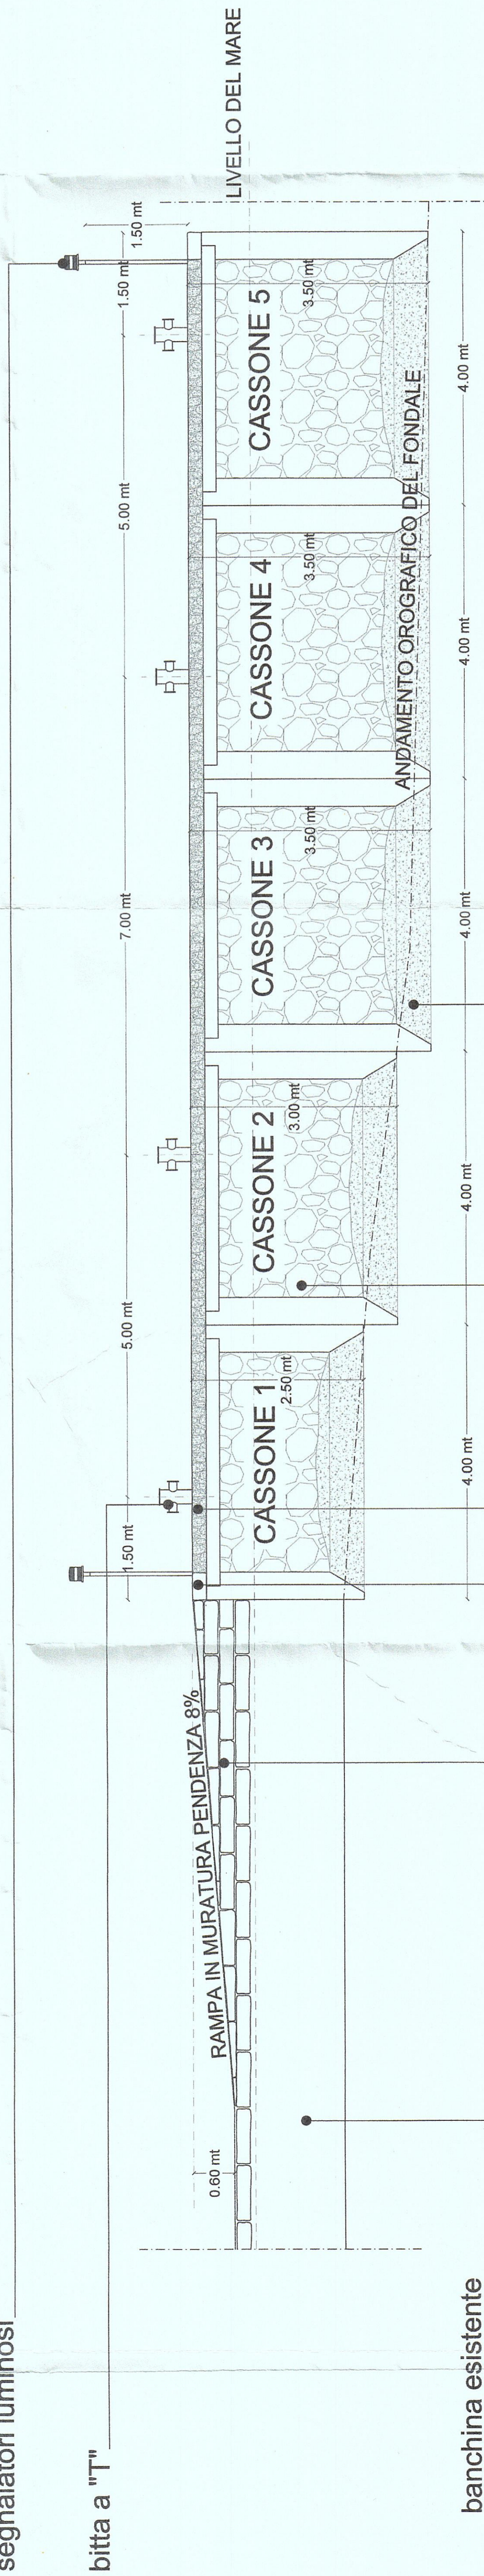


PARTICOLARE COSTRUTTIVO BITTA

scala 1:20

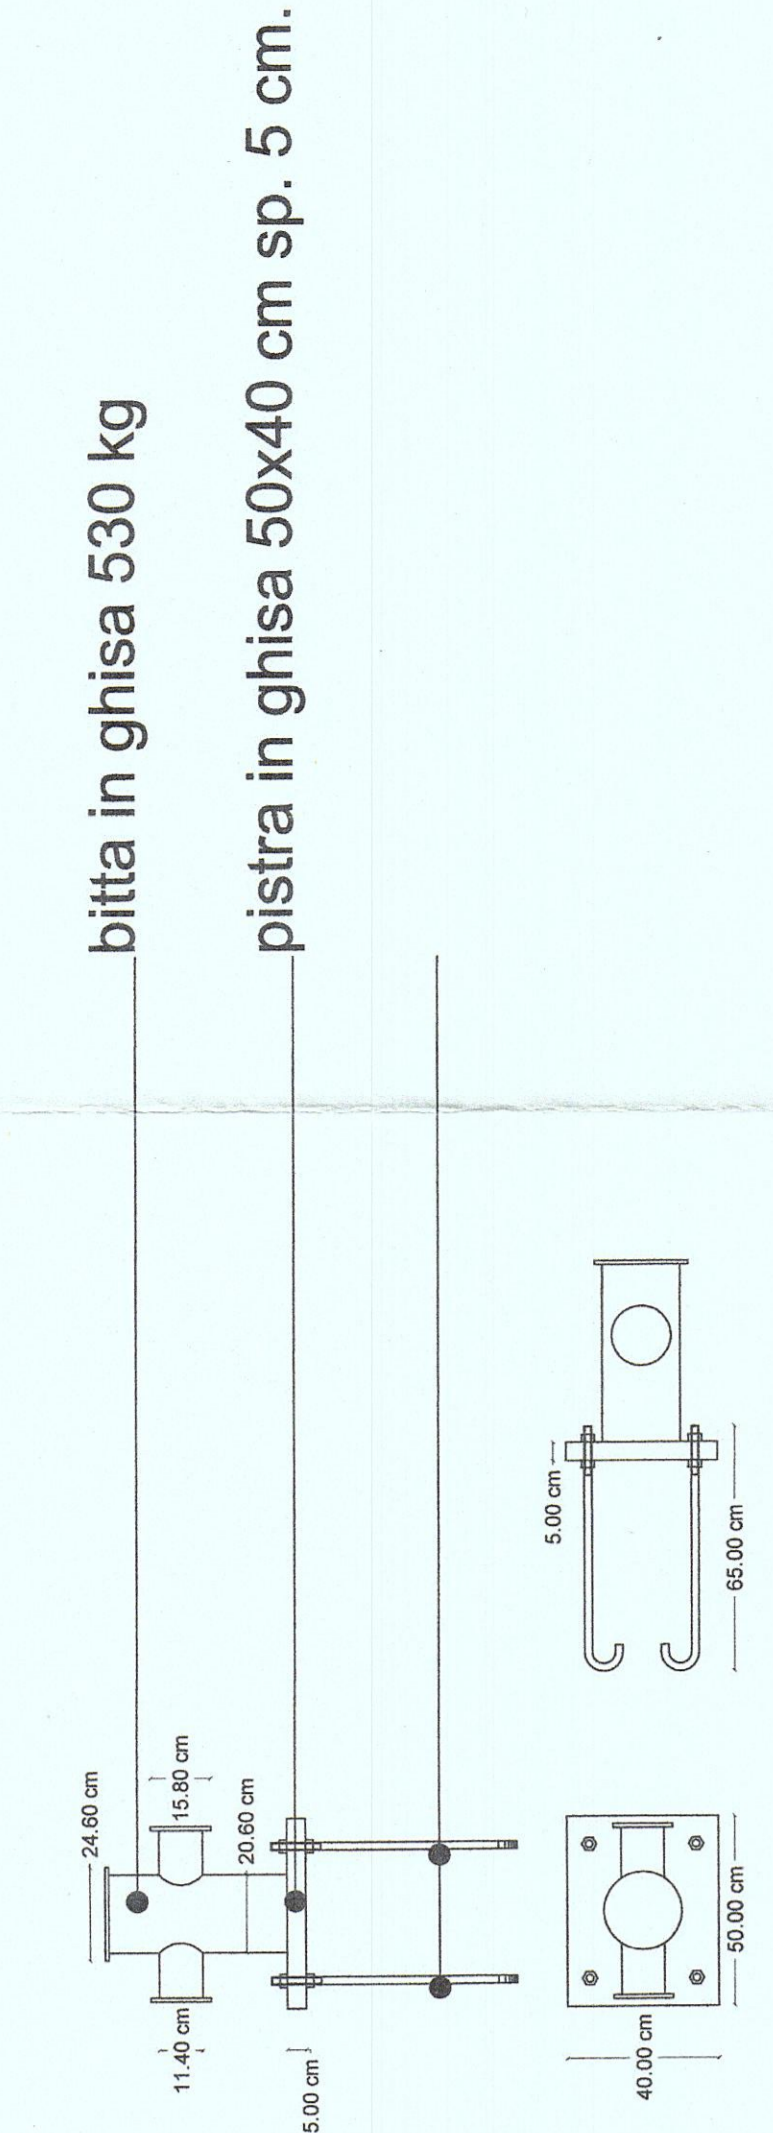


PARTICOLARE BITTA DI AGGANCIAMENTO ALLA BANCHINA

scala 1:20

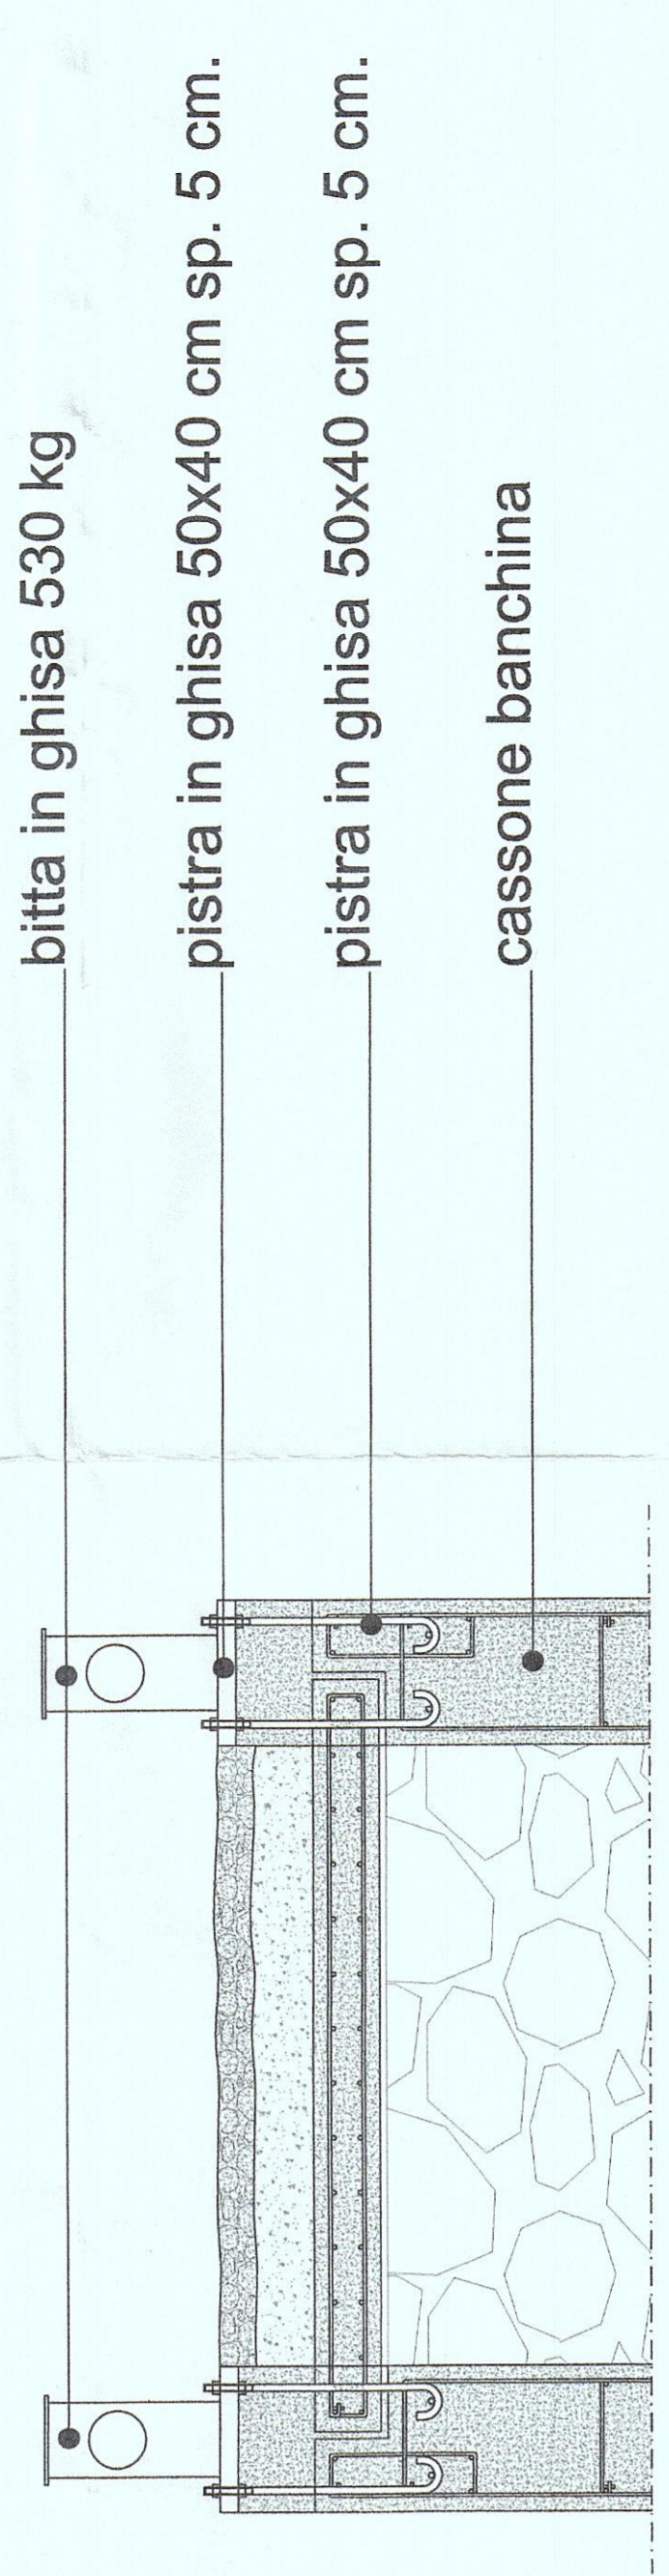


SIGNALATORE LUMINOSO BANCHINA

scala 1:50

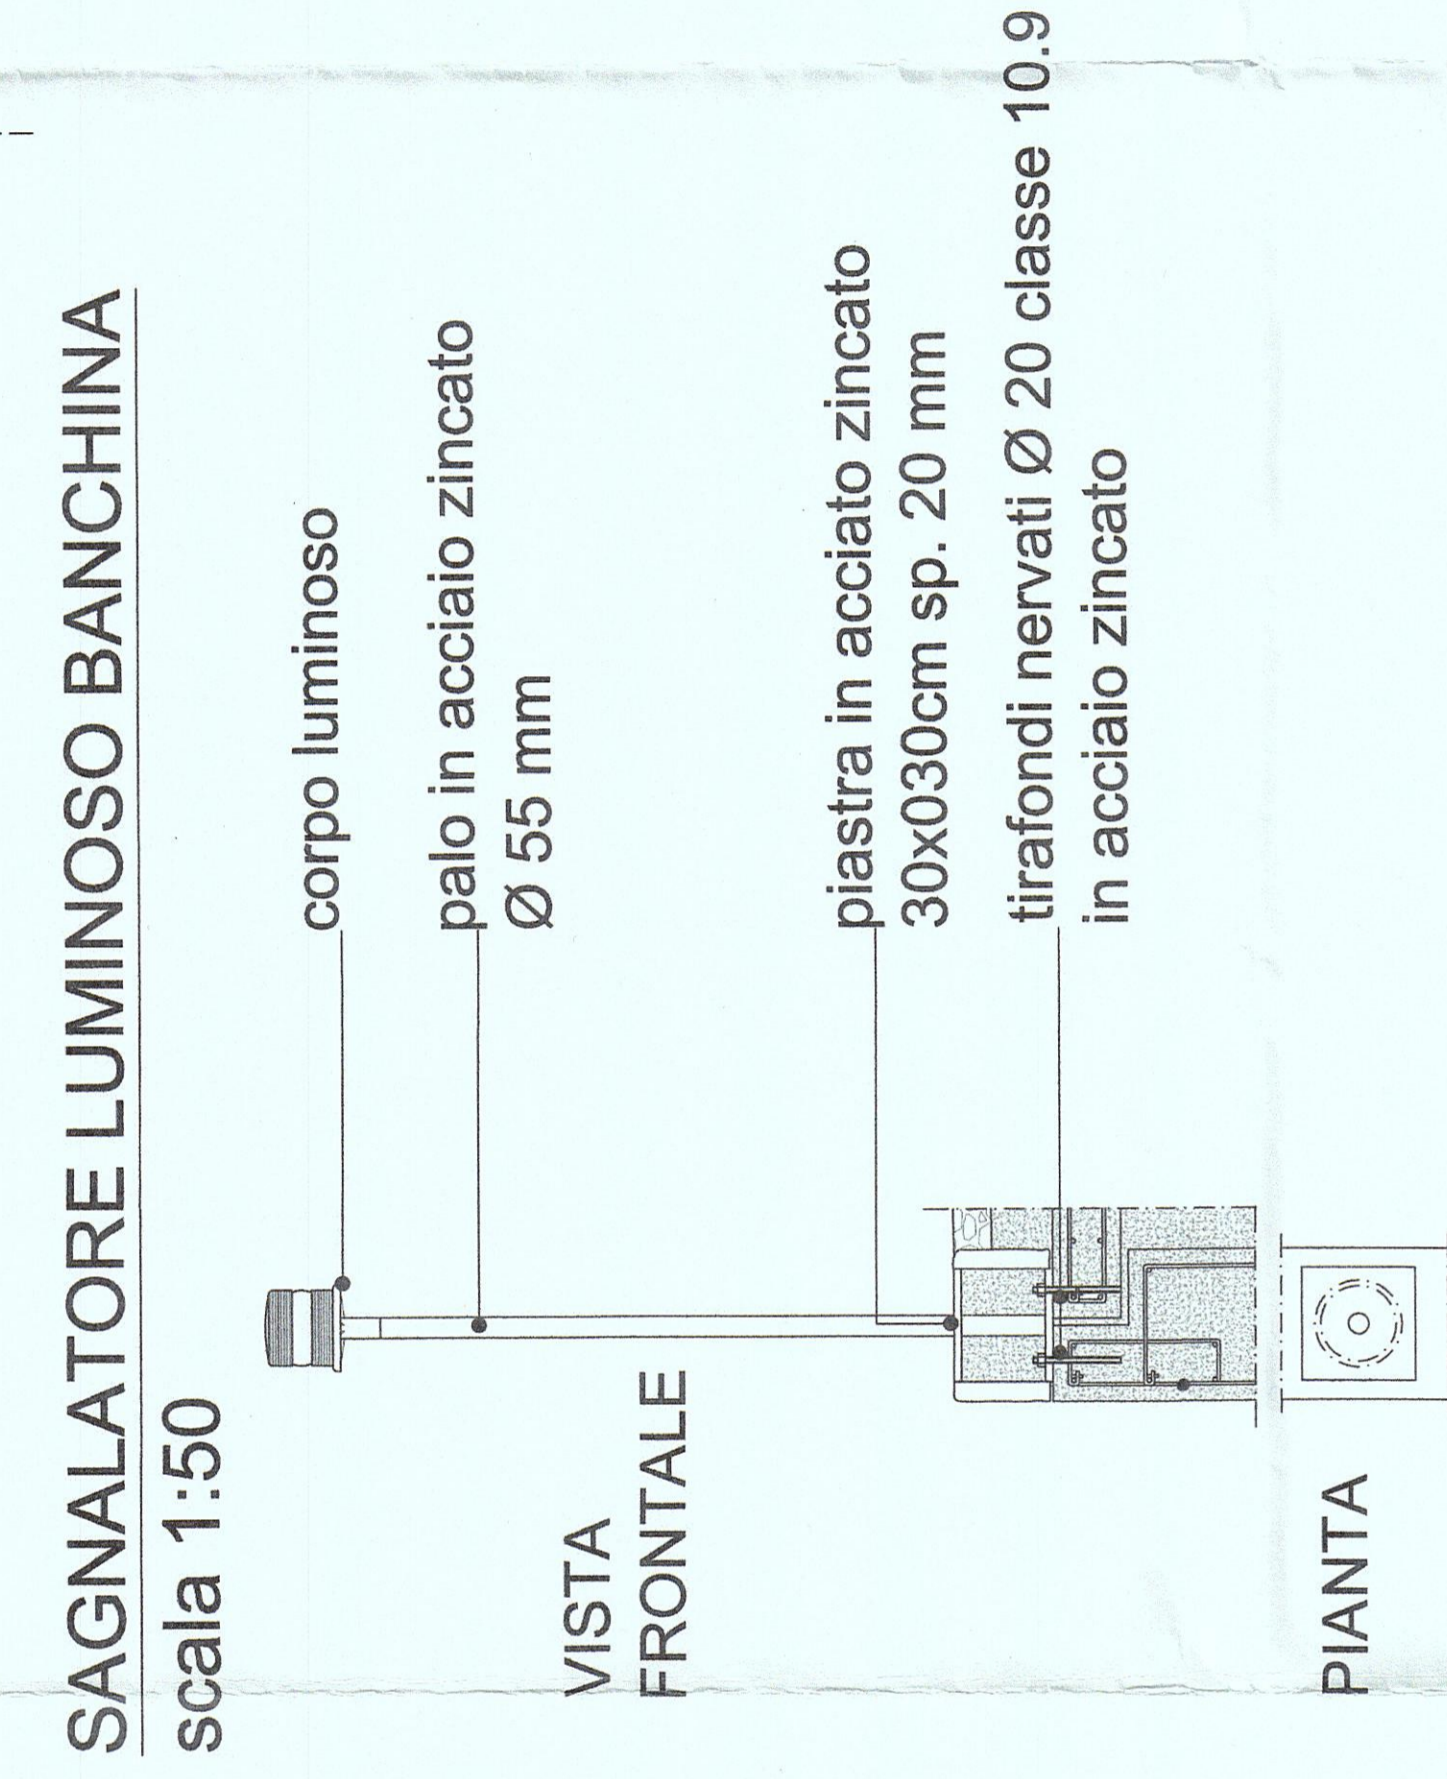


SEZIONE B-B' PARTICOLARE COSTRUTTIVO

scala 1:20

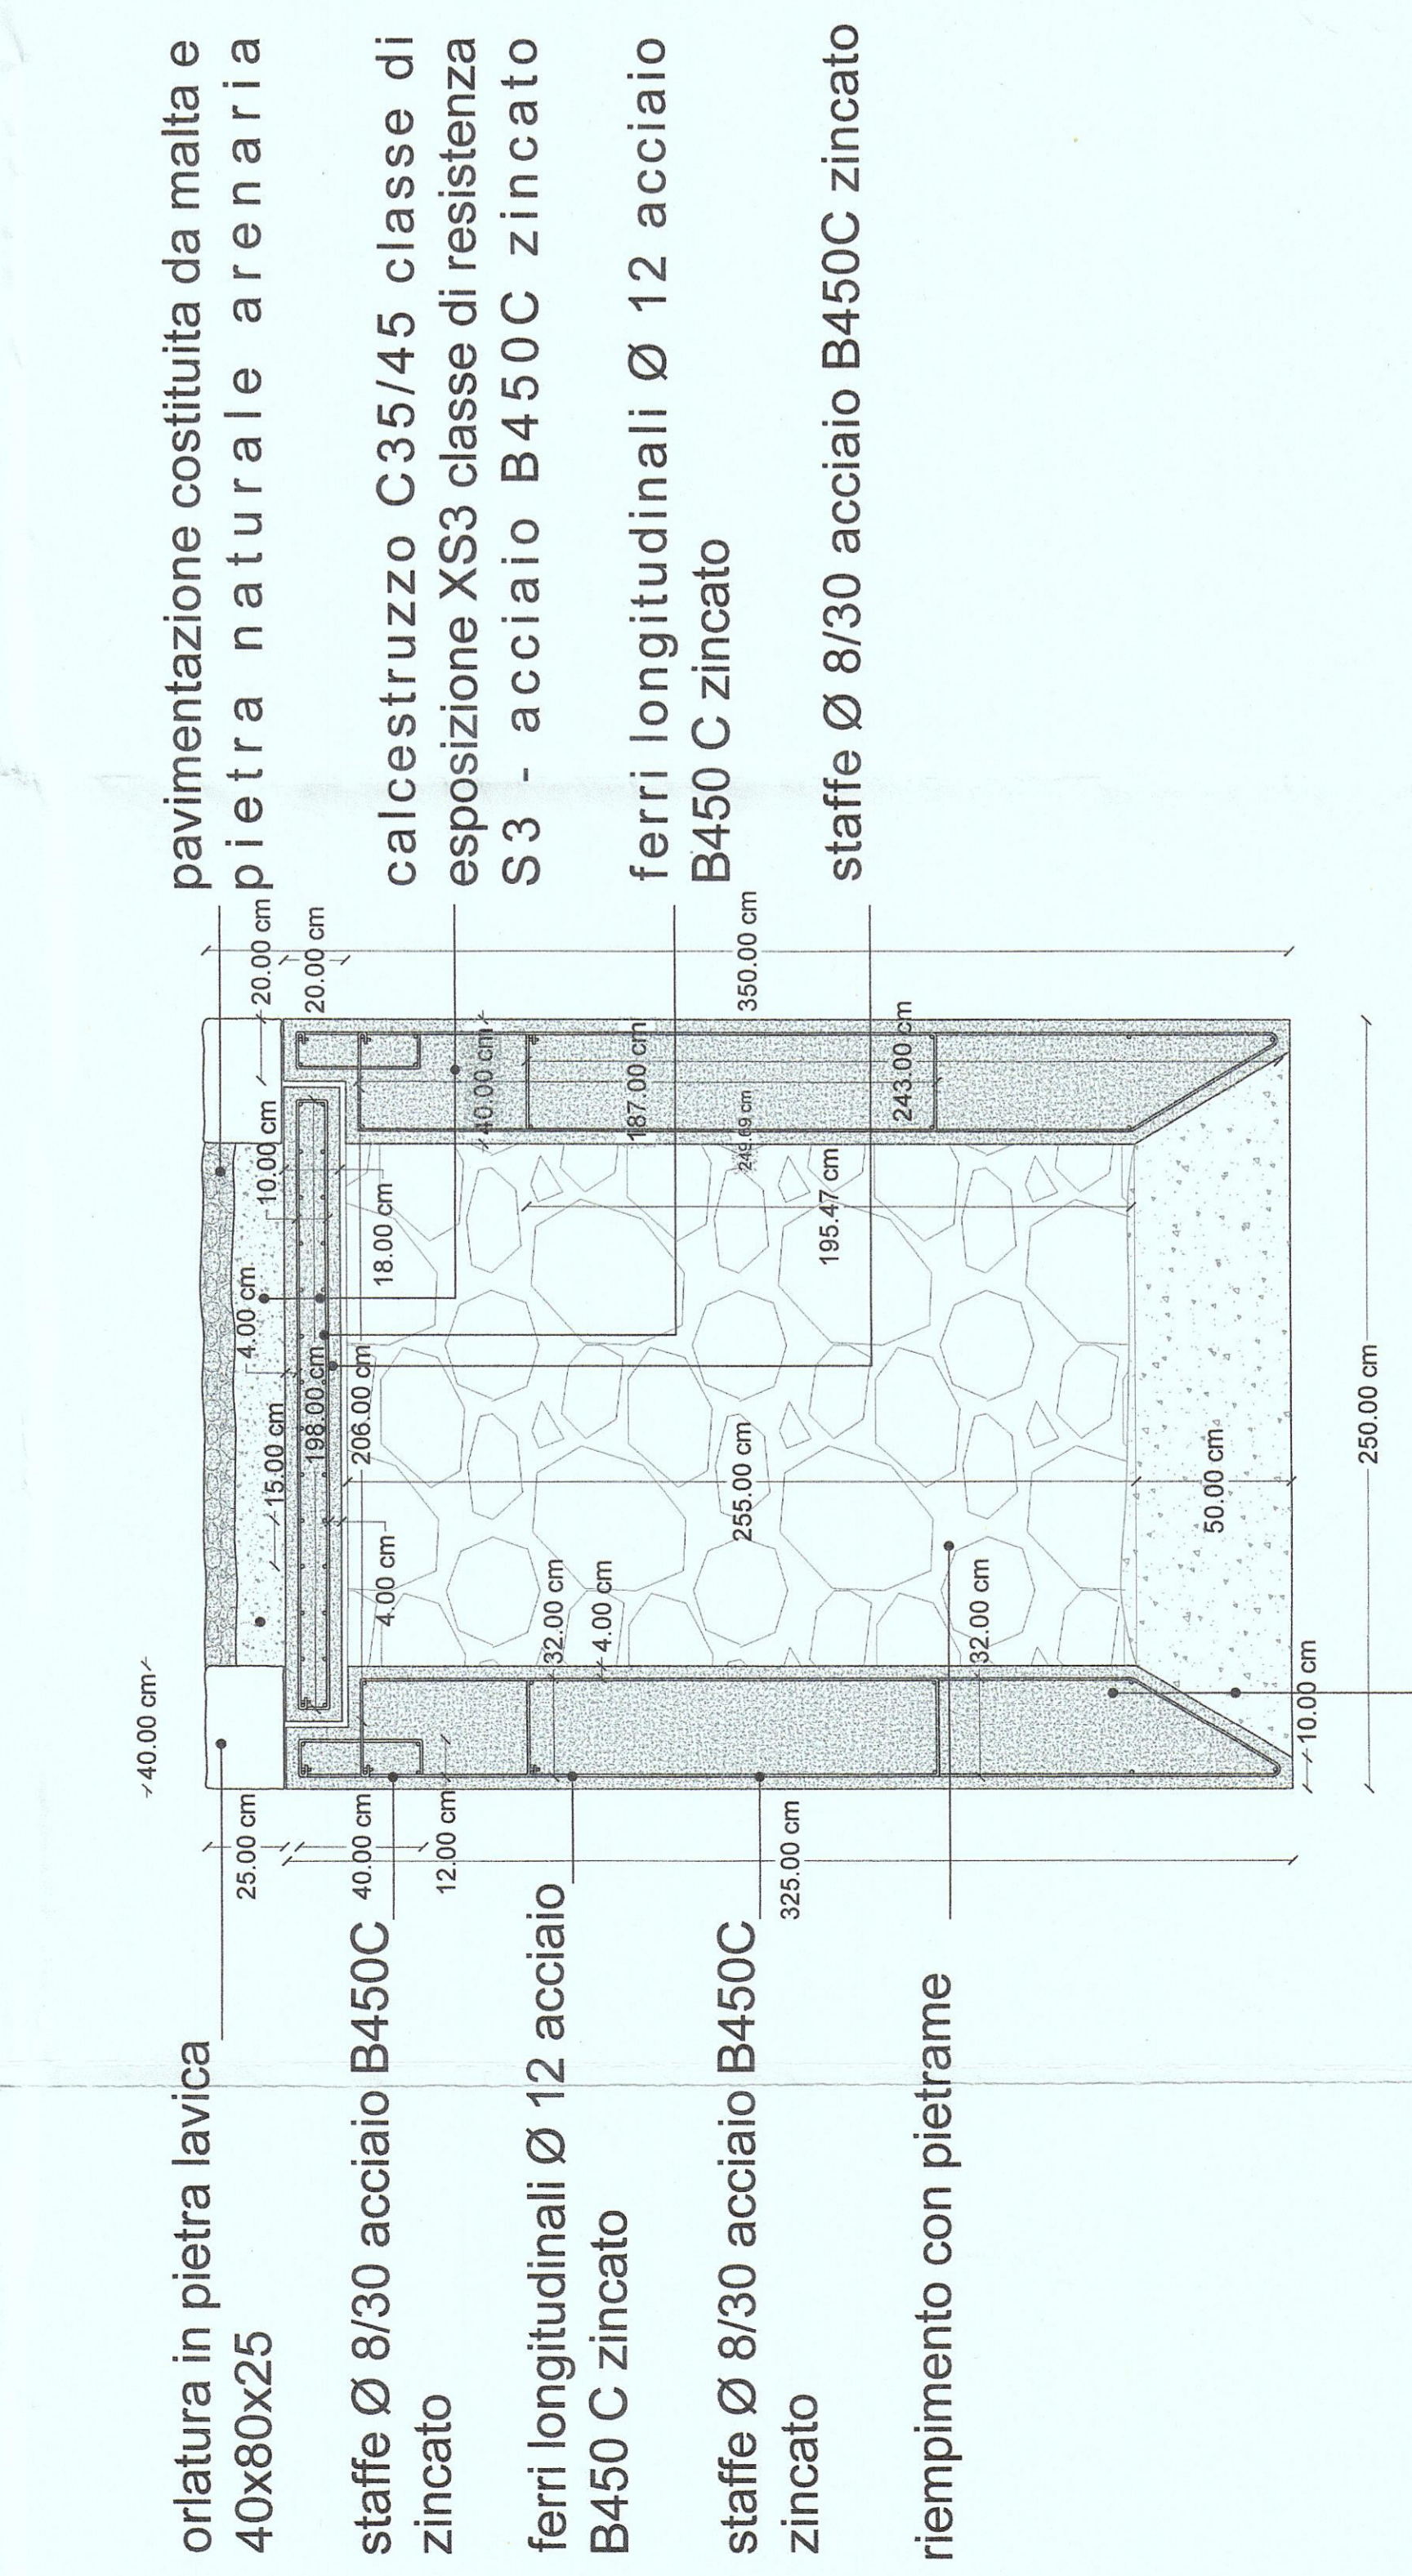


ESPLOSO ASSONOMETRICO (fuori scala)

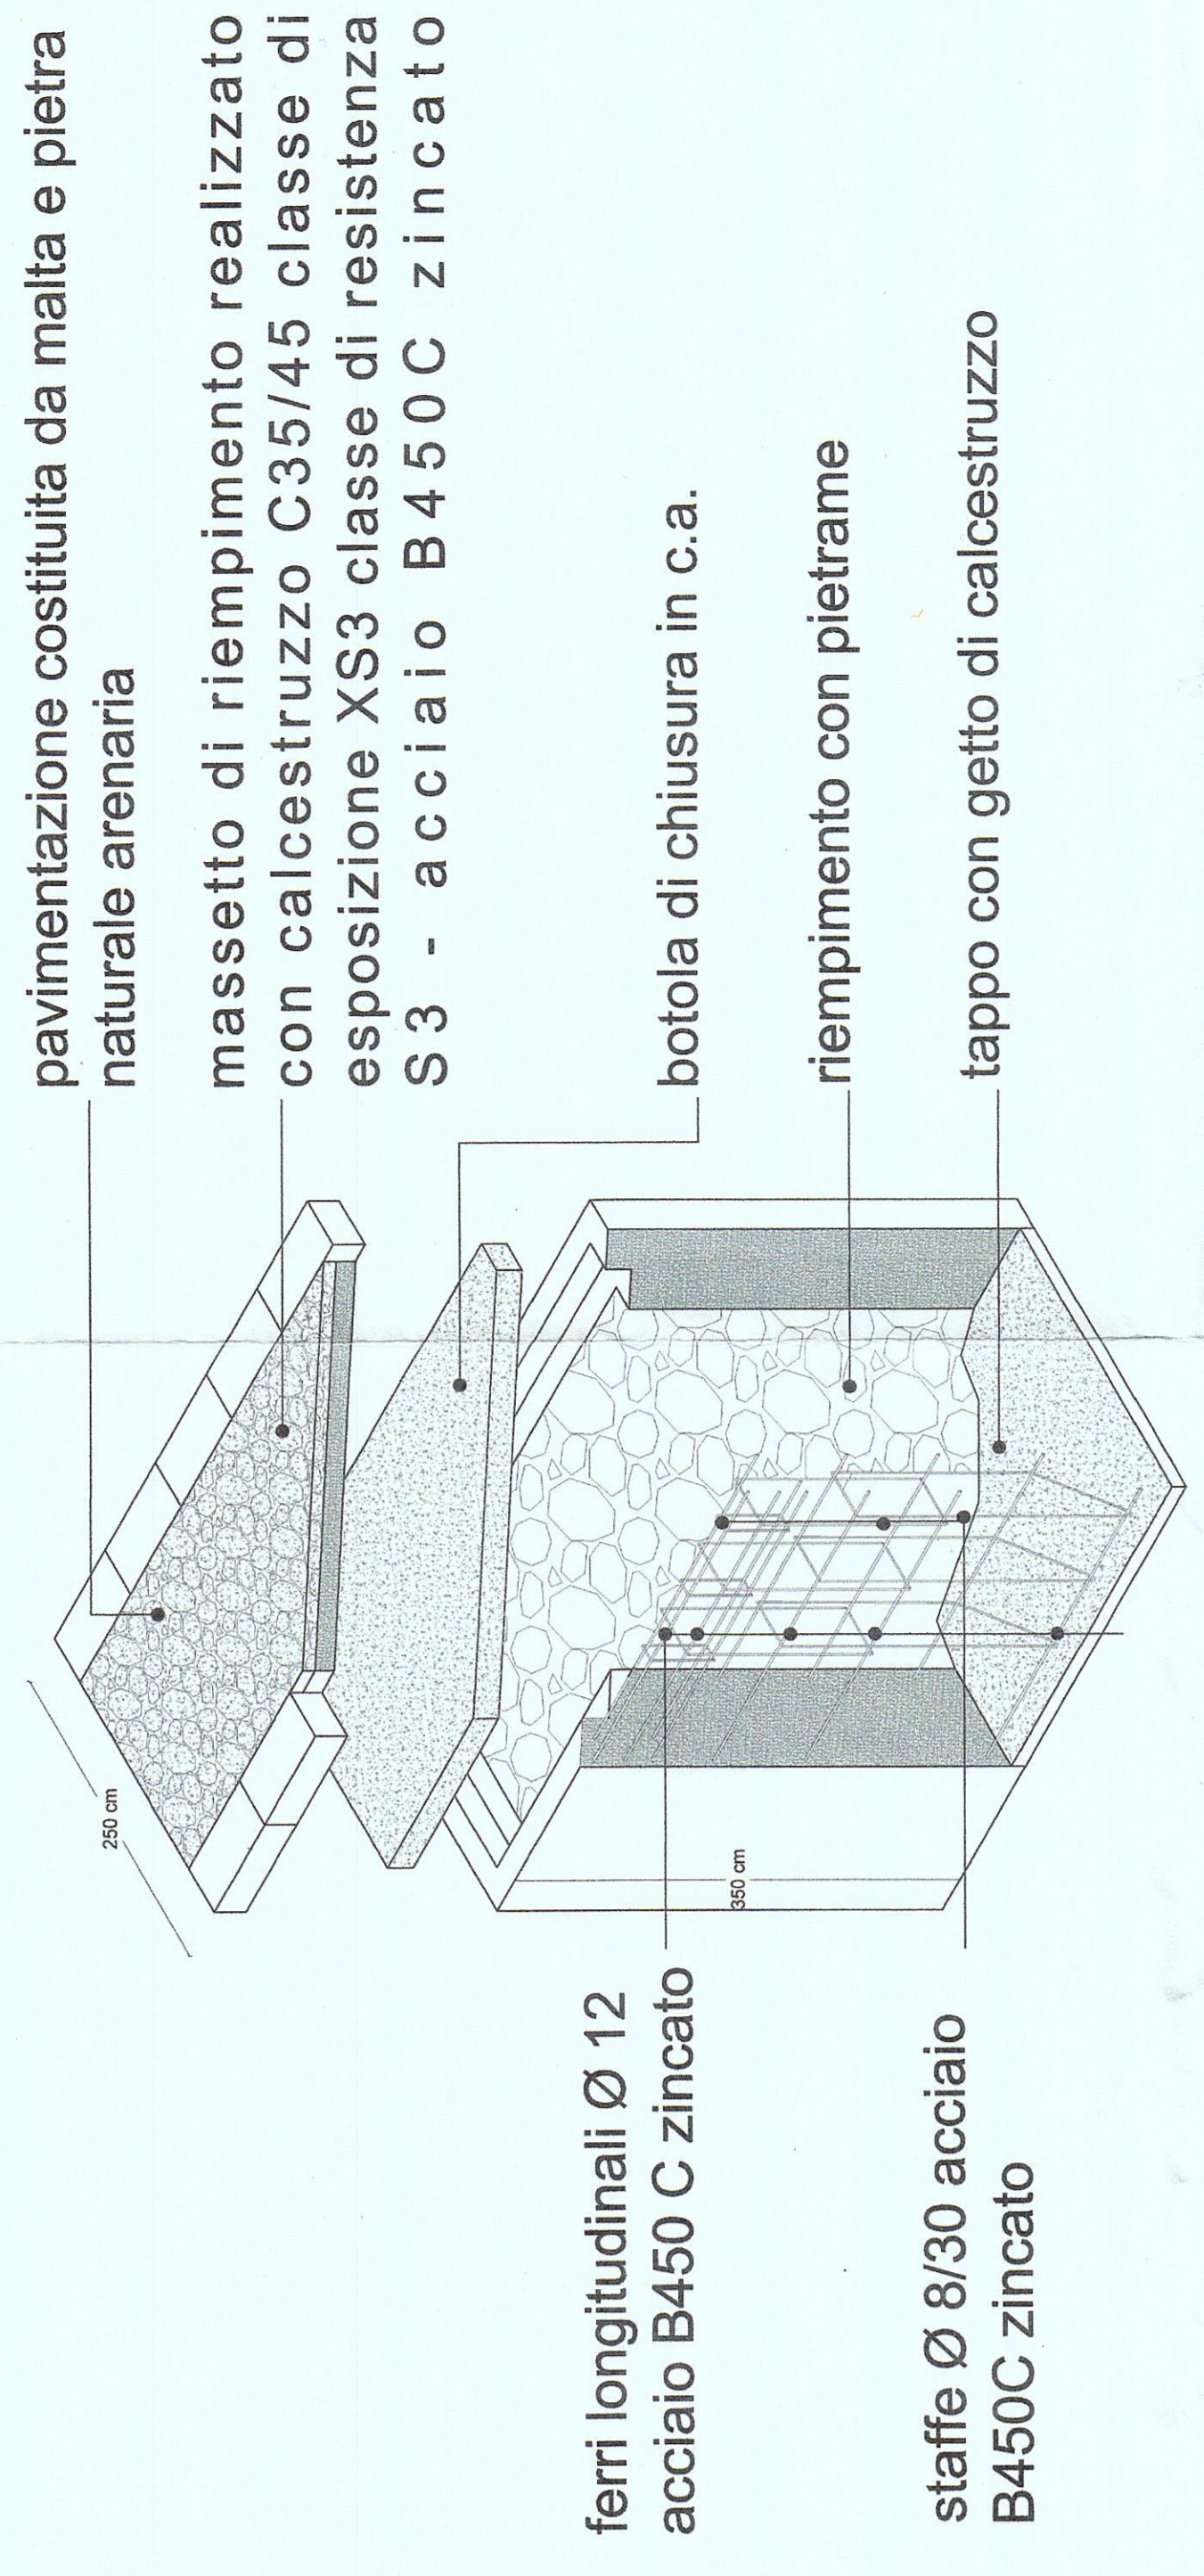


CASSONE 3-4-5

scala 1:50

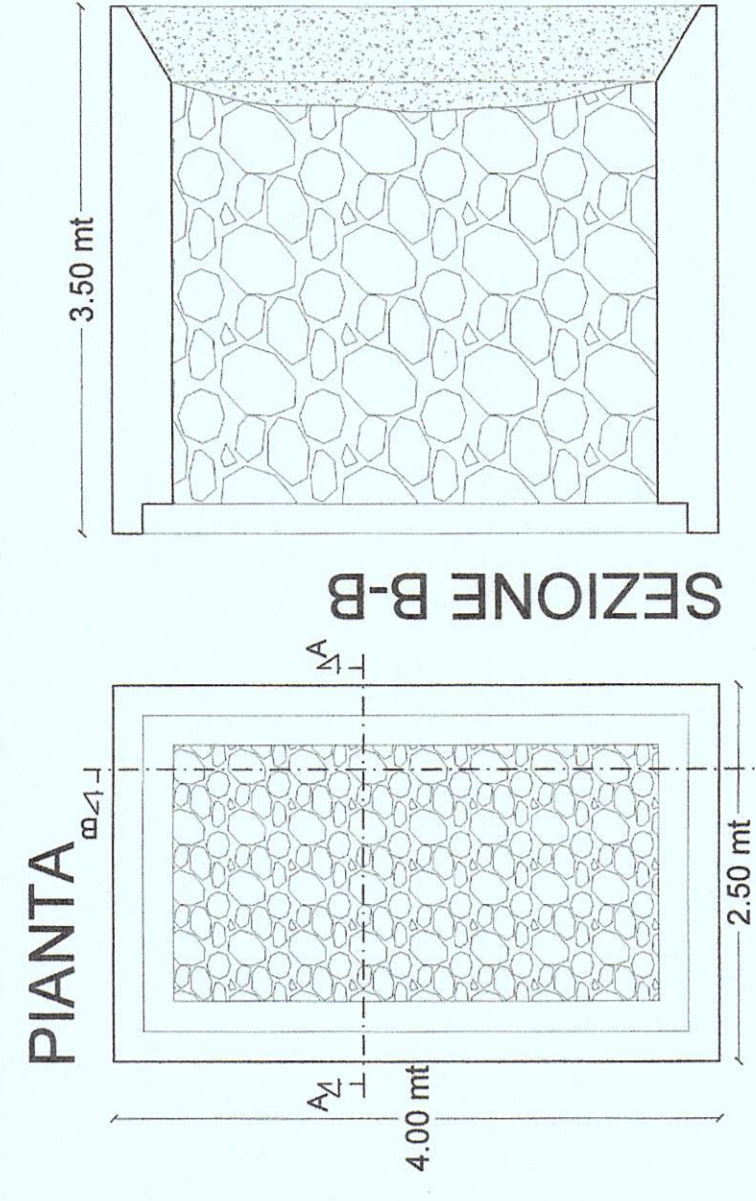


CASSONE 2

scala 1:50

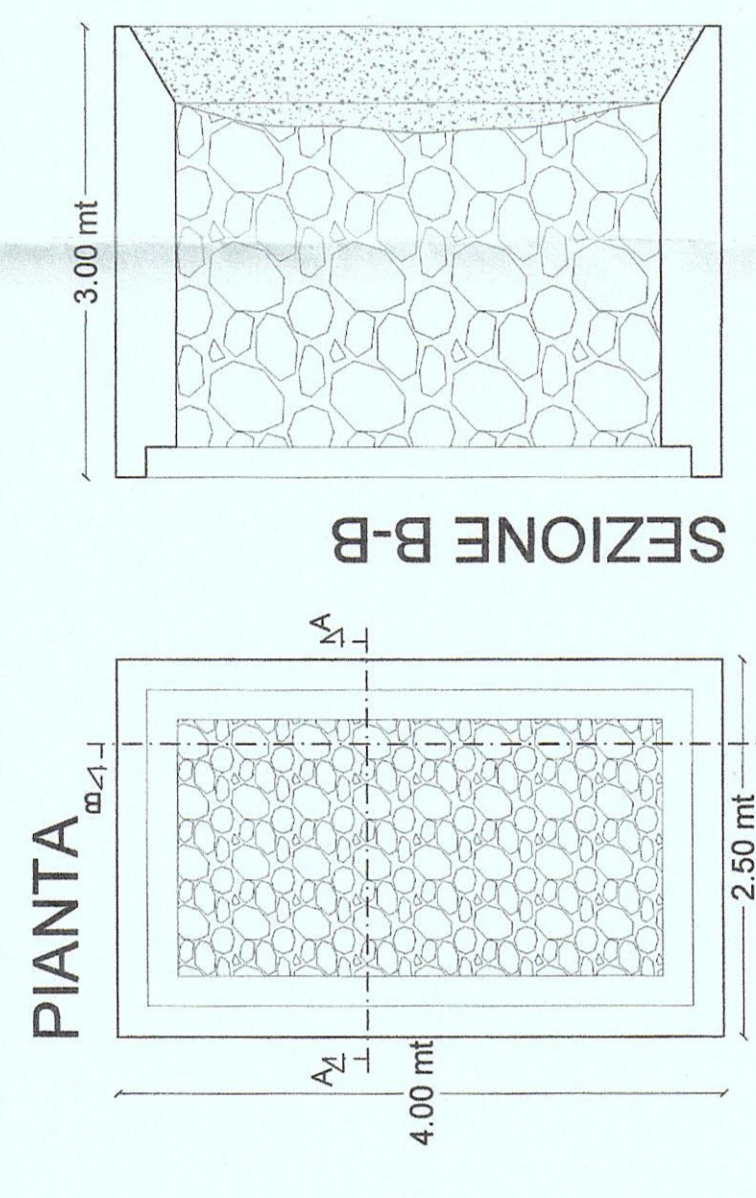


CASSONE 1


scala 1:50

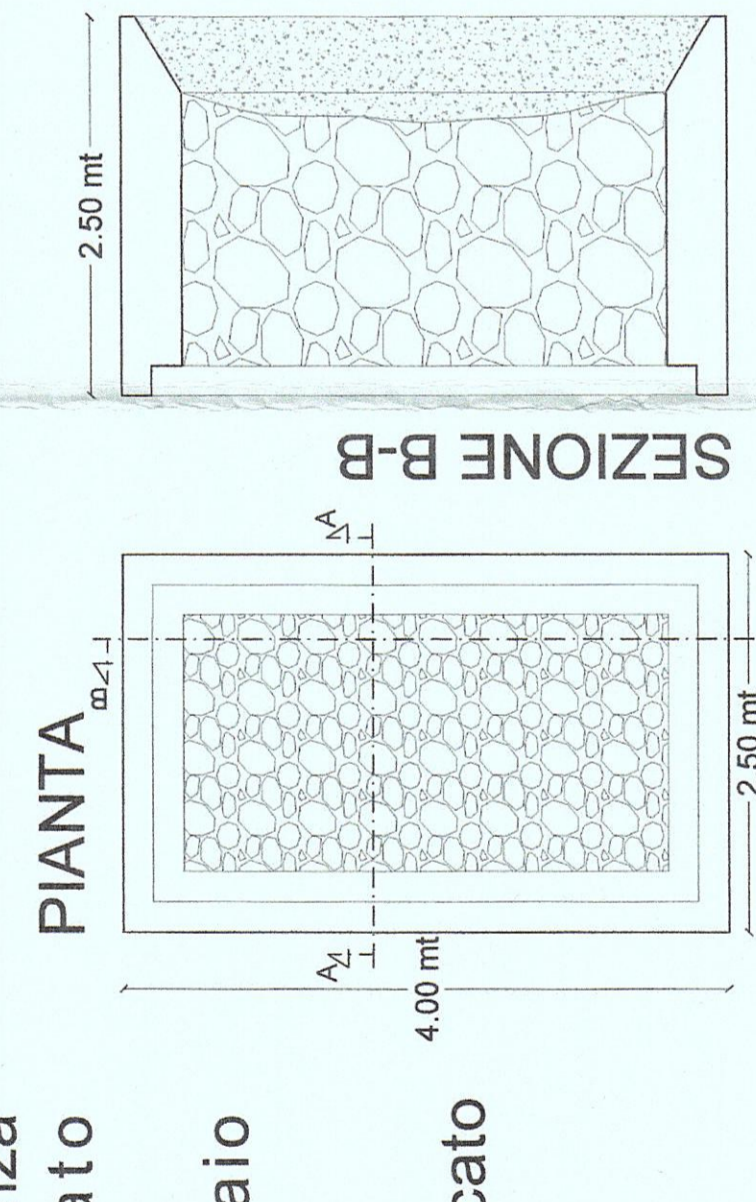



SEZIONE A-A'

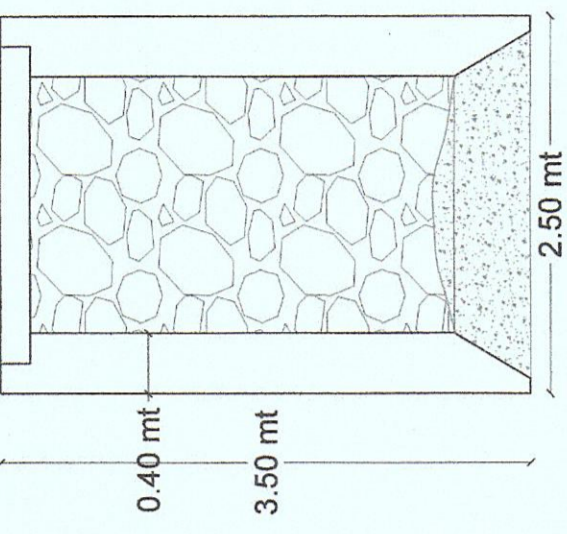

SEZIONE A-A'

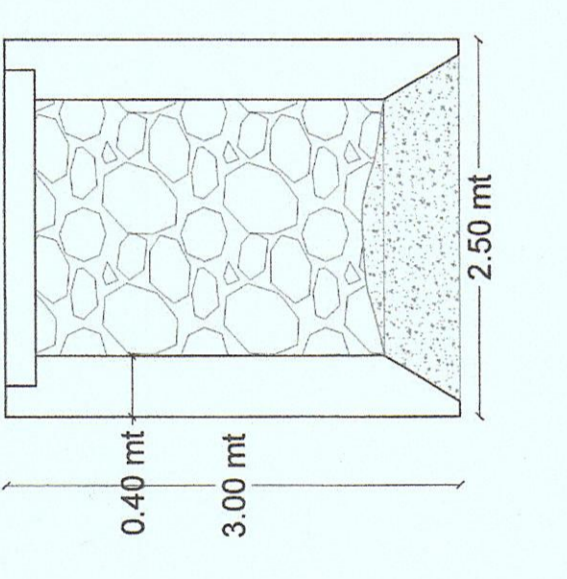


SEZIONE A-A'

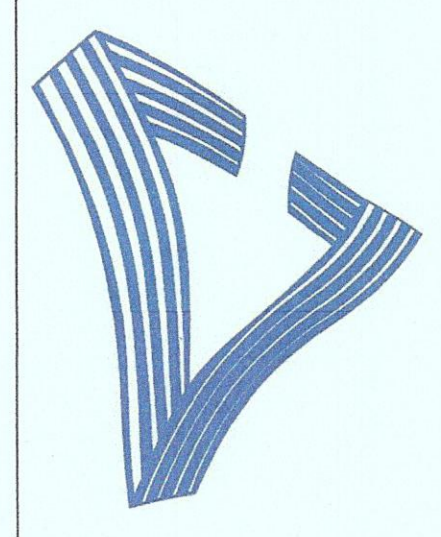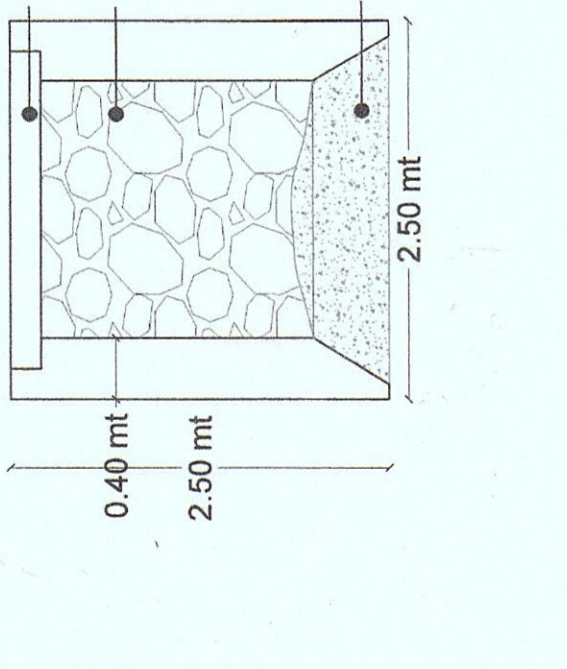

AUTORITÀ DI SISTEMA PORTUALE DEL MARE DI SICILIA ORIENTALE

PROGETTO ESECUTIVO

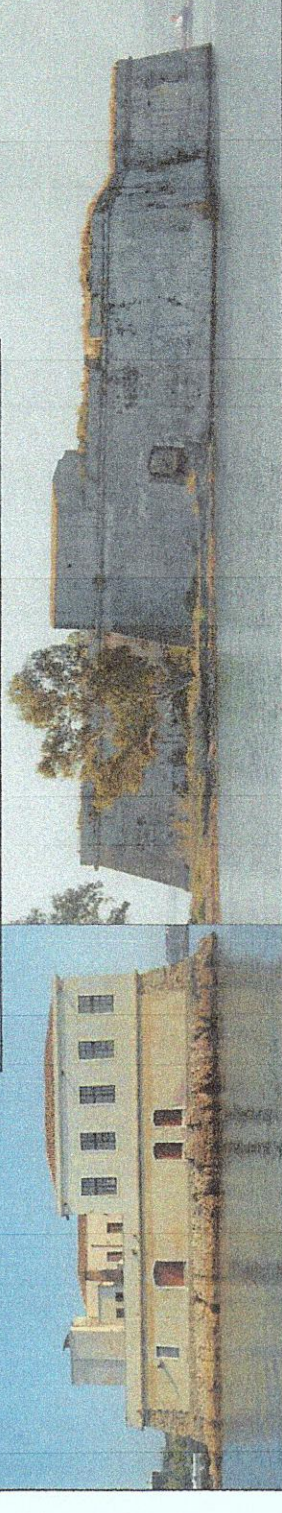

ELABORATI - BANCHINA DA REALIZZARE:

Pianta banchina	scala 1:50
Stazione A-A' banchina	scala 1:50
Stazione B-B' particolare costruttivo	scala 1:20
Particolare costruttivo bitta	scala 1:20
Particolare costruttivo bitta di aggancio alla banchina	scala 1:20
Esplso assonometrico	fuori scala
Pianta-prospetti-sezioni cassette1	scala 1:50
Pianta-prospetti-sezioni cassette2	scala 1:50
Pianta-prospetti-sezioni cassette3-4-5	scala 1:50
Segnalatore luminoso banchina	scala 1:50

OGGETTO: Lavori di manutenzione straordinaria del Forte Vittoria e messa in sicurezza del Forte Garcia ricompresi nella circoscrizione territoriale del Porto di Augusta. Delibera Presidenziale n. 26/18 del 22/03/2018.

IL PROGETTISTA:
arch. Umberto Passanisi
ing. Giuseppe Scaccianoce

IL R.U.P.:
dott. Francesco Cacciaguerra

DATA	DESCRIZIONE	VISTO
21/09/2018	1° emissione	
19/12/2018	Integrazione	
07/09/2019	Integrazione	

Arch. Umberto Passanisi - via A. Ermete 1 n. 77/79 - Augusta (SR) - telefono 0973-8125087
email: umberto.passanisi@architipocr.it - pec: umberto.passanisi@pec.it

TAV. 5