TAPPO DI CHIUSURA TERMORESTRINGENTE
PER TUBO DI PROTEZIONE

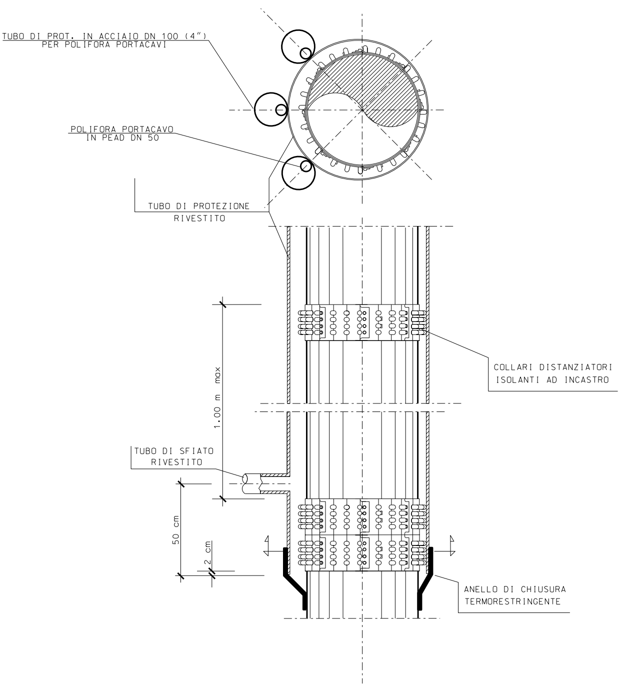
TUBO DI PROT. IN ACCIAIO DN 100 (4")
PER POLIFORA PORTACAVI
POLIFORA PORTACAVO
IN PEAD DN 50
TUBO DI PROTEZIONE
RIVESTITO
COLLARI DISTANZIATORI
ISOLANTI AD INCASTRO
1.00 m max
TUBO DI SFIATO
RIVESTITO
50 cm
2 cm
ANELLO DI CHIUSURA
TERMORESTRINGENTE

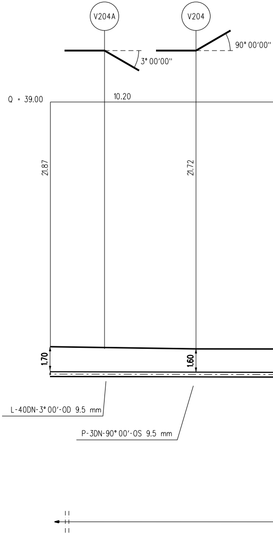
V204A
V204
3° 00'00"
90° 00'00"
Q = 39.00
10.20
21.87
21.72
1.70
1.60
L-40DN-3° 00'-OD 9.5 mm
P-3DN-90° 00'-OS 9.5 mm

SEZIONE C-C (SCAVO A

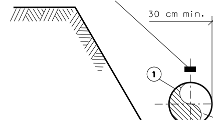
Nastro di acciaio zincato L=80 m
30 cm min.
1

SEZ. A–B scala 1 : 200

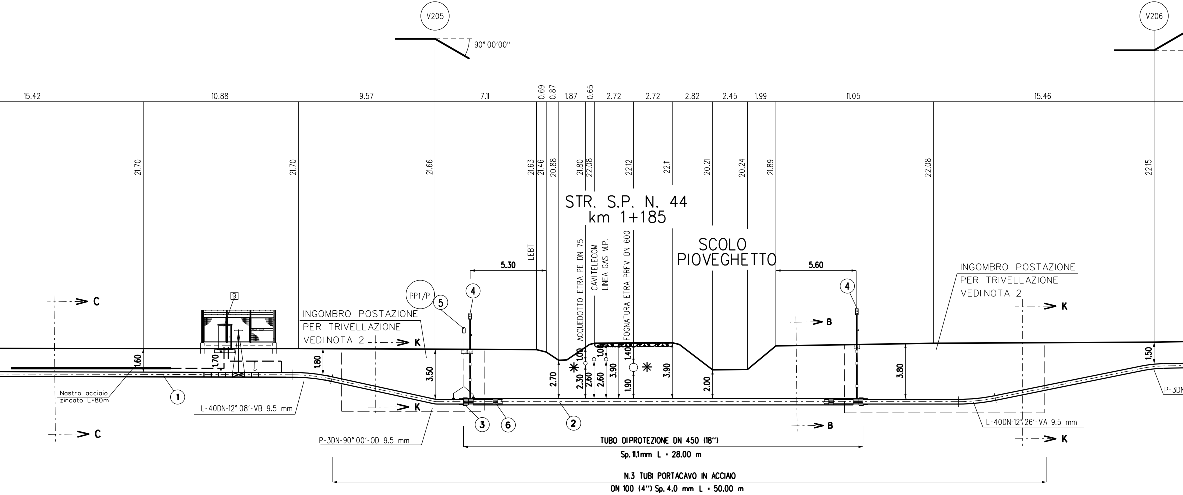
V205
90° 00'00"
V206
15.42
10.88
9.57
7.11
0.69
0.87
1.87
0.65
2.72
2.72
2.82
2.45
1.99
11.05
15.46
21.70
21.70
21.66
21.63
21.46
20.88
21.80
22.08
22.12
22.11
20.21
20.24
21.89
22.08
22.15
STR. S.P. N. 44
km 1+185
SCOLO
PIOVEGHETTO
LEBT
ACQUEDOTTO ETRA PE DN 75
CAVI TELECOM
LINEA GAS M.P.
FOGNATURA ETRA PRFV DN 600
5.30
5.60
INGOMBRO POSTAZIONE
PER TRIVELLAZIONE
VEDINOTA 2
INGOMBRO POSTAZIONE
PER TRIVELLAZIONE
VEDINOTA 2
PP1/P
9
4
5
4
C
C
K
K
K
K
B
B
1.60
1.70
1.80
3.50
2.70
1.00
2.30
2.60
1.00
2.60
3.90
1.40
1.90
3.90
2.00
3.80
1.50
Nastro acciaio
zincato L=80m
1
L-40DN-12° 08'-VB 9.5 mm
P-3DN-90° 00'-OD 9.5 mm
3
6
2
L-40DN-12° 26'-VA 9.5 mm
P-3DN
TUBO DIPROTEZIONE DN 450 (18")
Sp. 11.1mm L = 28.00 m
N.3 TUBI PORTACAVO IN ACCIAIO
DN 100 (4") Sp. 4.0 mm L = 50.00 m

MET. IN ACCIAIO EN L360 NB/MB DN 300 (12") (De 323.9 / sp. 9.5 mm.)

CIELO APERTO)

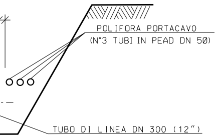
POLIFORA PORTACAVO
(N°3 TUBI IN PEAD DN 50)
TUBO DI LINEA DN 300 (12")

SEZIONE B-B (TRIVELLAZIONE)

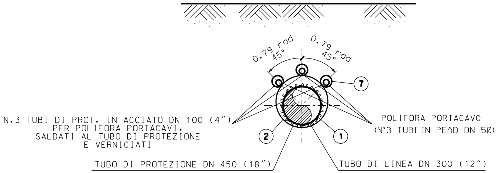
0.79 rad
45°
0.79 rad
45°
7
N.3 TUBI DI PROT. IN ACCIAIO DN 100 (4")
PER POLIFORA PORTACAVI,
SALDATI AL TUBO DI PROTEZIONE
E VERNICIATI
POLIFORA PORTACAVO
(N°3 TUBI IN PEAD DN 50)
2
1
TUBO DI PROTEZIONE DN 450 (18")
TUBO DI LINEA DN 300 (12")

SEZIONE K-K

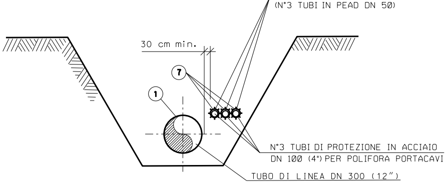
POLIFORA PORTACAVO
(N°3 TUBI IN PEAD DN 50)
30 cm min.
7
1
N°3 TUBI DI PROTEZIONE IN ACCIAIO
DN 100 (4") PER POLIFORA PORTACAVI
TUBO DI LINEA DN 300 (12")

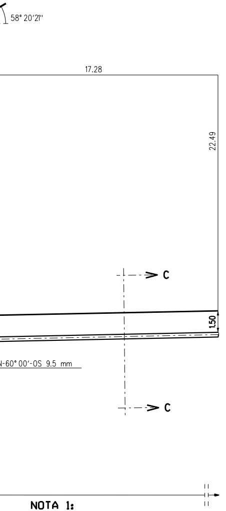
58° 20'21"
17.28
22.49
1.50
C
C
N-60° 00'-0S 9.5 mm

TABELLA DELLE ANNOTAZIONI

①	Tubo di Acciaio grado EN L360 NB/MB (API-X52) DN 300 (12") Sp. 9.5 mm costruito secondo tab. GASD A1.01.13 rivestimento in Polietilene Sp. 2.2 mm	
②	Tubo di protezione in Acciaio grado EN L415 NB/MB (API-5L-X60) DN 450 (18") Sp. 11.1 mm costruito secondo tab. GASD A1.01.16	28.00 m
③	Anello di chiusura termorestringente DN 300 (12") x DN 450 (18") costruito secondo tab. GASD A 9.02.10	n.2
④	Apparecchiatura di sfiato e presa di segnalazione fuga gas Tipo2 costruito secondo tab. GASD A9.06.02	n. 2
	Tubo di sfiato in Fe 33 UNI 7288/74 DN 80 (3") Sp. 3.0 mm costruito secondo tab. GASD A 1.03.01	7.00 m
⑤	Punto di misura P.E. a cassetta piantana secondo tab. GASD A 7.01.05	n. 2
⑥	Distanziatori isolanti a collare con fissaggio ad incastro secondo tab. GASD A 9.01.06	
	tubo di sfiato e spurgo DN 80 (3") anelli	n. 7
	tubo di linea DN 300 (12") anelli	n. 32
	tubo portacavo DN 100 (4") anelli	n. 35
⑦	Tubo portacavo in Acciaio DN 100 (4") Sp. 4.0 mm	150.00 m
⑨	Armadio di controllo in vetroresina condforme a GASD A 07.01.11	n.1
○	Materiale a cura dell'Appaltatore	

NOTA 1:

PRIMA DELL'ESECUZIONE DEI LAVORI DOVRANNO ESSERE CONSULTATI GLI ENTI INTERESSATI PER ACCERTARE L'ESISTENZA ED EVENTUALMENTE L'UBICAZIONE DI SERVIZI NEL SOTTOSUOLO.

NOTA 2:

LE BUCHE NELLE QUALI RICAVARE LE POSTAZIONI DI SPINTA E RICEVIMENTO DOVRANNO ESSERE DOTATE DI SISTEMA DI BLINDAGGIO QUALI PALANCOLATI METALLICI O SISTEMI EQUIVALENTI.

*

PRIMA DI PROCEDERE CON L'ESECUZIONE DEGLI SCAVI E' NECESSARIO ACCERTARE L'ESATTA UBICAZIONE PLANO-ALTIMETRICA DI TUTTI I SERVIZI INTERRATI INTERFERENTI

L'INDAGINE ANDRA' SVOLTA MEDIANTE L'ESECUZIONE DI SAGGI A MANO ED ALLA PRESENZA DI RAPPRESENTANTI DELL'ENTE PROPRIETARIO

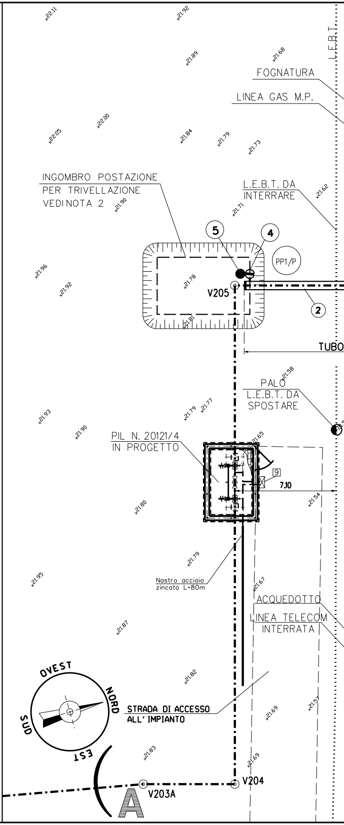
x22.11
x21.92
L.E.B.T.
x21.89
x21.68
FOGNATURA
LINEA GAS M.P.
x22.05
x22.00
x21.84
x21.79
x21.73
INGOMBRO POSTAZIONE
PER TRIVELLAZIONE
VEDINOTA 2
x21.90
x21.71
L.E.B.T. DA
INTERRARE
x21.62
5
4
PP1/P
x21.96
x21.92
x21.78
V205
2
x21.81
TUBO
x21.58
PALO
L.E.B.T. DA
SPOSTARE
x21.93
x21.90
x21.79
x21.77
PIL N. 20121/4
IN PROGETTO
x21.65
9
7.10
x21.80
x21.54
x21.79
x21.95
Nastro acciaio
zincato L=80m
x21.67
ACQUEDOTTO
LINEA TELECOM
INTERRATA
x21.87
x21.82
OVEST
NORD
SUD
EST
STRADA DI ACCESSO
ALL' IMPIANTO
x21.69
x21.57
x21.83
x21.69
V204
V203A
A

PIANO QUOTATO scala 1 : 200

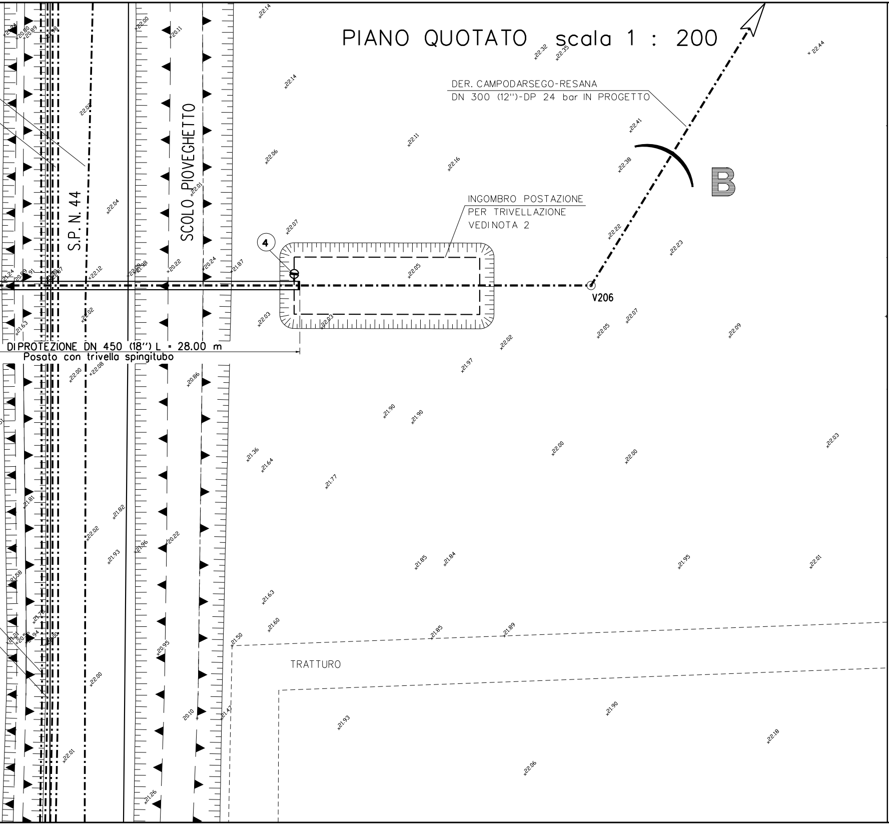
DER. CAMPODARSEGO-RESANA
DN 300 (12'')-DP 24 bar IN PROGETTO
INGOMBRO POSTAZIONE
PER TRIVELLAZIONE
VEDINOTA 2
B
4
V206
S.P. N. 44
SCOLO PIOVEGHETTO
DIPROTEZIONE DN 450 (18'') L = 28.00 m
Posato con trivella spingitubo
TRATTURO
22.14
22.32
22.35
22.44
22.14
22.41
22.11
22.06
22.16
22.38
22.04
22.07
22.22
22.23
22.05
22.12
22.02
22.03
22.03
22.05
22.07
22.09
22.02
21.97
22.00
22.08
20.86
21.90
21.90
21.36
21.64
21.77
22.00
22.00
22.03
21.82
22.02
21.93
21.96
20.22
21.85
21.84
21.95
22.01
21.63
21.60
21.85
21.89
21.50
22.00
20.95
20.10
21.47
21.93
21.90
22.18
22.01
22.06
21.26
21.87
20.24
20.22
20.11
20.01

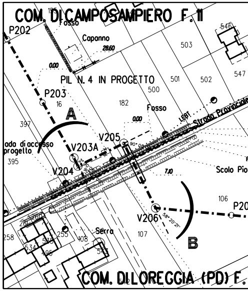
COM. DI CAMPOSAMPIERO F. 11
P202
Fosso
Capanno
28.60
0.00
503
PIL N. 4 IN PROGETTO
501
502
547
546
500
P203
16
182
Fosso
A
397
0.00
L881
Strada Provinciale
ada di accesso
progetto
V205
V203A
395
V204
7.10
Scolo Pio
106
P20
V206
58°20'21''
Serra
107
B
258
255
408
534
COM. DI LOREGGIA (PD) F.

PLANIMETRIA CATASTALE SCALA 1:20
CAMPOSAMPIERO (PD) F. 11-F. 20

Firmato

MAR
LUM

CN =
MARC
C = IT

DISEGNI DI RIFERIMENTO	N.
PLANIMETRIA CATASTALE	P-20121-01

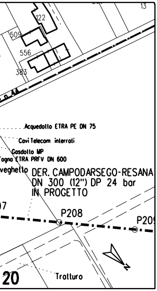
122
509
556
383
13
SP 44
Acquedotto ETRA PE DN 75
Cavi Telecom interrati
Gasdotto MP
Fogna ETRA PRFV DN 600
Pioveghetto
DER. CAMPODARSEGO-RESANA
DN 300 (12") DP 24 bar
IN PROGETTO
P208
P209
N
Tratturo
20

00

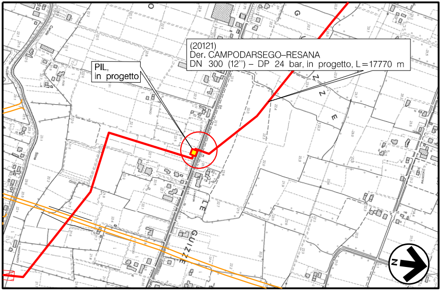
PIL,
in progetto
(20121)
Der. CAMPODARSEGO–RESANA
DN 300 (12") – DP 24 bar, in progetto, L=17770 m
N

COROGRAFIA Scala 1:10.000
Foglio CTR N°126030

DOTT. ING. LUMINARI MARCO
N.1332

digitalmente da
CO
INARI
LUMINARI
O

2	15/01/2019	EMISSIONE PER APPALTO CON INSERIMENTO PE	CLEMENTI	BATTISTI	LUMINARI
1	19/11/2018	EMISSIONE PER APPALTO	CLEMENTI	BATTISTI	LUMINARI
0	20/09/2018	EMISSIONE PER PROGETTO	RIGHI M.	BATTISTI	LUMINARI
Rev.	Data	Descrizione	Disegn.	Contr.	Approv.

Proprietario: snam	Progettista: COMIS consulenza materiali - ispezioni - saldatura progettazione - direzione lavori	Disegno AT-20121- 24
Impianto: DER. (20121) CAMPODARSEGO-RESANA DN 300 (12") - DP 24 bar		Revisione 2 Comm. NR/16025/R-L01 Cod.tec. 20121
ATTRAVERSAMENTO S.P. N.44 (PK 1+185) (E SCOLO PIOVEGHETTO)		Scala 1:200

Il presente disegno e' di proprieta' aziendale – La societa' tutelera' i propri diritti a termine di legge.