| DISEGNI DI RIFERIMENTO | N. |
|---|---|
| ELENCO COMPETENZE | EC-20122-01 |
| PLANIMETRIA CON COMPETENZE | PC-20122-01 |




# ELENCO ATTRAVERSAMENTI

VEDERE LA PLANIMETRIA ALLEGATA PER L'UBICAZIONE

| NUMERO | DENOMINAZIONE | RIFERIMENTI CATASTALI | | | LARGHEZZA AT.TA. m. | SPESSORE TUBAZ. mm. | RIFERIMENTO PICCHETTO n° | RIFERIMENTO CAPOSALDO DI SALDATURA PICCHETTO N° | RIFERIMENTO SALDATURA n° | TUBO DI PROTEZIONE m. | DISTANZA TRA I SERVIZI m. |
|---|---|---|---|---|---|---|---|---|---|---|---|
| | | COMUNE | FOGLIO N° | MAPPALE N° | | | | | | | |
| 1 | Parallelismo Scolo Pioga (Dis.AT-20122-03) | Campodarsego (PD) | 6 | strade acque | 40.00 | 5.2 | V39 | | | 40.00 | |

Documento di proprieta' Aziendale. L'Azienda tutelera' i propri diritti in sede civile e penale a termini di legge.

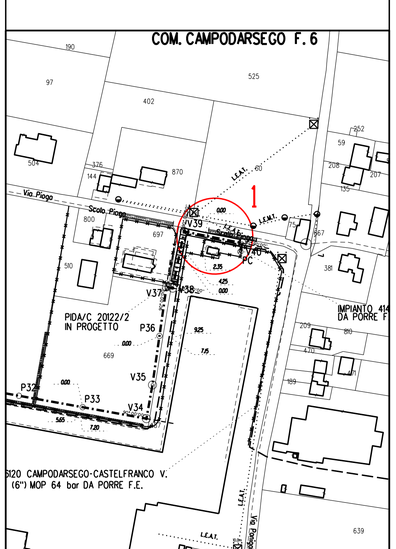


Firmato digitalmente da

**MARCO LUMINARI**

CN = LUMINARI
MARCO
C = IT

| Rev. | Data | Descrizione | Disegn. | Contr. | Approv. |
|---|---|---|---|---|---|
| 0 | 19/11/2018 | EMISSIONE PER APPALTO | GALVANI | BATTISTI | LUMINARI |

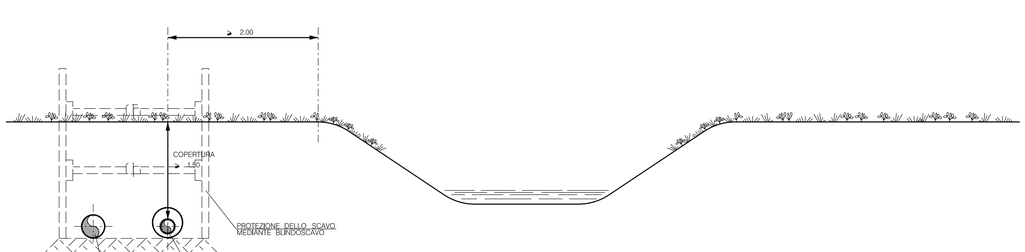Proprietario: snam

Progettista: COMIS consorzio italiano servizi - società consortile per azioni

Impianto: ALLACCIAMENTO CARRARO SPA
DN 100 (4") - DP 24 bar

Disegno: STD-20122-07

Revisione: 0

Comm. NR/16025/R-L04

Cod.tec. 20122

PARALLELISMO TIPO DI CORSI D'ACQUA MINORI (FOSSI E SCOLINE)
DI COMPETENZA DEL CONSORZIO DI BONIFICA ACQUE RISORGIVE

Scala 1:2000

Il presente disegno e' di proprieta' esclusiva - LG società italiana per i propri diritti, termine di legge