


ELENCO ATTRAVERSAMENTI
VEDERE LA PLANIMETRIA ALLEGATA PER L'UBICAZIONE

NUMERO	DENOMINAZIONE	RIFERIMENTI CATASTALI		LARGHEZZA ATTR. m.	SPESSORE TUBAZ. mm.	RIFERIMENTO PICCHETTO	RIFERIMENTO CAPOSALDO DI SALDATURA PICCHETTO	RIFERIMENTO SALDATURA	TUBO DI PROTEZIONE m.	DISTANZA TRA I SERVIZI m.
		COMUNE	FOGLIO N°							
1	Parallelismo Fosso 1 Comosampiero	Comosampiero (PD)	19/20	VARIE	73.00	7.1	V4 V16		0.00	6.43 min
2	Fosso 1 Comosampiero (Dis. AT-20124-01)	Comosampiero (PD)	20	754	73.00	7.1	P18		73.00	2.20

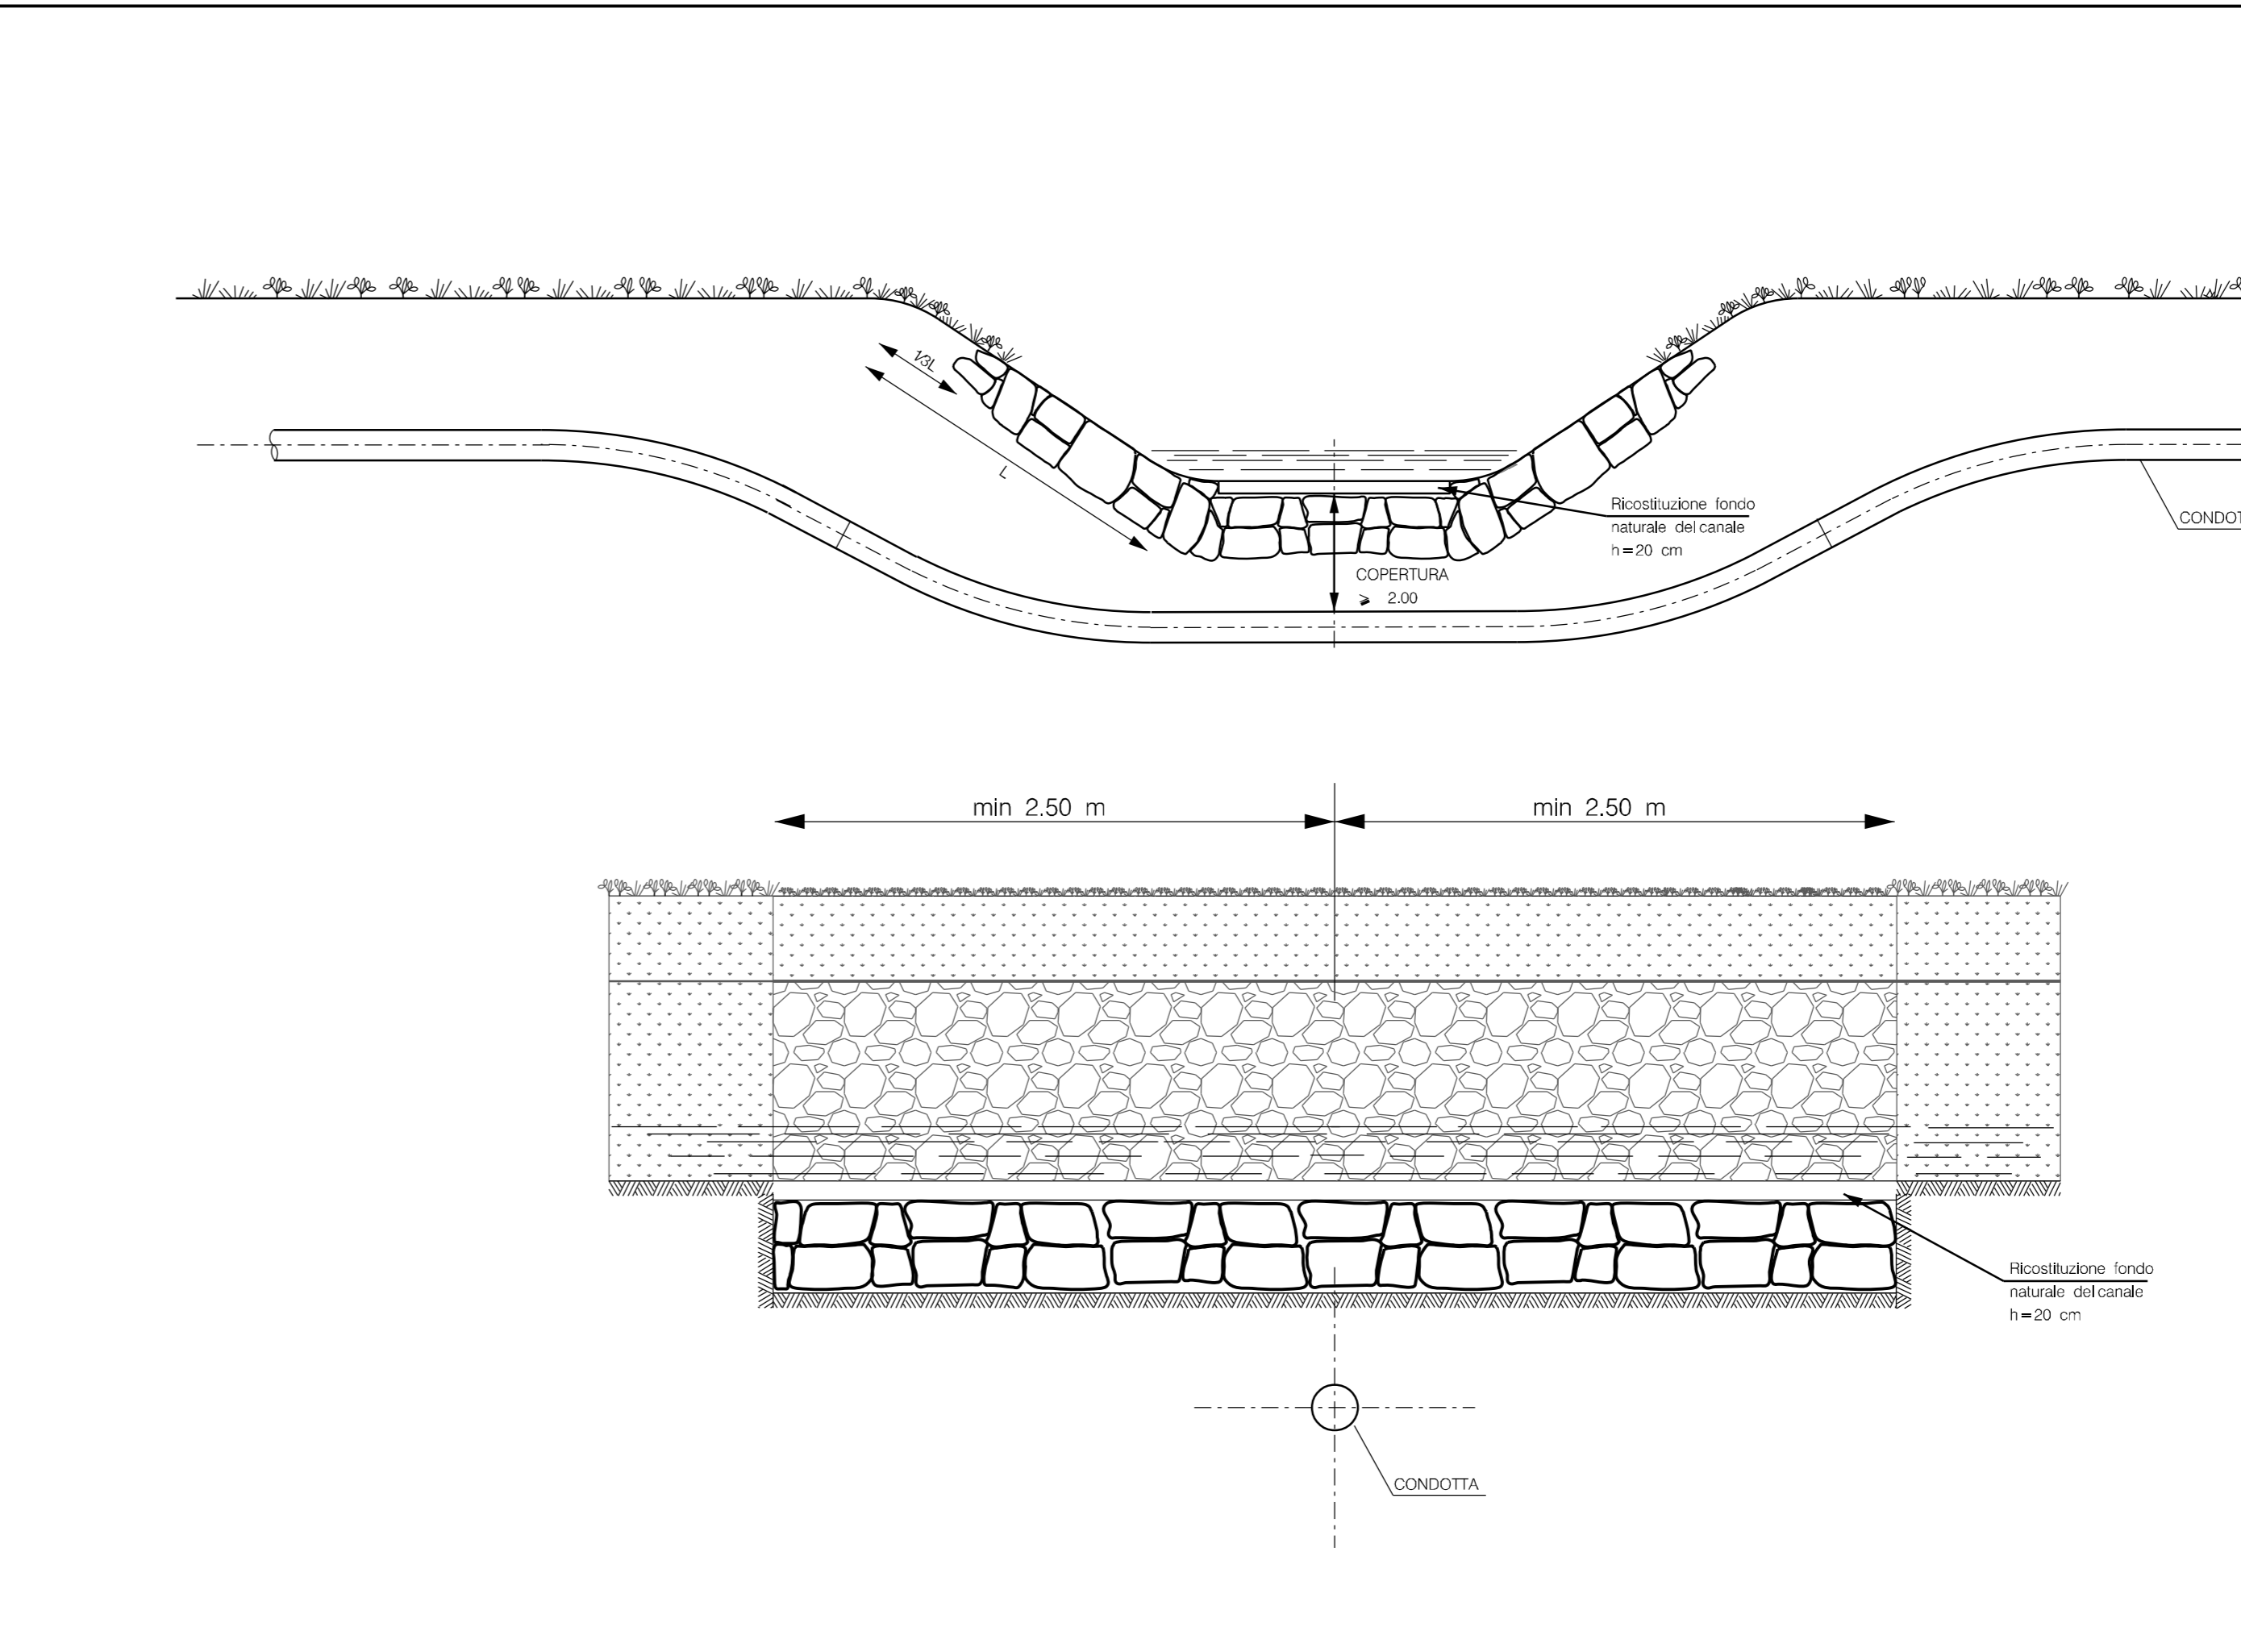

DISEGNI DI RIFERIMENTO		N.	
ELENCO COMPETENZE		EC-20124-01	
PLANIMETRIA CON COMPETENZE		PC-20124-01	

Rev.	Data	Descrizione	Disegn.	Contr.	Approv.
2	08/07/2020	AGGIORNAMENTO TRACCIATO DA V5 A V18	CLEMENTI	BATTISTI	LUMINARI
1	10/06/2020	AGGIORNAMENTO TRACCIATO DA V16 A V24	CLEMENTI	BATTISTI	LUMINARI
0	19/11/2018	EMISSIONE PER APPALTO	GALVANI	BATTISTI	LUMINARI

Proprietario	Progettista	Disegno
snam	COMIS	STD-20124-10

Impianto: ALL. FONDERIA ANSELMI SRL DN 150 (6") - DP 24 bar		Revisione	2
		Comm.	NR/16025/R-L06
		Cod.tec.	20124
ATTRAVERSAMENTO TIPO DI CORSI D'ACQUA MINORI (FOSSI E SCOLINE) DI COMPETENZA DEL CONSORZIO DI BONIFICA ACQUE RISORGIVE		Scala	1:2000



Documento di proprietà Aziendale. L'Azienda tutela i propri diritti in sede civile e penale a termini di legge.