
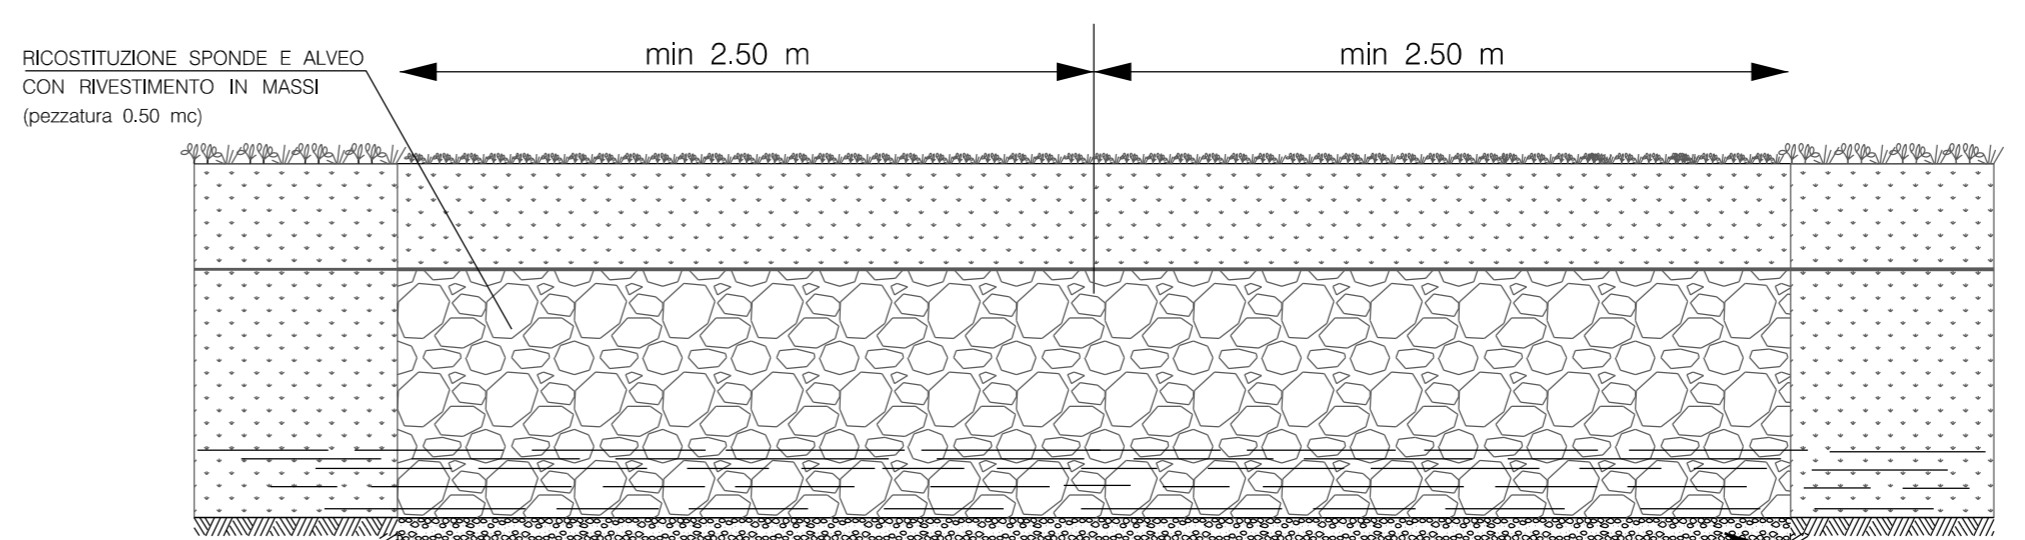



ELENCO ATTRAVERSAMENTI
VEDERE LA PLANIMETRIA ALLEGATA PER L'UBICAZIONE

NUMERO	DENOMINAZIONE	RIFERIMENTI CATASTALI			LARGHEZZA ATTR. m.	SPESORE TUBAZ. mm.	RIFERIMENTO PICCHETTO	RIFERIMENTO CAPOSALDO DI SALDATURA PICCHETTO	RIFERIMENTO SALDATURA	TUBO DI PROTEZIONE	PROFONDITA' DI POSA m.
		COMUNE	FOGLIO N°	MAPPALE N°							
1	Rio Coriolo	Resana (TV)	7	acque	25.00	5.2	V1 P2				2.00

Documento di proprietà Aziendale. L'Azienda tutela i propri diritti in sede civile e penale a termini di legge.

DISEGNI DI RIFERIMENTO	N.
ELENCO COMPETENZE	EC-20134-01
PLANIMETRIA CON COMPETENZE	PC-20134-01

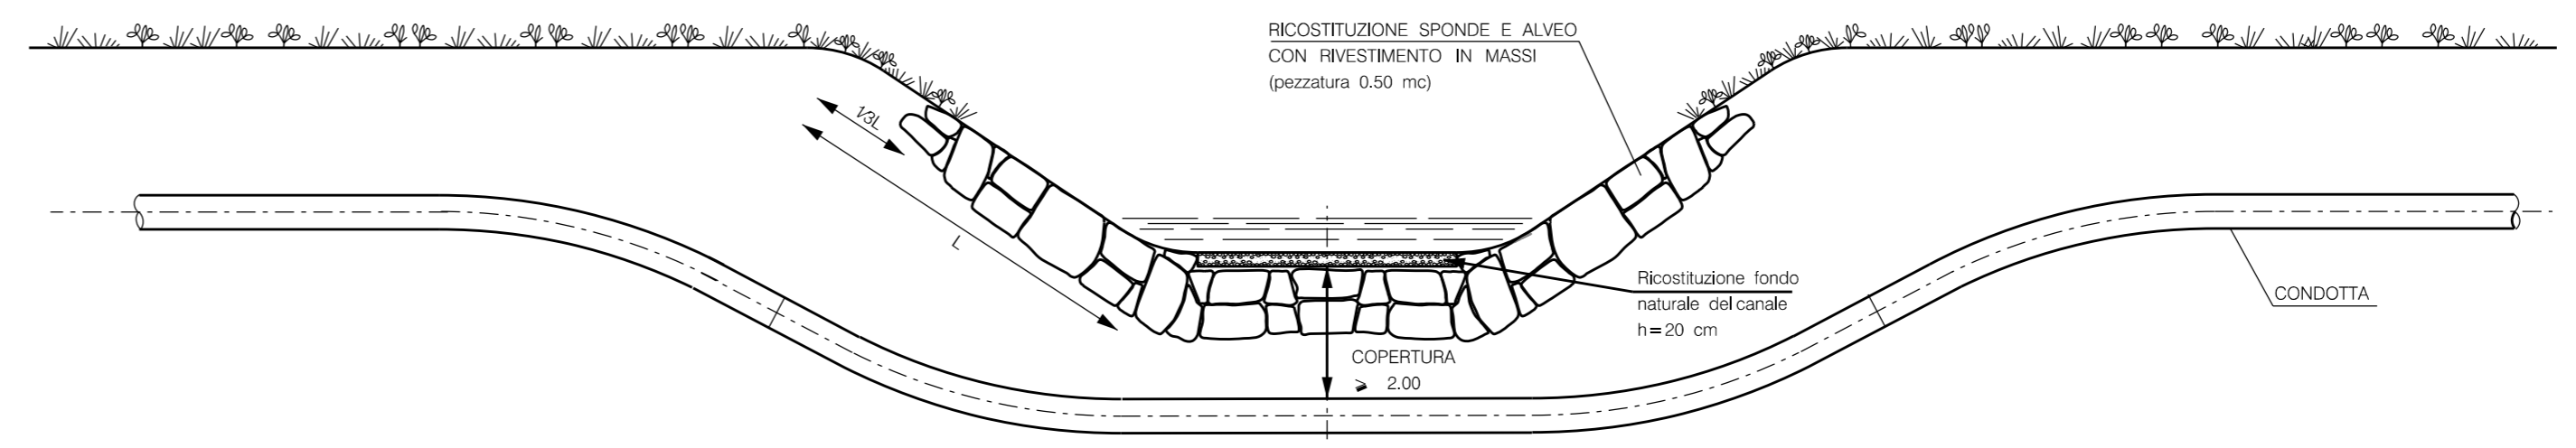

0	19/11/2018	EMMISSIONE PER APPALTO	GALVANI	BATTISTI	LUMINARI
Rev. Data	Descrizione		Disegn.	Contr.	Approv.
Proprietario	Progettista		Disegno		
 			STD-20134-01		
Impianto: ALL. EFFETRE MURANO SRL Tronco: DN 100 (4") - DP 75 bar			Revisione	0	
			Comm.	NR/16025/R-L14	
			Cod.tec.	20134	
ATTRAVERSAMENTO TIPO DI CORSI D'ACQUA MINORI (FOSSI E SCOLINE) DI COMPETENZA DEL CONSORZIO DI BONIFICA ACQUE RISORGIVE			Scala	1:2000	

Il presente disegno e' di proprieta' aziendale. La societa' tutela i propri diritti a termini di legge.