

DATI TECNICI FUNZIONALI	d-Periodo di attività a tutela Martin pescatore	n													
	a2-Mit. a tutela avifauna (periodo di divieto e eventuale sopralluogo marzo)	n	n.1	Mar.-Giu.	n.2	Mar.-Giu.	n.3	Mar.-Giu.	n.4	Mar.-Giu.	n.5	n.6	Mar.-Giu.	n.7	Mar.-Giu.
	b-Ricettori da schermare con barriere antirumore														
	c- Barriere erpetofauna gennaio Sopralluogo preventivo allo scotico	n	n.1 Feb. - Apr.												
	d-Cassette nido micromammiferi	num. cassette	n.1 Feb. - Apr. VEDI dis. PD-MIT-9110579												
	e-Periodo di attività, taglio veg. legnosa	n	n.1	Ott.-Mar.	n.2		n.3		n.4		n.5	n.6		n.7	Ott.-Mar.
f-Scavi in alveo/ByPass Idrico	n													n.1	

CONFINI AMMINISTRATIVI

**DATI CARATTERISTICI**

**DATI DI COSTRUZIONE**  
 PRESSIONE DI PROGETTO 24.0 bar  
 PRESSIONE MASSIMA DI ESERCIZIO (MOP) 24.0 bar  
 GRADO DI UTILIZZAZIONE DICHIARATO f = 0.30

REALIZZATO IN CONFORMITA' AL D.M.17/04/2008

**RIVESTIMENTO GIUNTI DI SALDATURA**  
 FASCE TERMORESTRINGENTI C50 PRIMER (A.07.10.02)

**DATI GENERALI**  
 DN 100 SP 5.2 [UNI-EN] 1235.00 m

LUNGHEZZA TOTALE IMPIANTO 1235.00 m.


FASE EMISSIONE per Autorizzazione Unico 327

PLANIMETRIA 1:2000



LEGENDA

- Area di lavoro per costruzione comprensiva di: (pista di lavoro, allargamenti, piazzole e strade di accesso provvisorie)
- Area di lavoro per dismissione comprensiva di: (pista di lavoro, allargamenti, piazzole e strade di accesso provvisorie)
- METANODOTTO IN PROGETTO
- METANODOTTI IN ESERCIZIO
- METANODOTTI DA DISMETTERE
- ALTRE OPERE IN PROGETTO

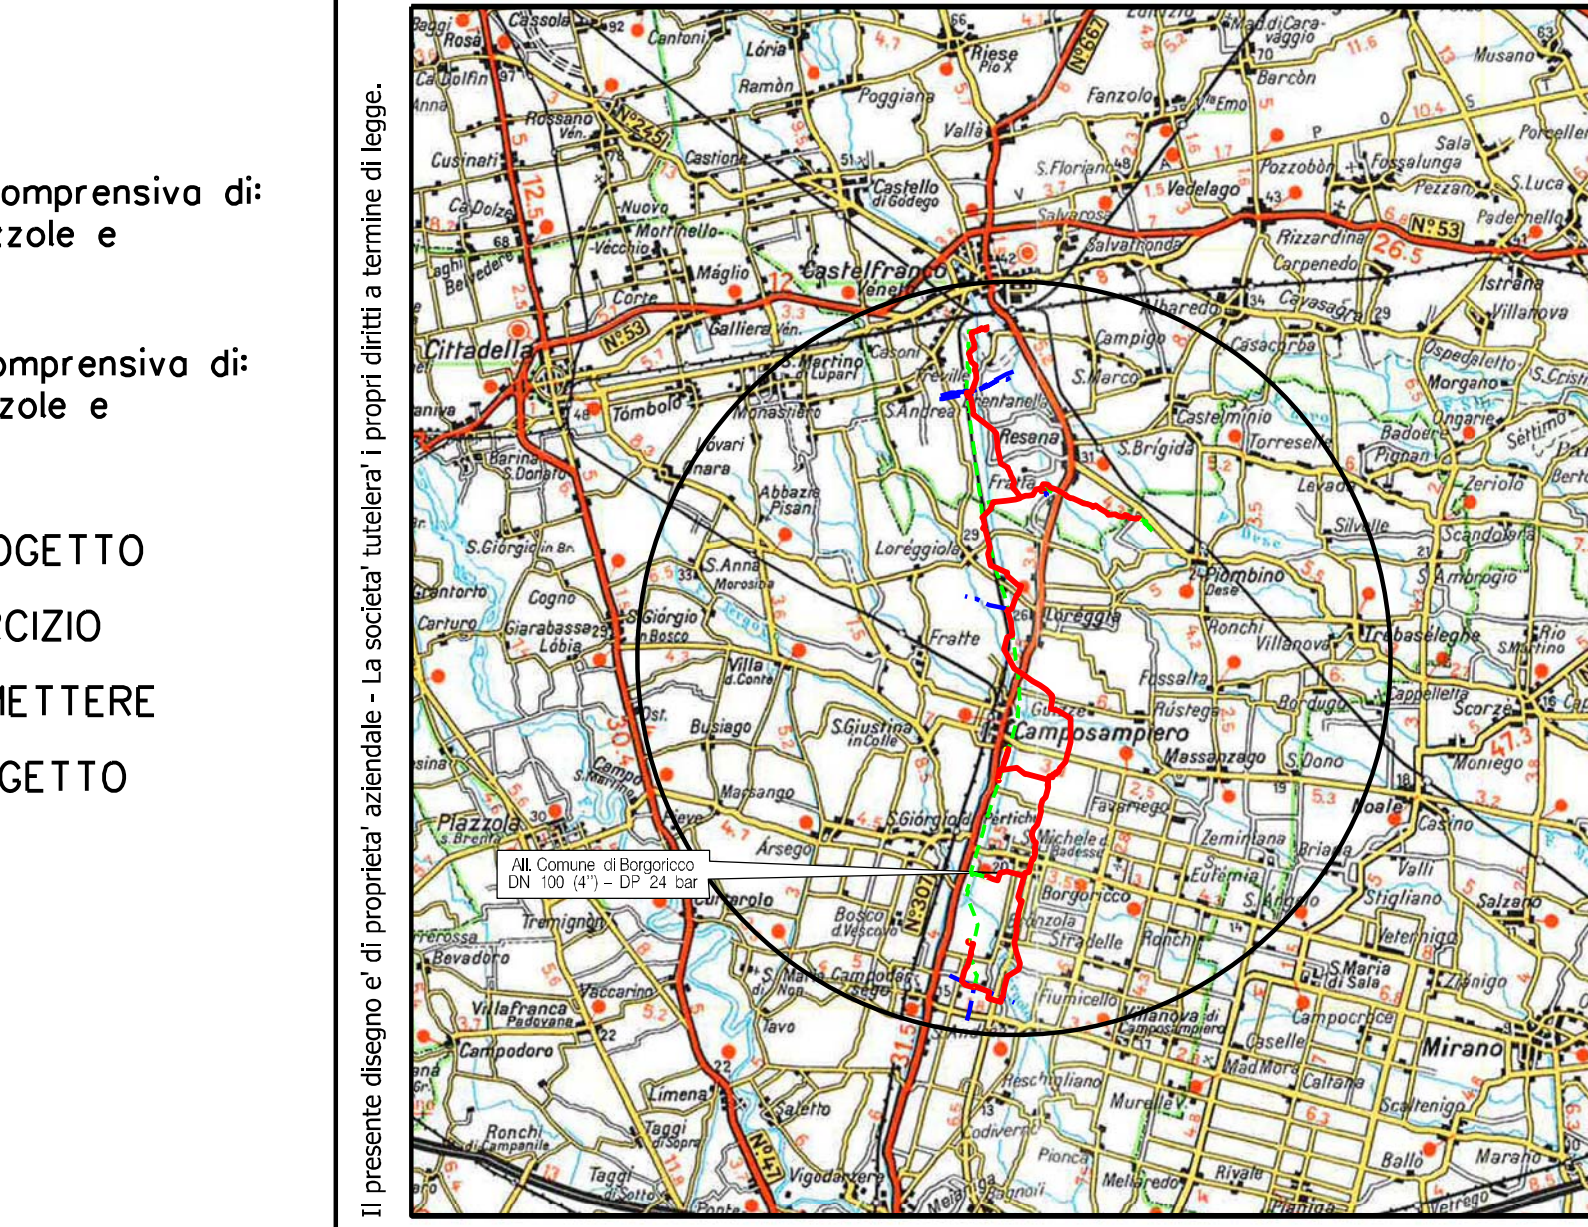

Nel Comune di BORGORICCO

1	31/03/2021	EMISSIONE PER INTEGRAZIONE	FAMULARI A.	BATTISTI	LUMINARI
0	30/10/2020	EMISSIONE	RIGHI M.	BATTISTI	LUMINARI
Rev. Data		Descrizione	Disegn.	Contr.	Approv.
Proprietario		Progettista			
Disegno	P-MIT-20123				
Impianto:	ALL. COMUNE DI BORGORICCO DN 100 (4'') - DP 24 bar				
Revisione	1				
Comm.	NR/16025/R-L05				
Cod.tec.					
PLANIMETRIA CATASTALE SU ORTOFOTO CON MITIGAZIONI	Scala	1:2000			