



|                        |               |
|------------------------|---------------|
| DISEGNI DI RIFERIMENTO | N.            |
| PLANIMETRIA CATASTALE  | P-RV-20121-01 |
|                        |               |
|                        |               |

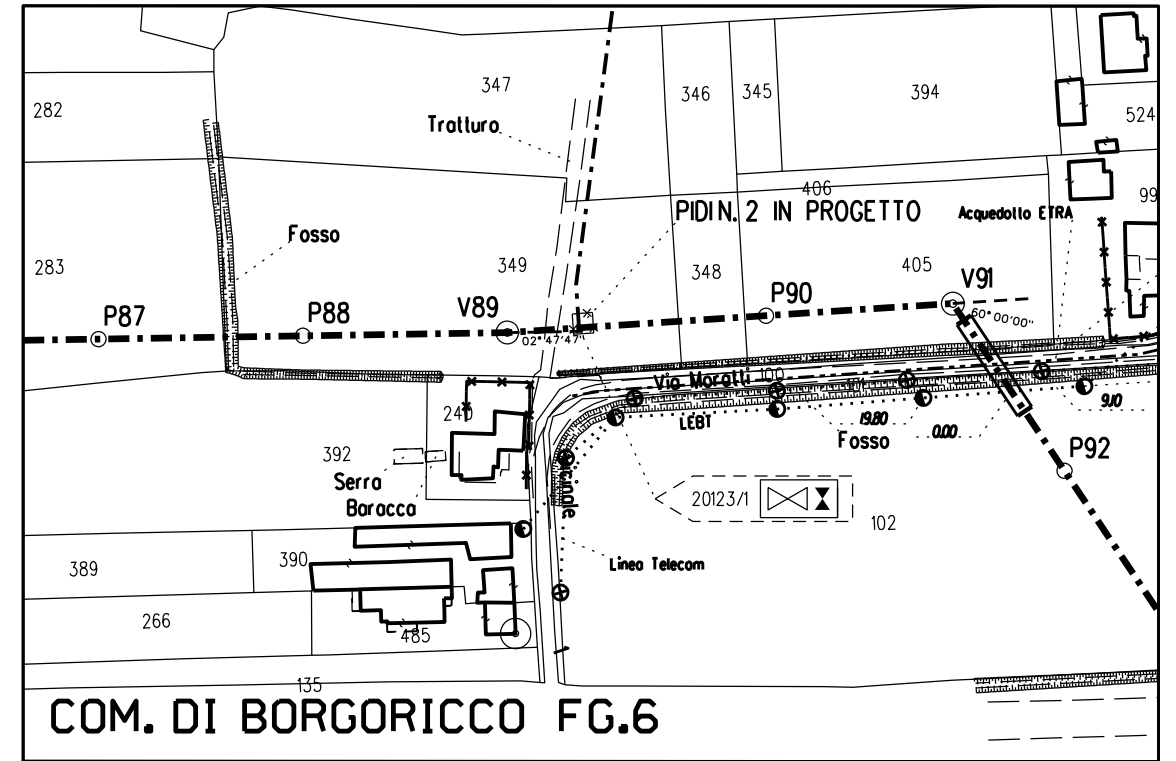

**COM. DI BORGORICCO FG.6**

**PLANIMETRIA CATASTALE**

Scala 1:2000  
PLANIMETRIA CATASTALE COMUNE DI BORGORICCO (PD) FG.6

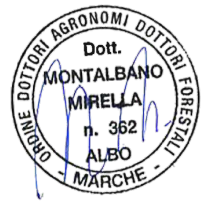

**NOTE:**

- Mettere a dimora le piante come riportato in planimetria
- Utilizzare piante h. 0.60 - 0.80 m

| 1                                                        | 11/03/21 | AGGIORNAMENTO | IEMBO                                                    | LUMINARI           | MONTALBANO |
|----------------------------------------------------------|----------|---------------|----------------------------------------------------------|--------------------|------------|
| 0                                                        | 04/11/20 | EMISSIONE     | IEMBO                                                    | LUMINARI           | MONTALBANO |
| REV.                                                     | DATA     | DESCRIZIONE   | DISEGN.                                                  | CONTR.             | APPROV.    |
| Proprietario                                             |          | Progettista   |                                                          | DISEGNO            |            |
|                                                          |          |               |                                                          | <b>MI-20121-02</b> |            |
| Impianto:                                                |          |               | REVISIONE 1                                              |                    |            |
| DER. CAMPODARSEGO – RESANA<br>DN 300 (12”) – DP 24 bar   |          |               | COMMESSA <b>NR/16025/R-L01</b><br>COD. TEC. <b>20121</b> |                    |            |
| <b>PROGETTO DI MASCHERAMENTO IMPIANTO (P.I.D.I.) N.2</b> |          |               | SCALA -                                                  |                    |            |
|                                                          |          |               | FOGLIO <b>1 di 3</b>                                     |                    |            |



DER. CAMPODARSEGO-RESANA DN 300 (12") - DP 24 bar

COMMESSA  
NR/16025/R-L01  
COD. TEC.  
20121

Fg. 2 di 3

PROGETTO DI MASCHERAMENTO IMPIANTO P.I.D.I. N. 2

MI-20121-02

(20123-01/R-L05)  
All. Comune di Borgoricco  
DN 100 (4") - DP 24 bar  
(IN PROGETTO)




STRADA DI  
ACCESSO


4950




Der. Campodarsego-Resana  
DN 300 (12") - DP 24 bar  
(IN PROGETTO)

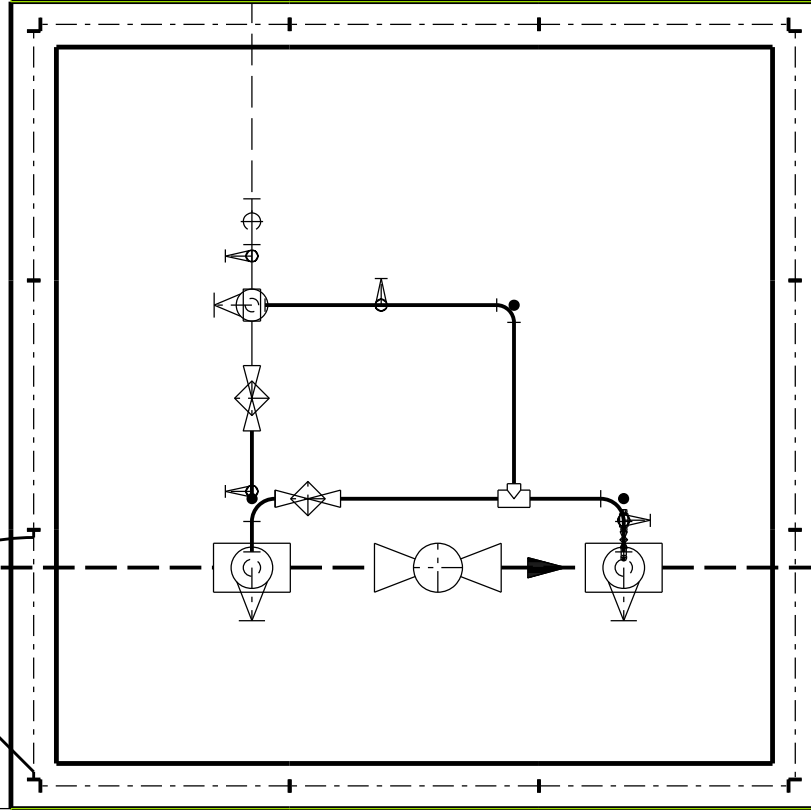

4950

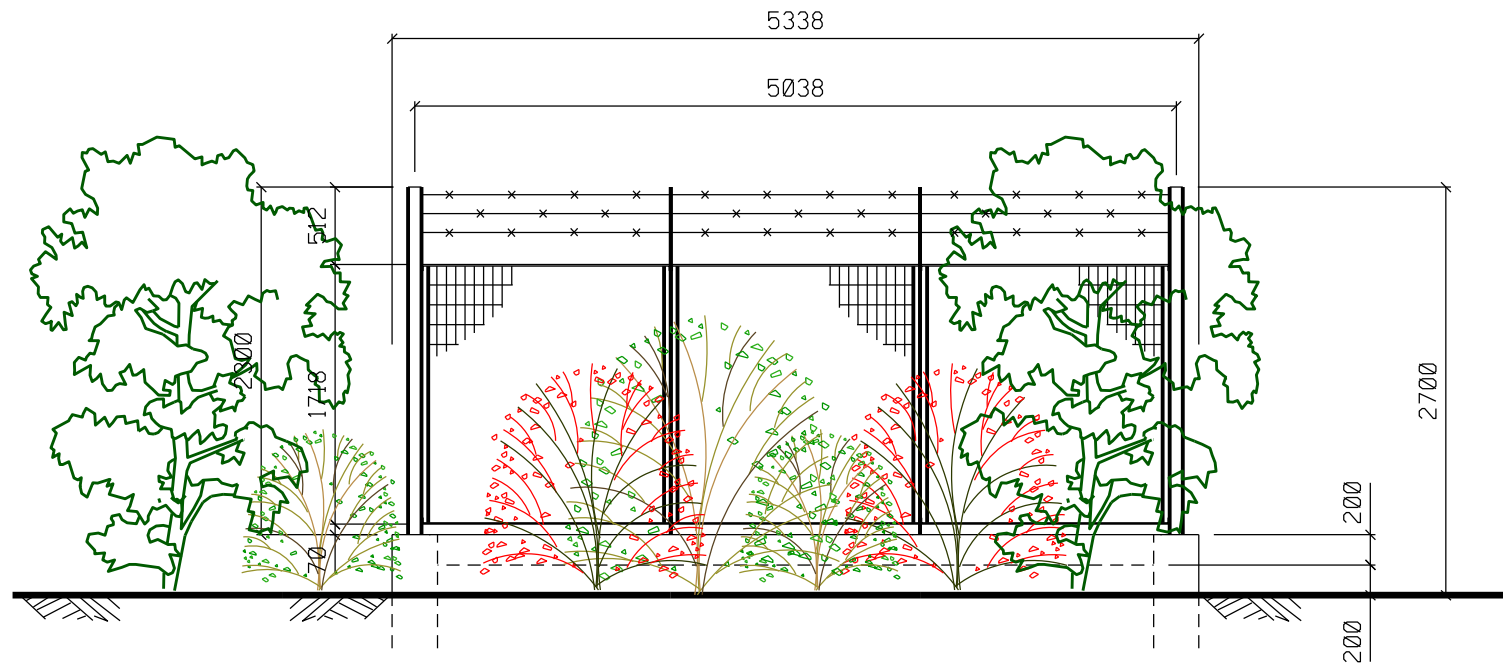

PROSPETTO B

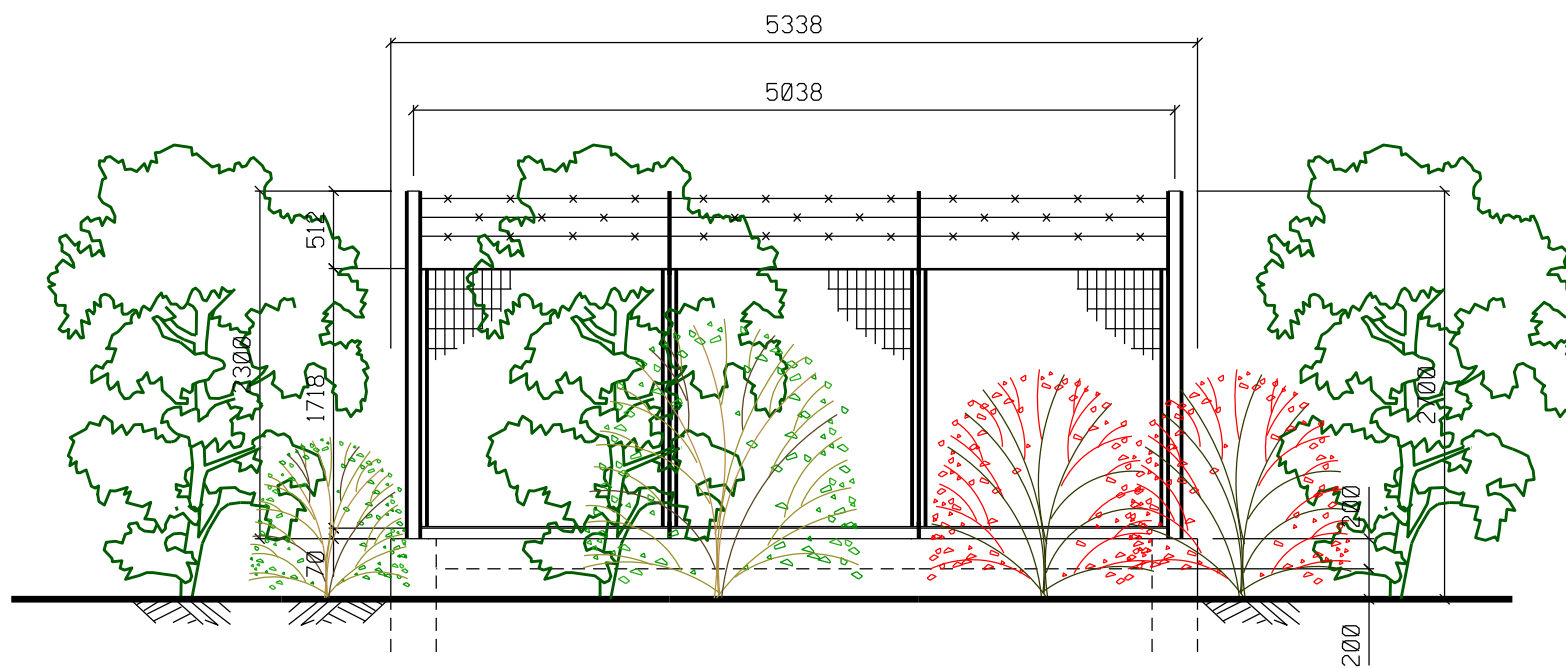

PROSPETTO C

|  |  |                         |
|--|--|-------------------------|
|  |  | ACERO CAMPESTRE (n.5)   |
|  |  | BERRETTA DA PRETE (n.6) |
|  |  | SANGUINELLA (n.5)       |
|  |  | CORNILOLO (n.4)         |
|  |  | TOTALE N. 20            |